
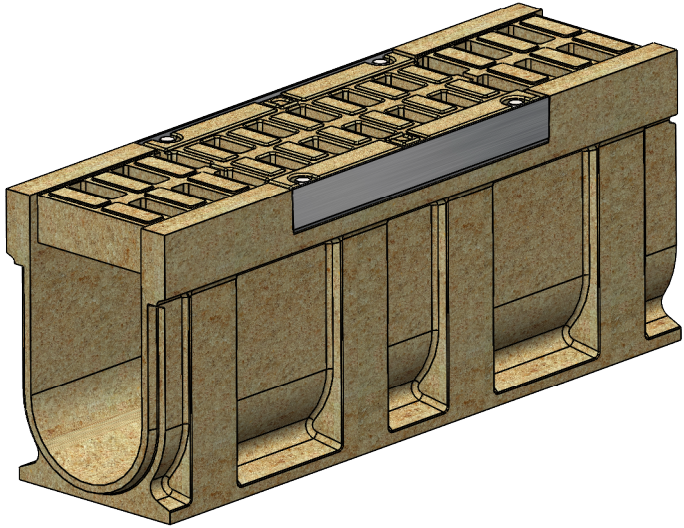
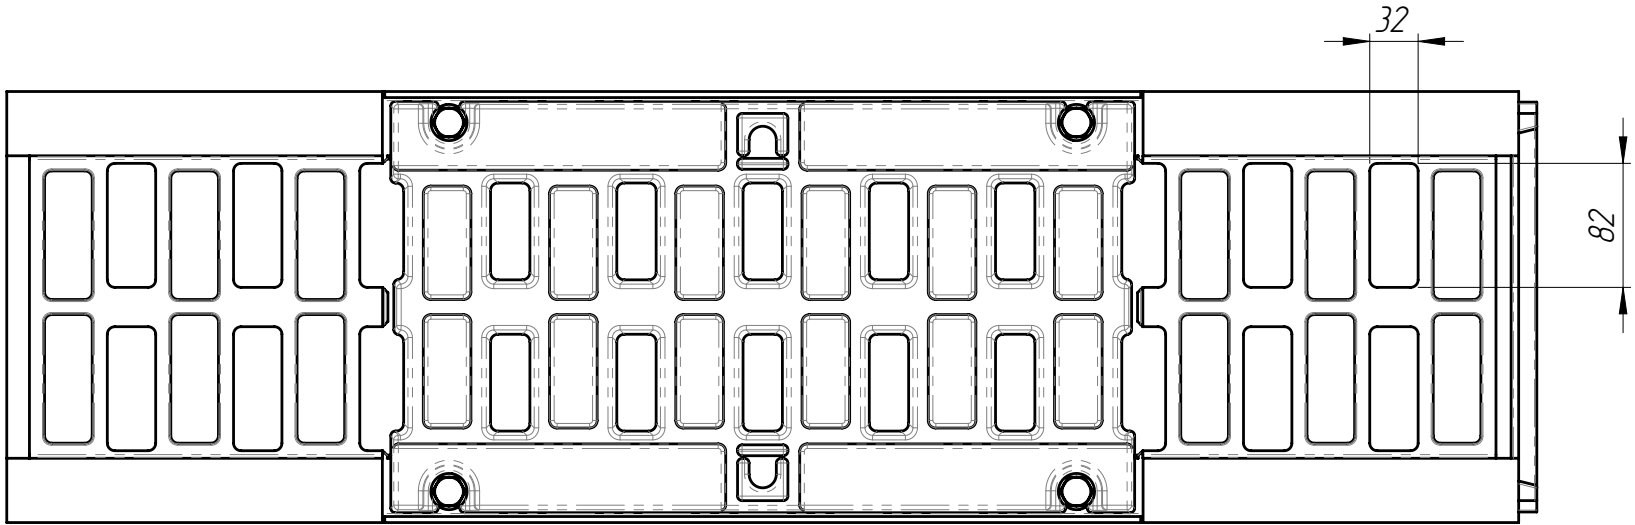
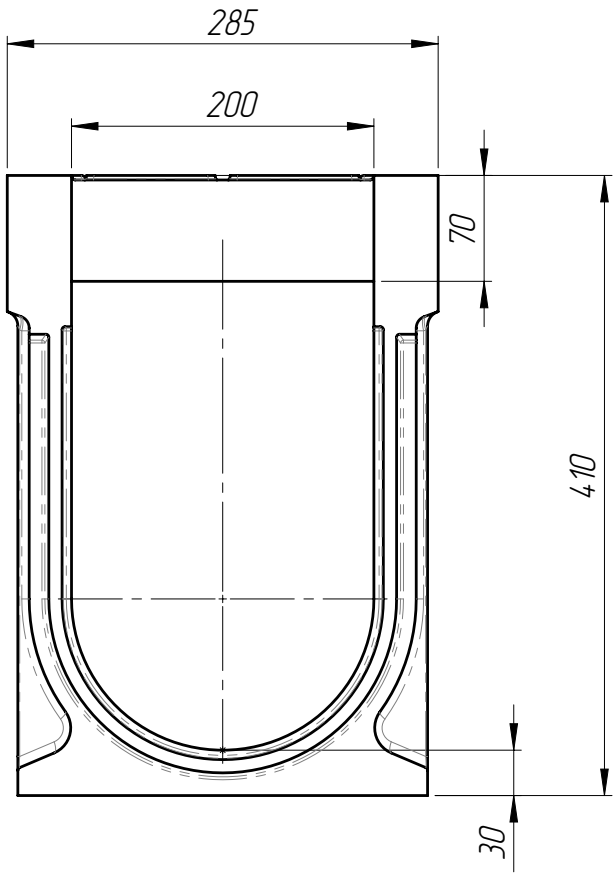


Перв. примен.					
Справ. №					
Подп. и дата					
Инв. № дудл.					
Взам инв.					
Подп. и дата					
Инв. № подл.					

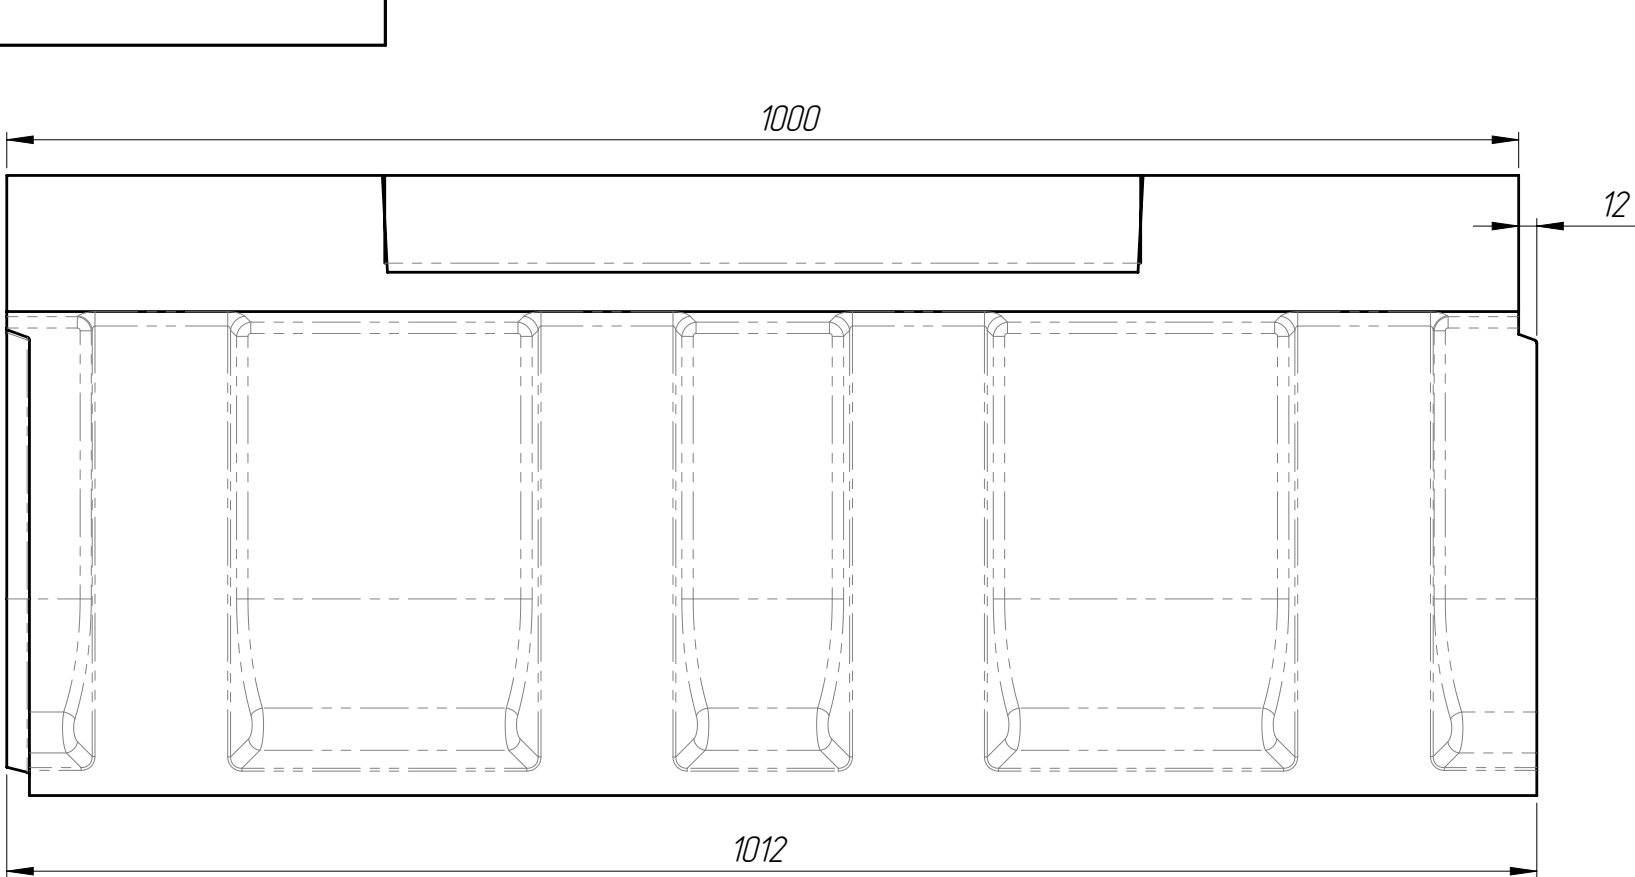

1. Допустимое отклонение фактической массы от номинальной может составлять до 8%
2. Решетка: РВ-20.27.50-П-Щ5-БМВ (арт.45П5Щ)
3. Крепеж для решетки:
- Болт М12х70 DIN 933 (или Болт М12х70 ГОСТ 7798) – 4 шт
- Гайка М12 DIN 557 квадрат – 4 шт
- Шайба 12 ГОСТ 11371-78 – 4 шт

					БМВ-20.29.41-ПР-П-Щ5			Арт.		0759557П		
Изм.	Лист	№ документа	Подп.	Дата	Блок монолитный водоотводный ревизионный	Лит.		Масса		Масштаб		
Разраб.								83.36		1:5		
Пров.												
Т. контр						Лист 1		Листов 1				
Н. контр					Полимербетон							
Утв.												