



|               |          |              |              |          |              |              |
|---------------|----------|--------------|--------------|----------|--------------|--------------|
| Перв. примен. | Справ. № | Подп. и дата | Инд. № дудл. | Взаминв. | Подп. и дата | Инд. № подл. |
|               |          |              |              |          |              |              |

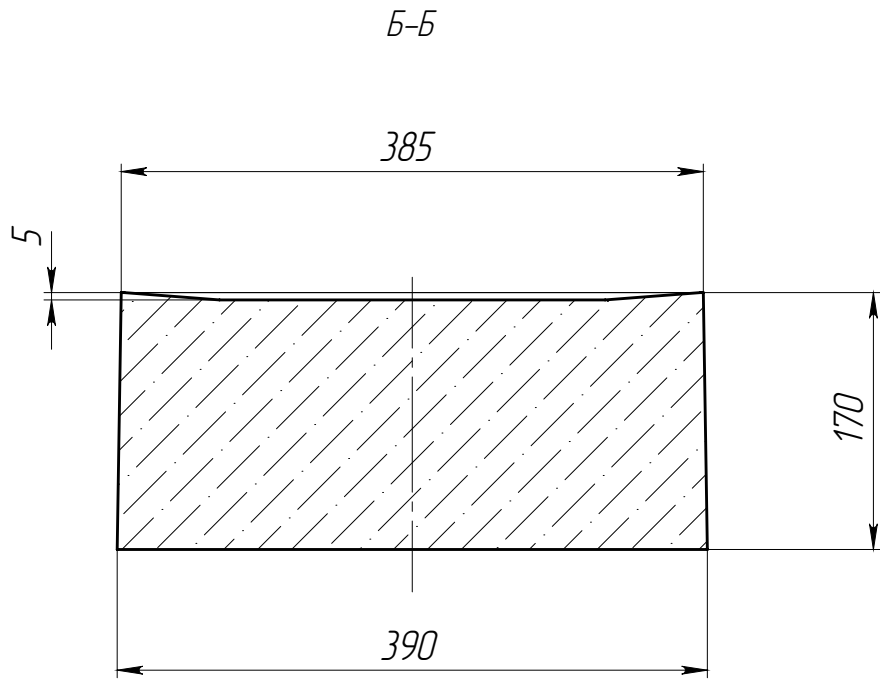

1. \*- размер для справок
2. Объем бетона 0,0627 м.куб.
3. Допустимое отклонение фактической массы от номинальной может составлять до 8%

|          |      |               |       |      |                        |                                                                                       |          |        |         |
|----------|------|---------------|-------|------|------------------------|---------------------------------------------------------------------------------------|----------|--------|---------|
|          |      |               |       |      | КИ-30.39.17-Б-5-ЛВ     | Арт.                                                                                  |          | 17Б05Ф |         |
|          |      |               |       |      |                        |                                                                                       |          |        |         |
| Изм.     | Лист | № документа   | Подп. | Дата | Крышка инсталляционная | Лит.                                                                                  | Масса    |        | Масштаб |
| Разраб.  |      | Сметанин А.С. |       |      |                        |                                                                                       |          | 151.11 | 1:5     |
| Пров.    |      |               |       |      |                        |                                                                                       |          |        |         |
| Т. контр |      |               |       |      |                        | Лист                                                                                  | Листов 1 |        |         |
| Н. контр |      |               |       |      |                        |  |          |        |         |
| Утв.     |      |               |       |      |                        |                                                                                       |          |        |         |

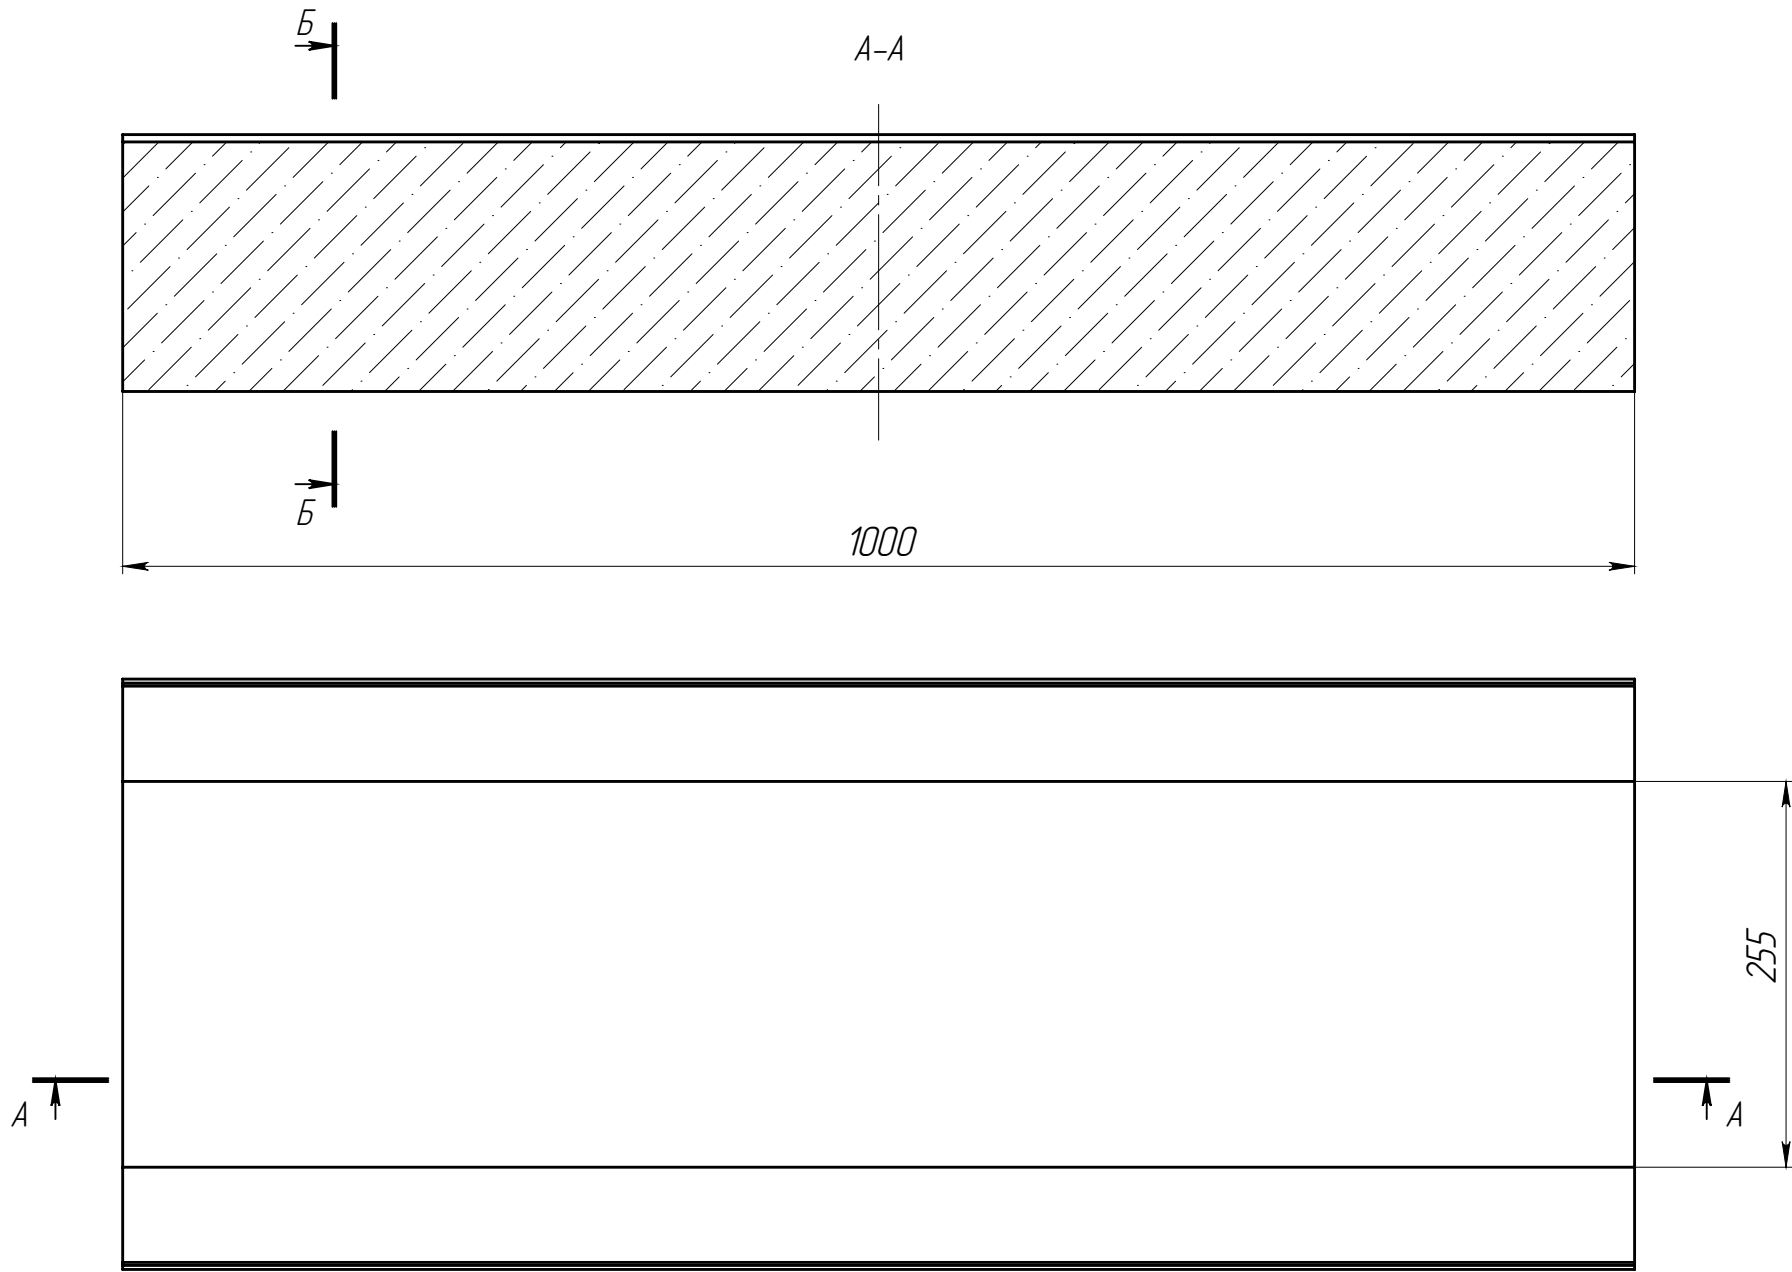