


Перв. примен.		Справ. №		Подп. и дата		Инв. № дудл.		Взам инв.		Подп. и дата		Инв. № подл.	

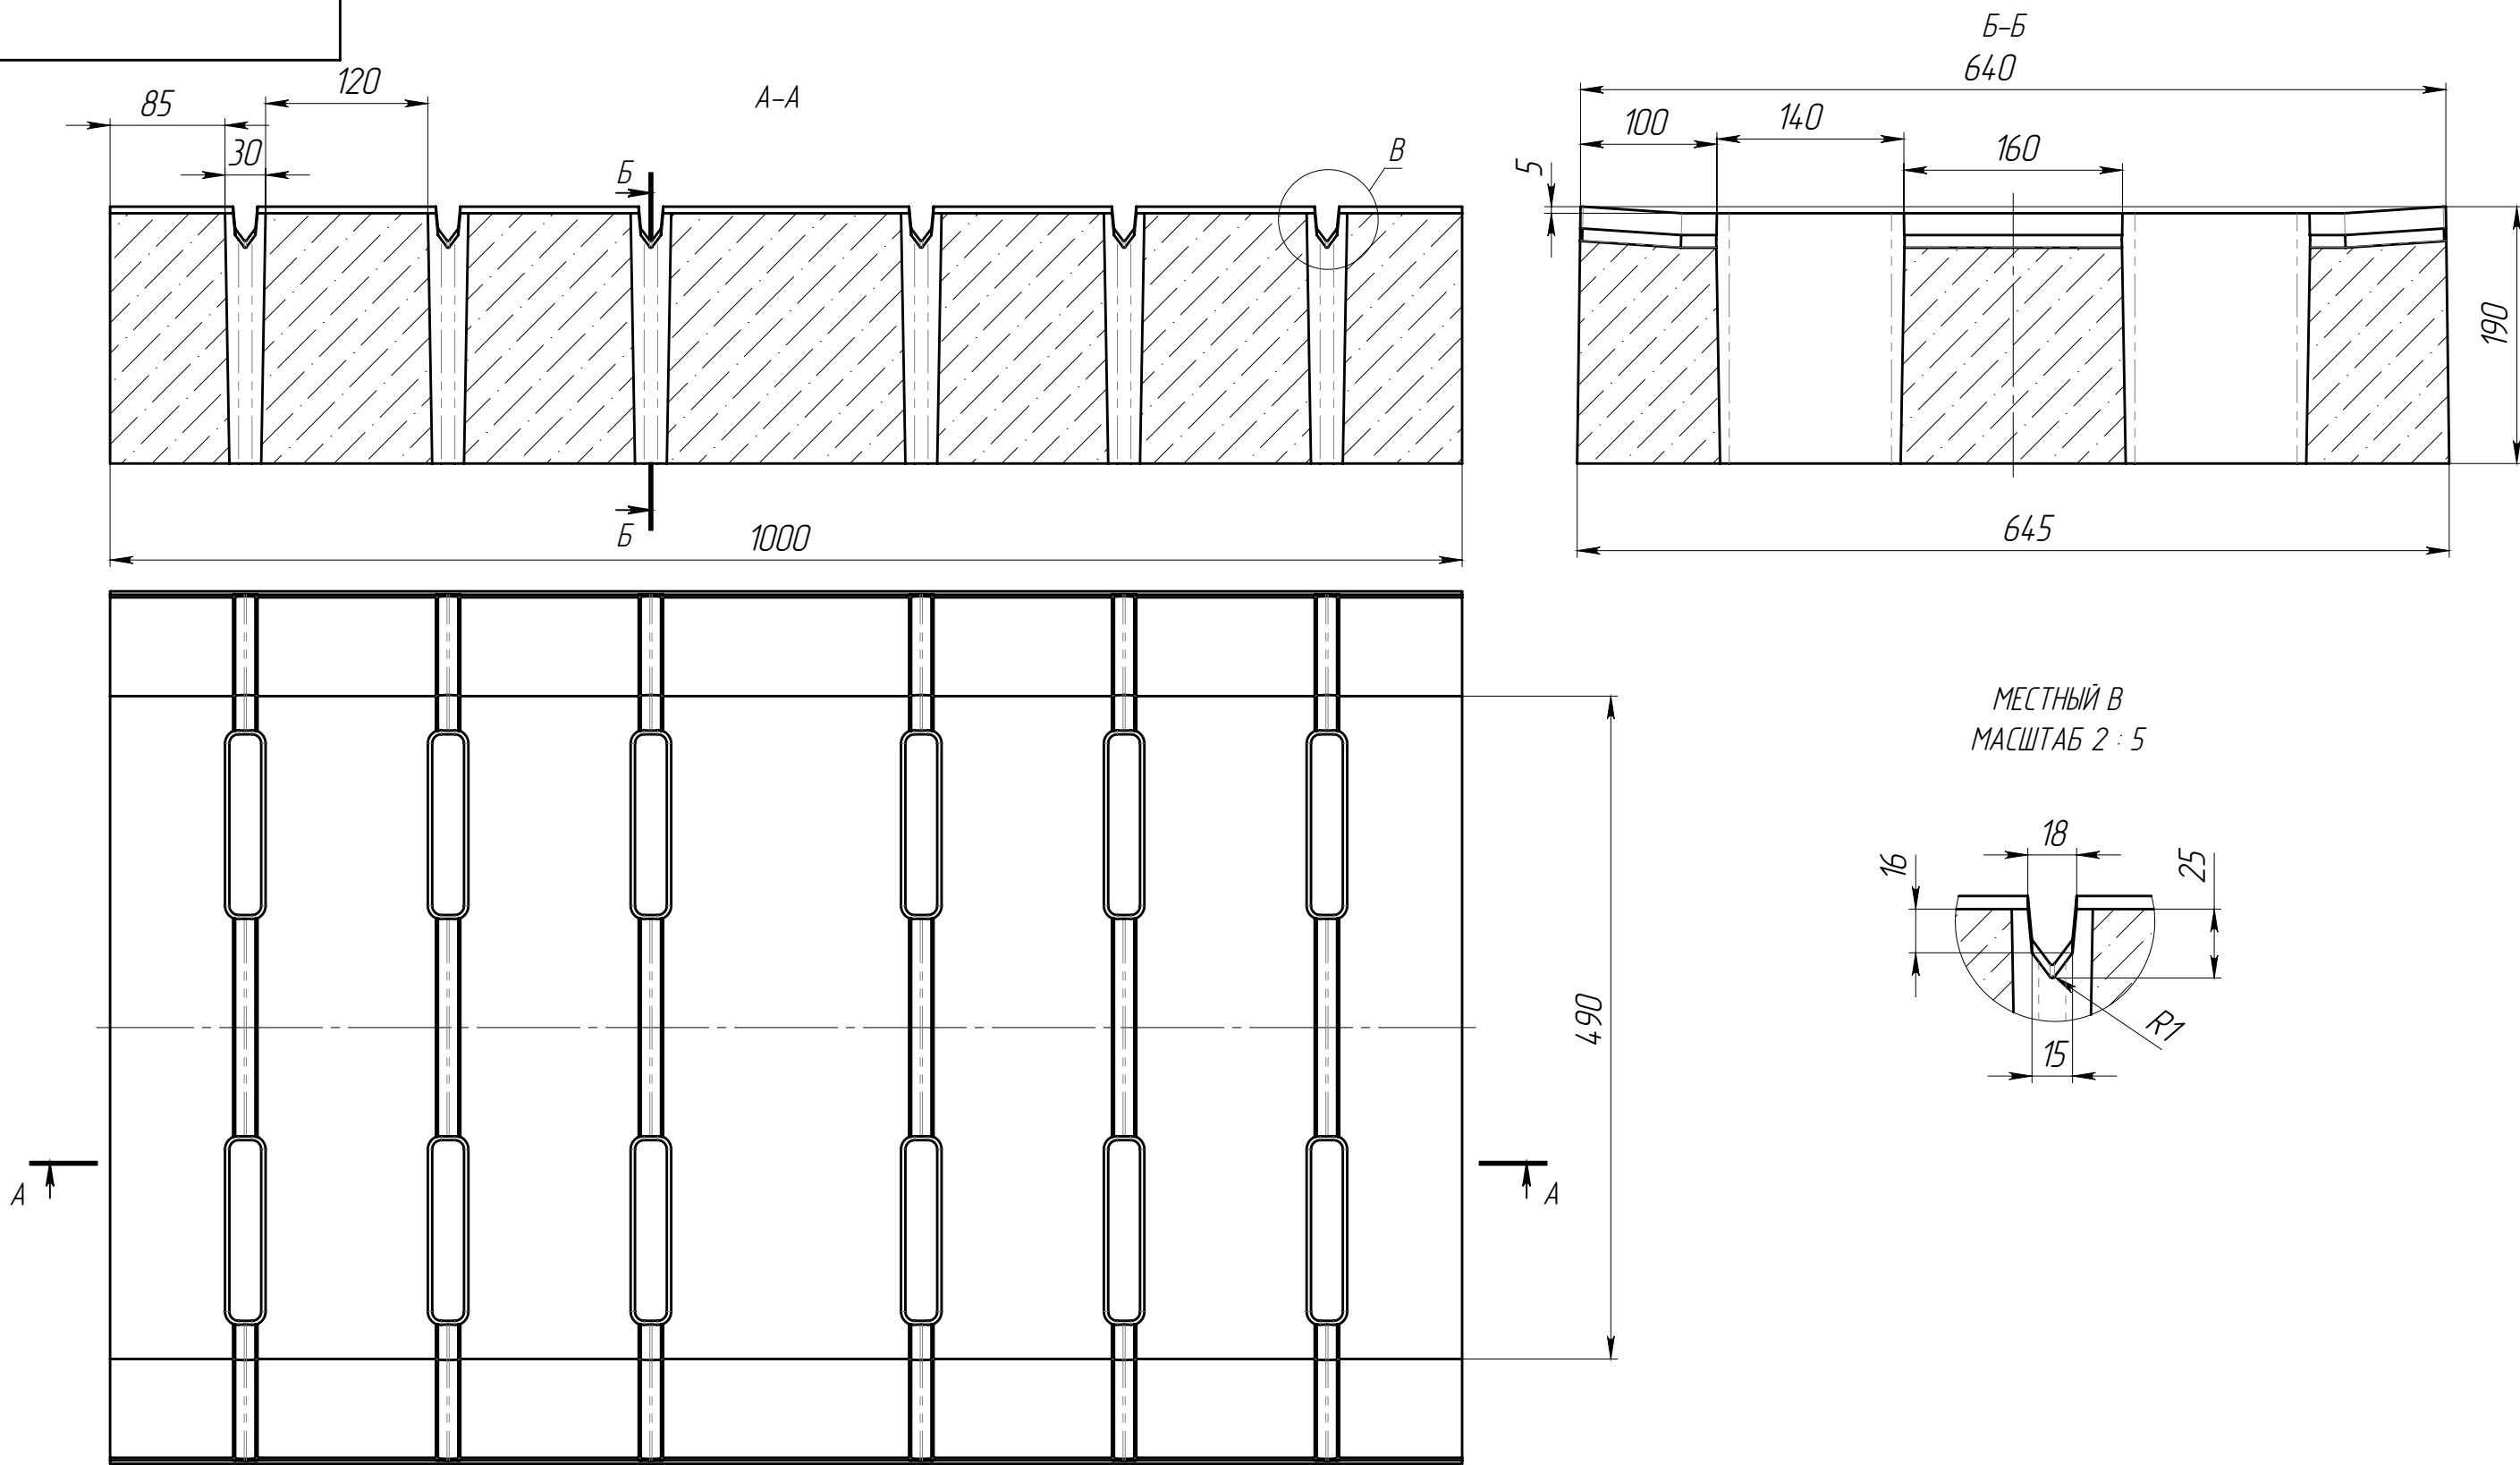

- * - размер для справок
- Объем бетона 0,1081 м.куб
- Допустимое отклонение фактической массы от номинальной может составлять до 8%

						РВ-50.64.20-Б-Щп5-ЛВ			Арт.	2955Щ	
						Решетка водоприемная	Лит.	Масса	Масштаб		
								259.70	1:5		
							Лит	Листов 1			
											
Изм.	Лист	N документа	Подп.	Дата							
Разраб.		Сметанин А.С.									
Пров.											
Т. контр											
Н. контр											
Утв.											