


Инв. № подл.	Подп. и дата	Взаиминв.	Инв. № дудл.	Подп. и дата	Справ. №	Перв. примен.

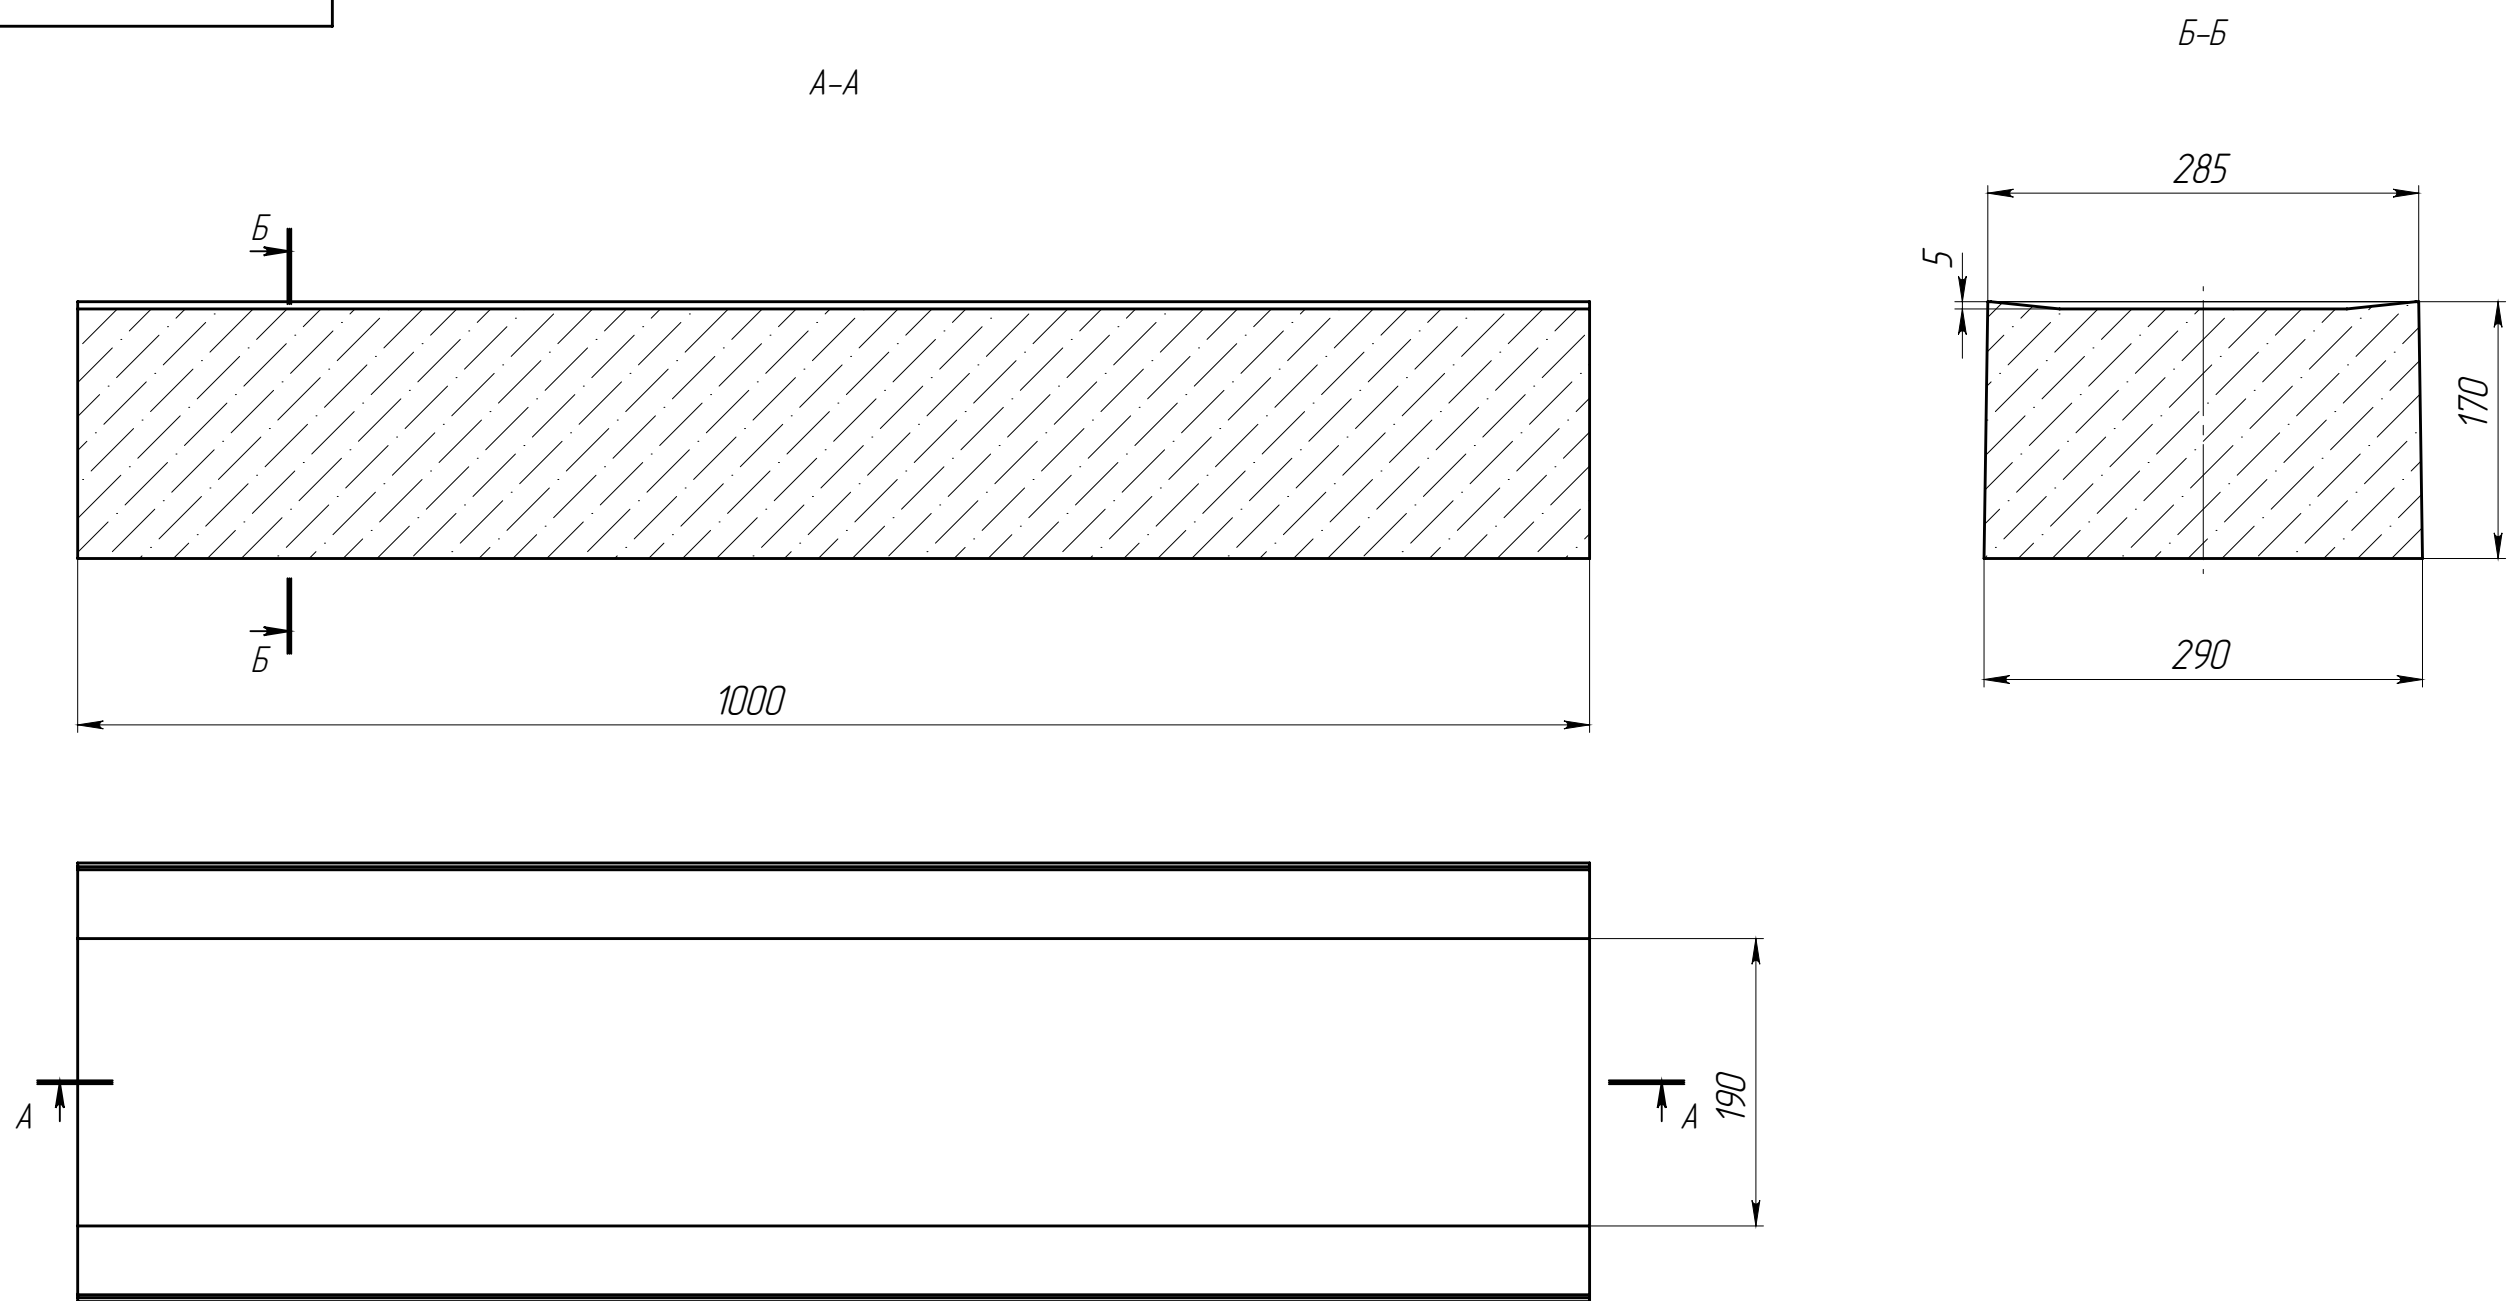

1. * – размер для справок
2. Объем бетона 0,0467 м^{куб}
3. Допустимое отклонение фактической массы от номинальной может составлять до 8%

					КИ-20.29.17-Б-5-ЛВ										Арм.	15605Ф				
					Решетка водоприемная										Лит.	Масса	Масштаб			
Изм.	Лист	N документа	Подп.	Дата															112.1	1:5
Разраб.		Сметанин А.С.																		
Пров.																				
Т. контр															Лист	Листов 1				
																				
Н. контр																				
Утв.																				

Копировал

Формат А3