


Перв. примен.	
Справ. №	

Подп. и дата	
Инв. № дубл.	
Взам инв.	
Подп. и дата	
Инв. № подл.	

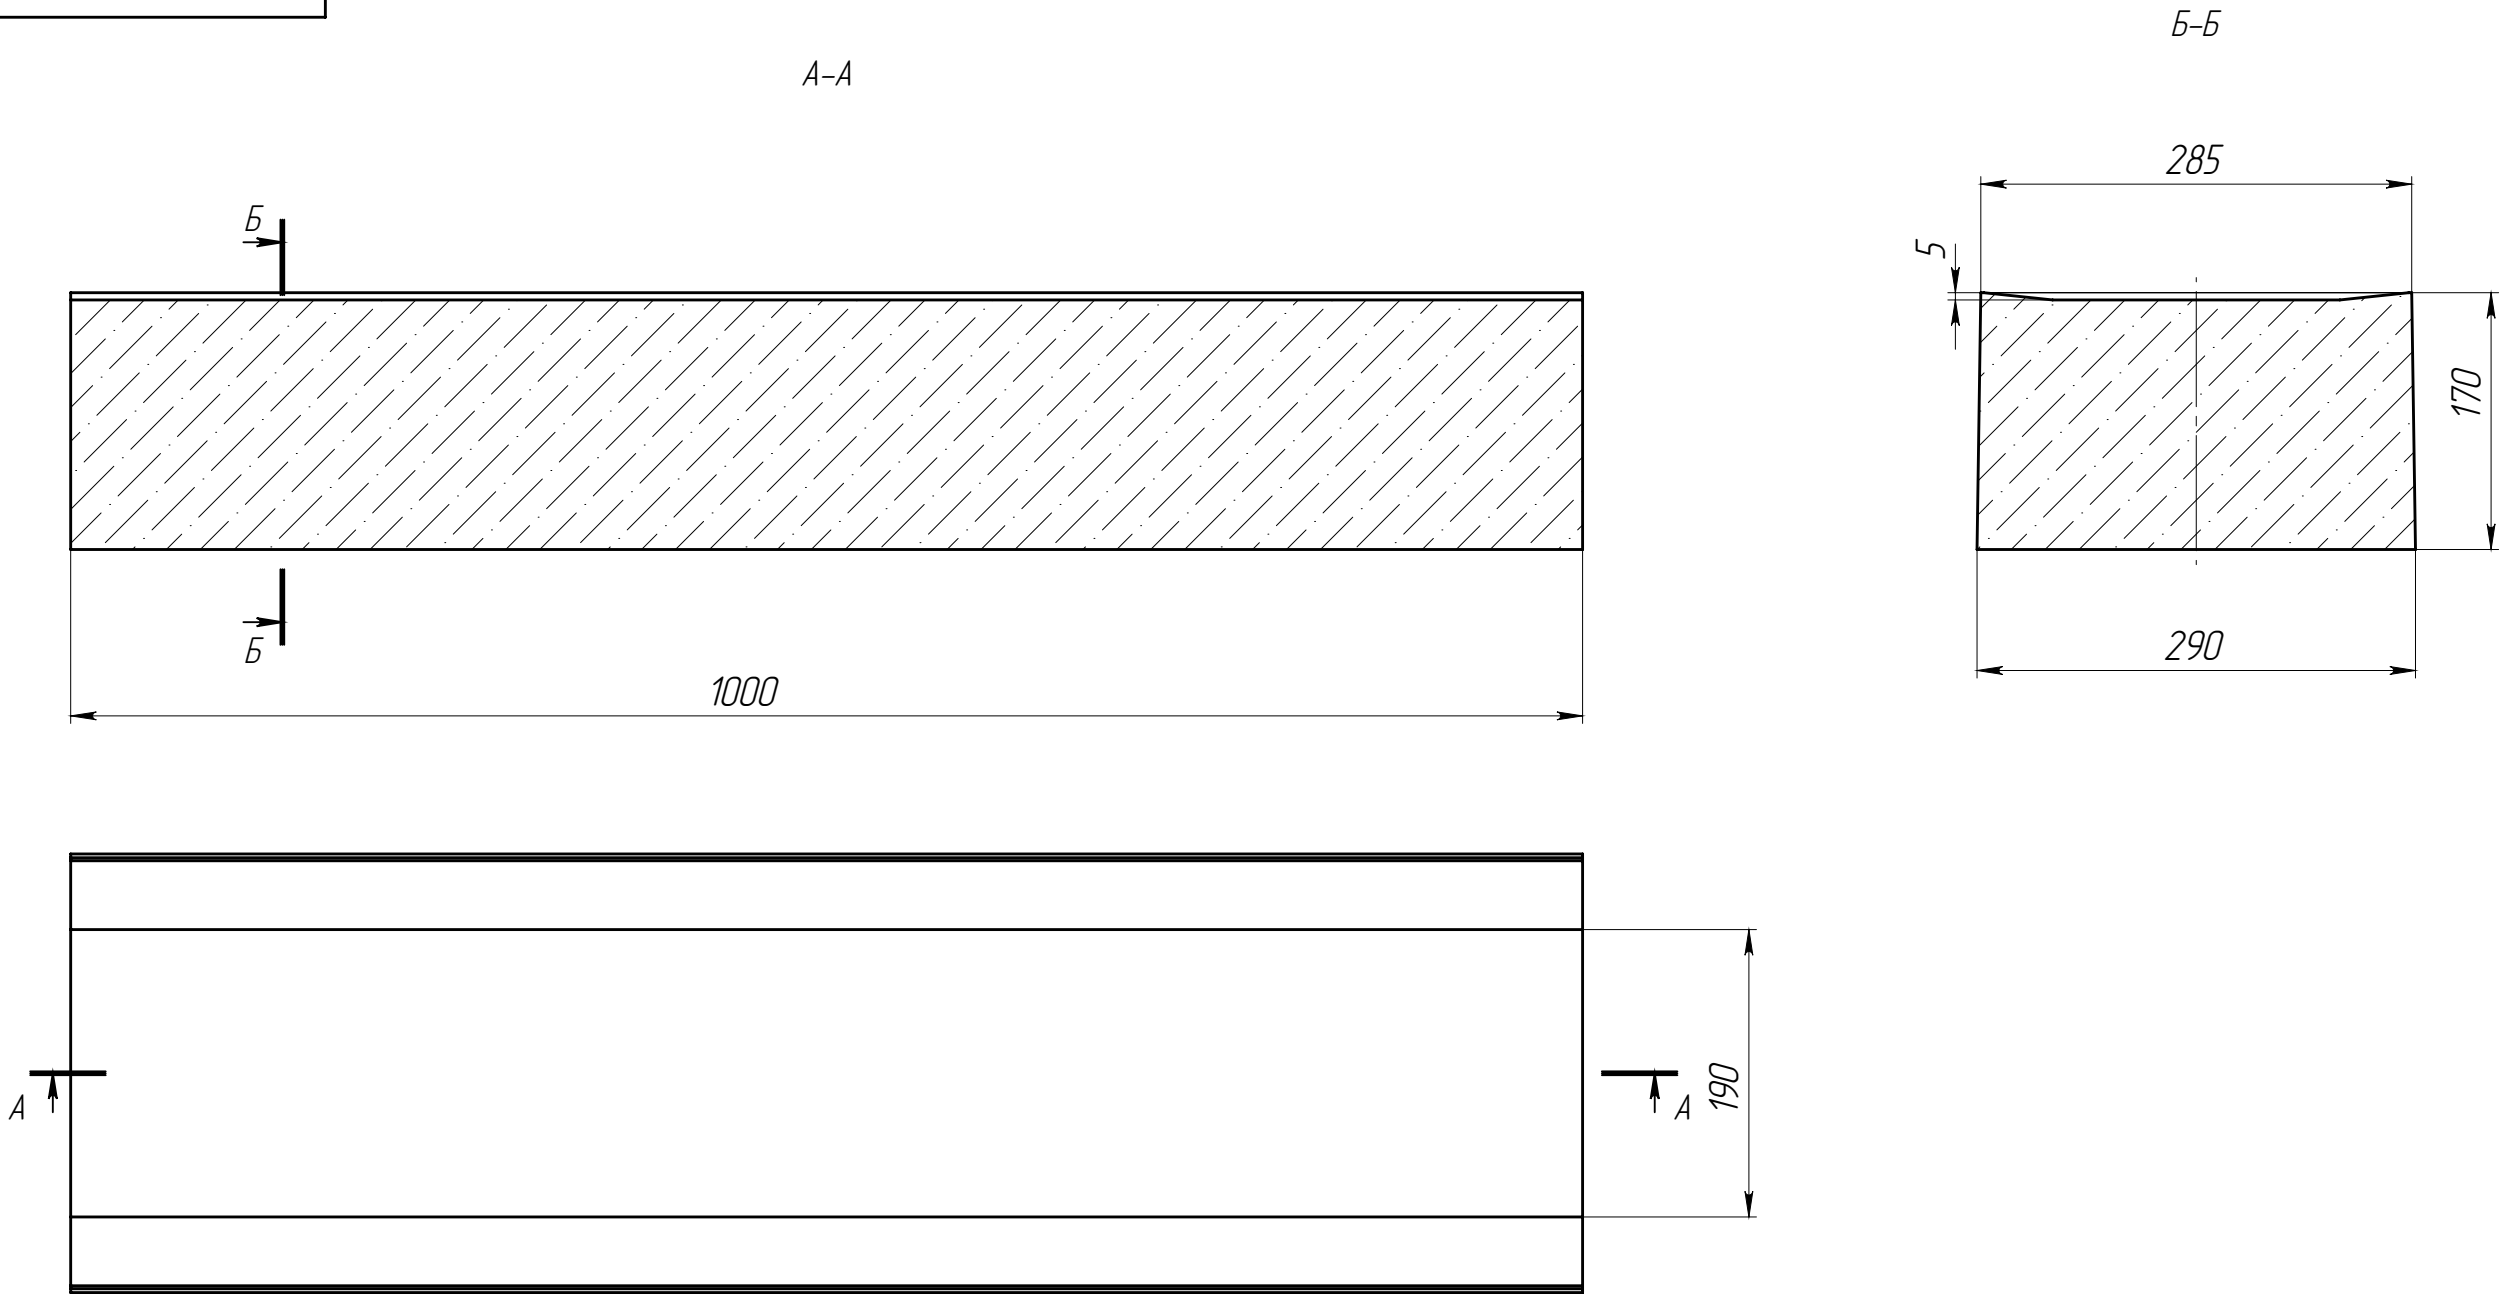

- 1. * – размер для справок
- 2. Объем бетона 0,0467 м.куб
- 3. Допустимое отклонение фактической массы от номинальной может составлять до 8%

					КИ-20.29.18-Б-5-ЛВ	Арм.		15Б05		
Изм.	Лист	И документа	Подп.	Дата	Решетка водоприемная	Лит.	Масса	Масштаб		
Разраб.		Сметанин А.С.						112.1	1:5	
Пров.										
Т. контр						Лист	Листов 1			
Н. контр										
Утв.										