
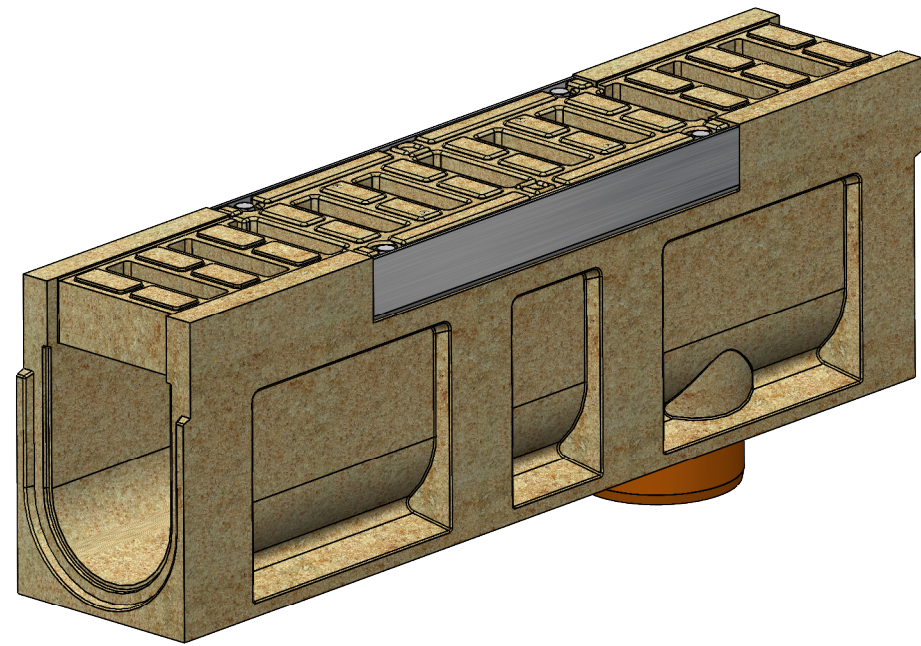


Справ. №	Перв. примен.
Подп. и дата	Инд. № докл.
Взам инв.	Подп. и дата
Инд. № подл.	

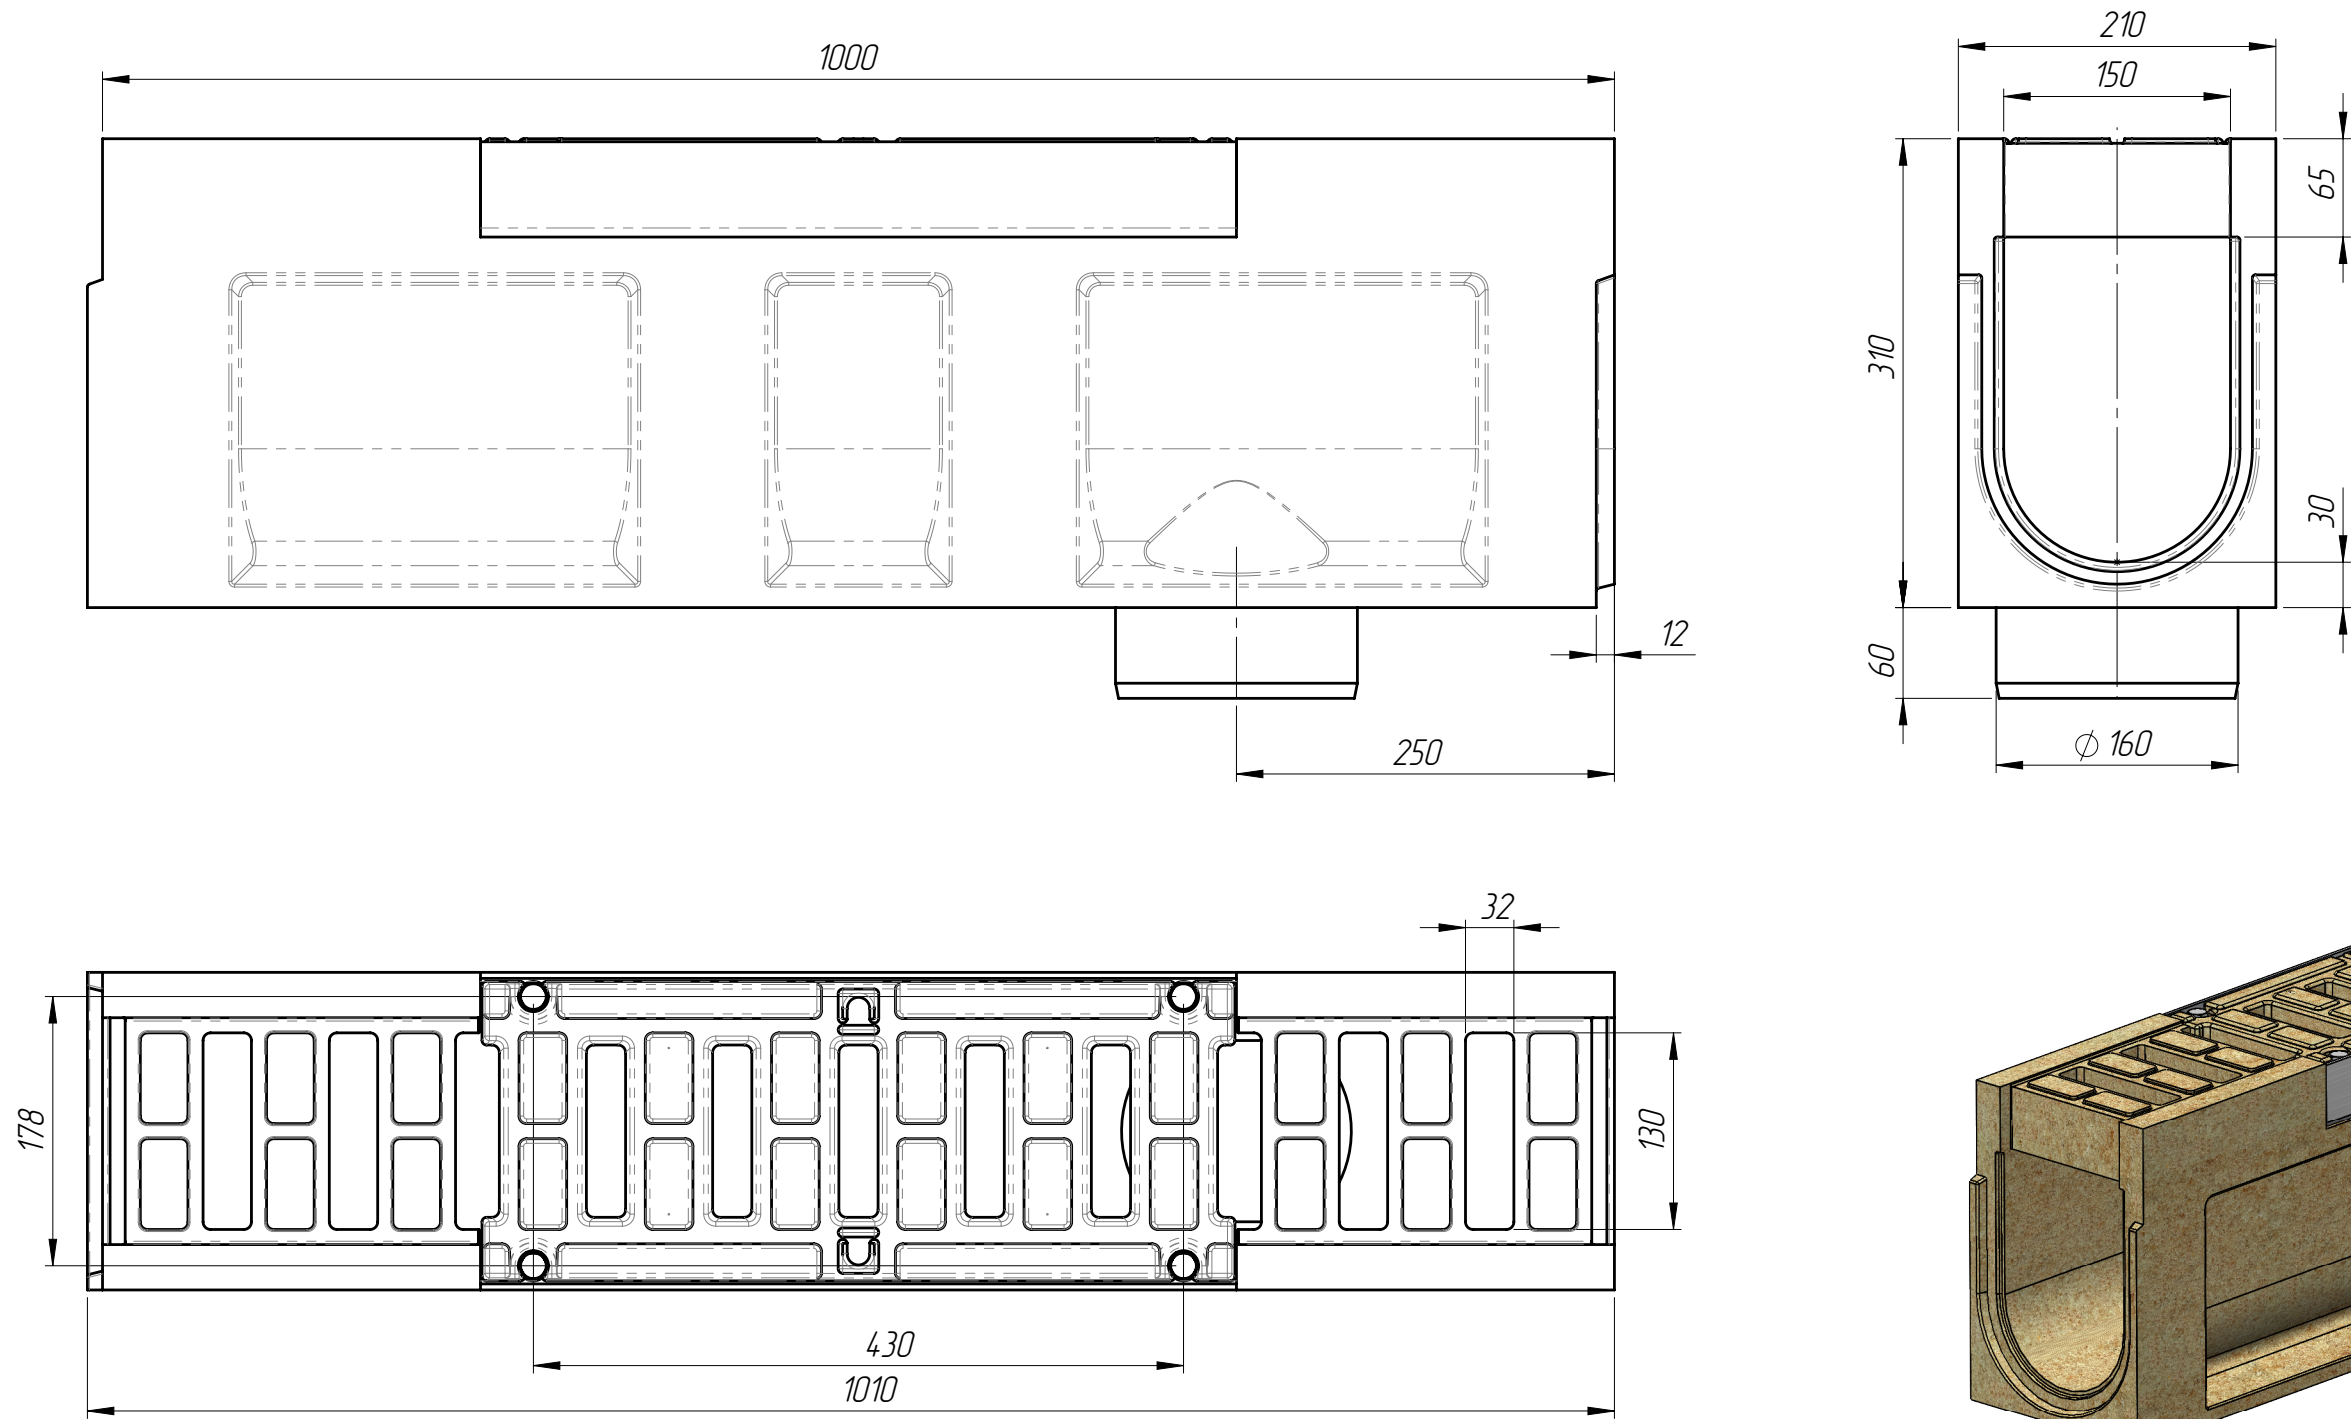

1. Допустимое отклонение фактической массы от номинальной может составлять до 8%
2. Решетка: РВ-15.20.50-П-Щ5-БМВ (арт.42П5Щ)
3. Крепеж для решетки:
- Болт М10х70 DIN 933 (или Болт М10х70 ГОСТ 7798) – 4 шт
- Гайка М10 DIN 557 квадрат – 4 шт
- Шайба А.10 ГОСТ 11371-78 – 4 шт

					БМВ-15.21.31-ПР-ПВ-Щ3				Арт. 072953709П
Изм.	Лист	И. документа	Подп.	Дата	Блок монолитный водоотводный ревизионный с вертикальным выпуском с решеткой	Лит.	Масса	Масштаб	
Разраб.		Сметанин А.С.					53.33	1:5	
Пров.									
Т. контр						Лист 1	Листов 1		
Н. контр					Полимербетон				
Утв.									