
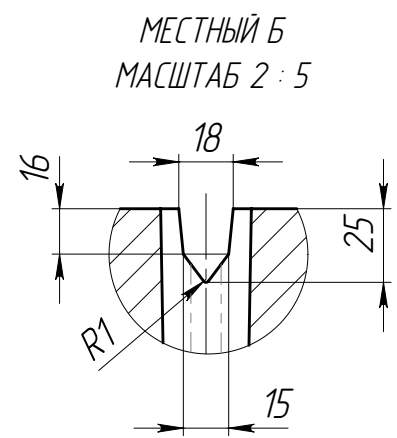
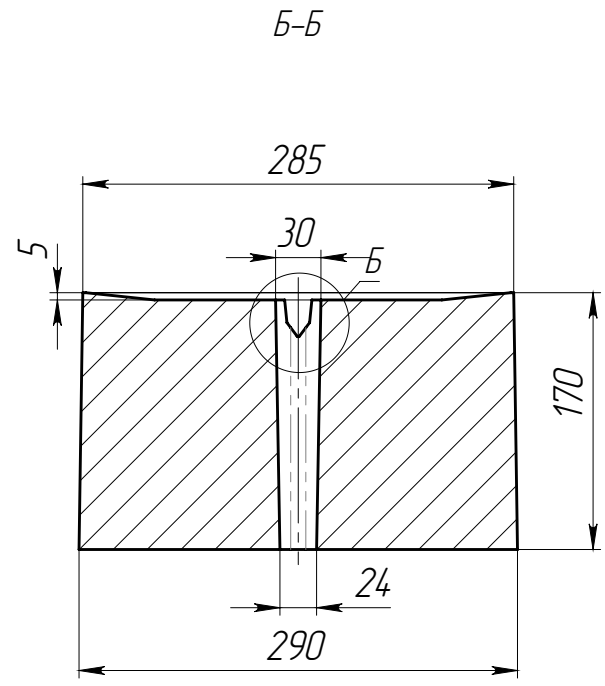


Перв. примен.					
Справ. №					
Подп. и дата					
Инв. № дудл.					
Взам инв.					
Подп. и дата					
Инв. № подл.					

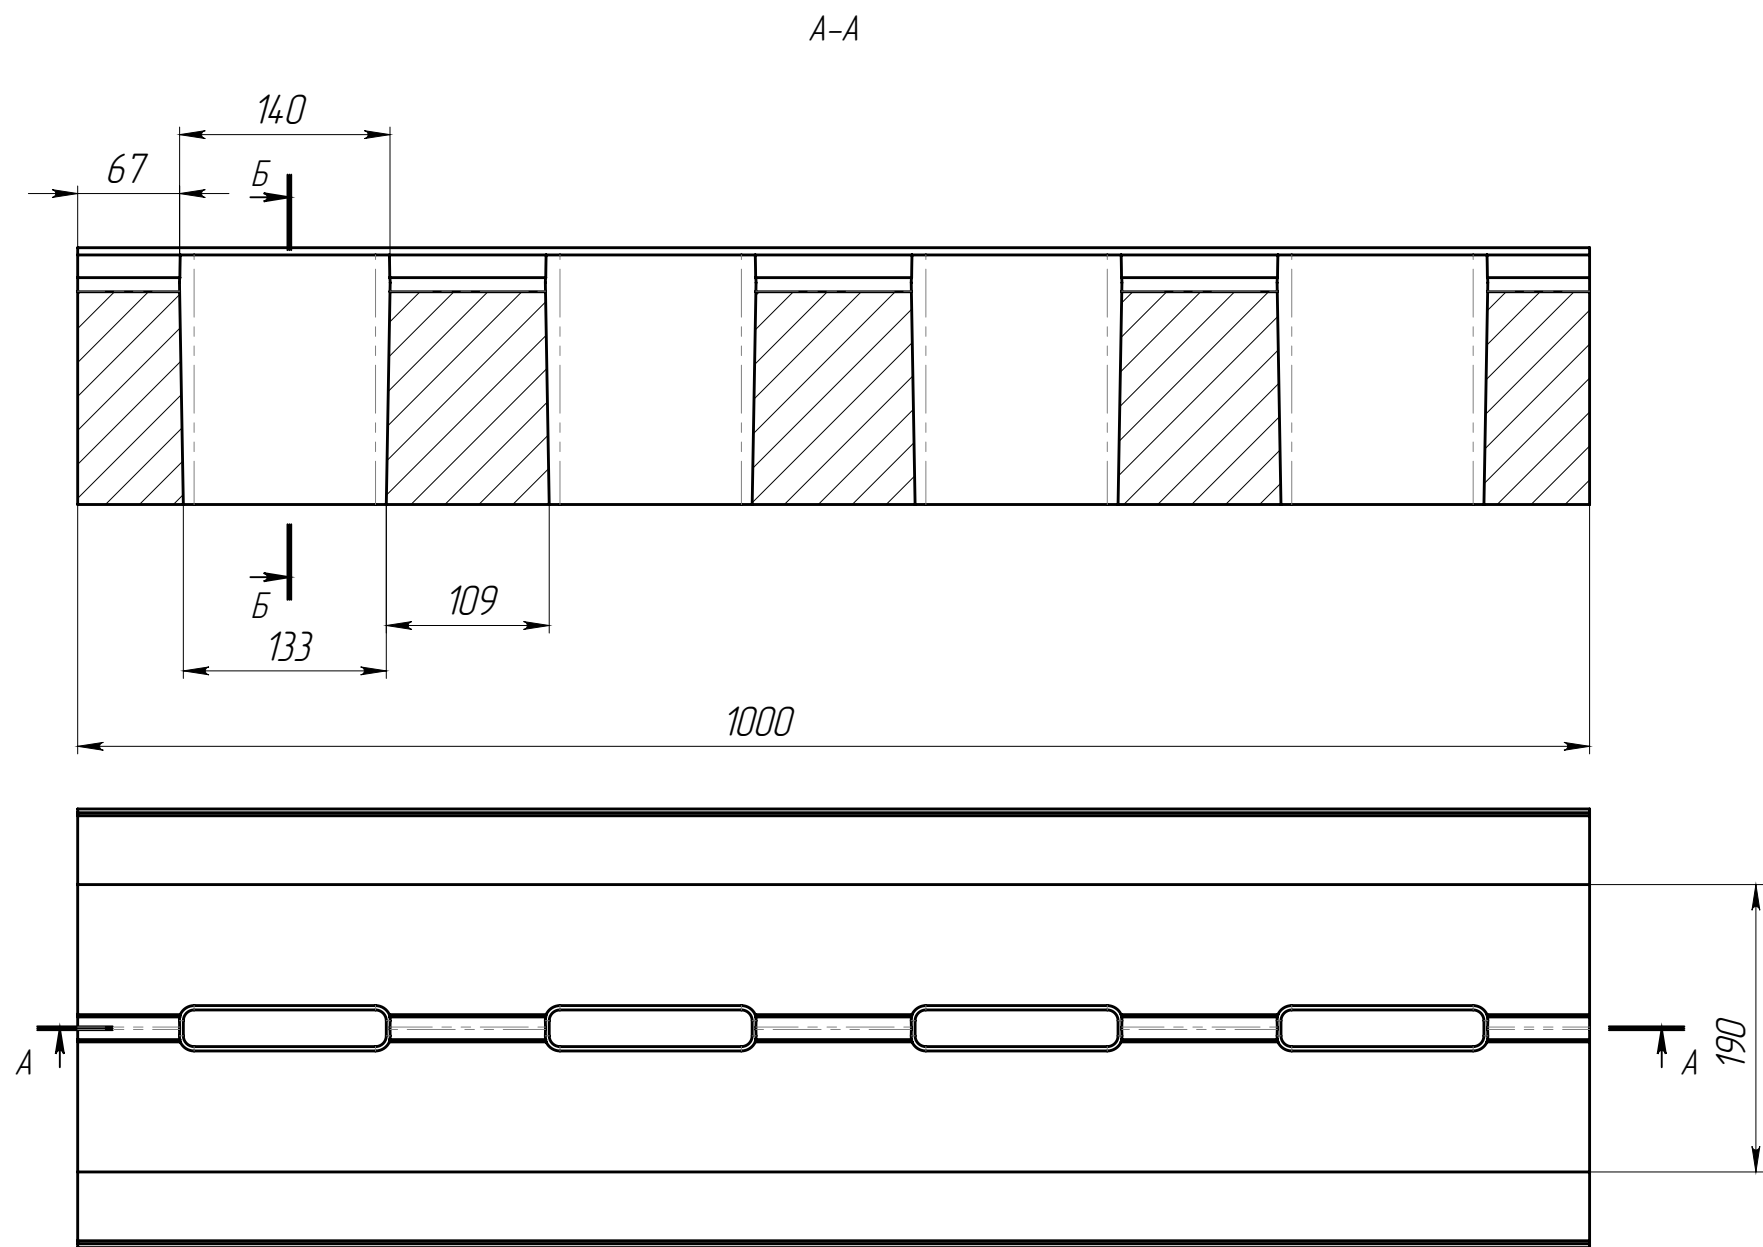

- *- размер для справок
- Объем бетона 0,0445 м.куб.
- Допустимое отклонение фактической массы от номинальной может составлять до 8%

					РВ-20.29.18-Б-Щ63-ЛВ			Арт.	2563Щ
Изм	Лист	№ документа	Подп.	Дата	Решетка водоприемная	Лит.	Масса	Масштаб	
Разраб.	Сметанин А.С.						106.1	1:5	
Пров.									
Т. контр						Лист		Листов 1	
Н. контр									
Утв.									