
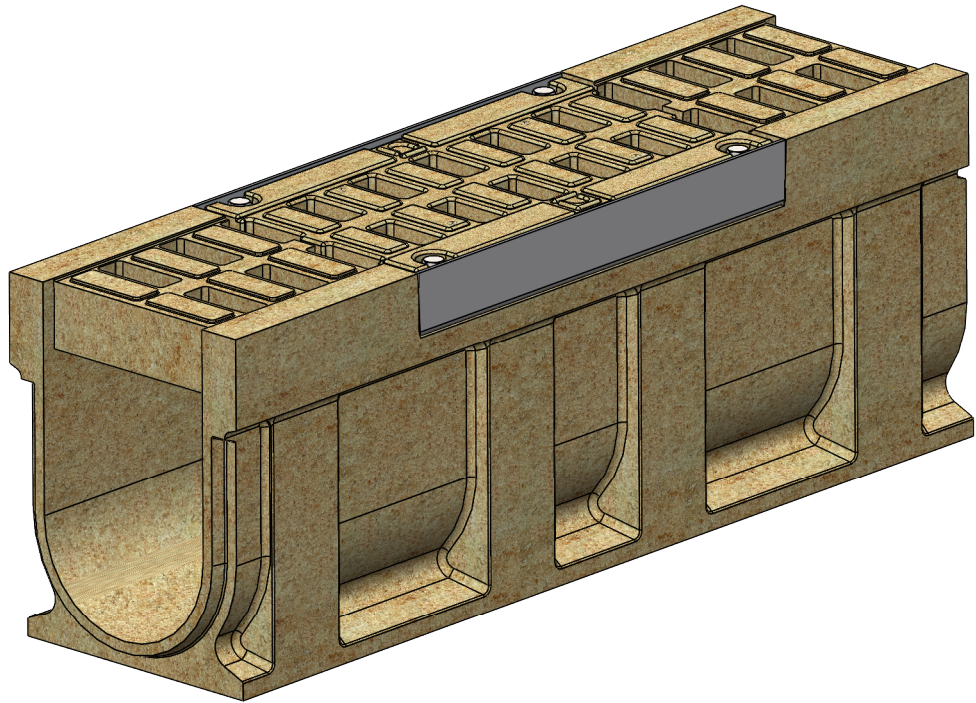
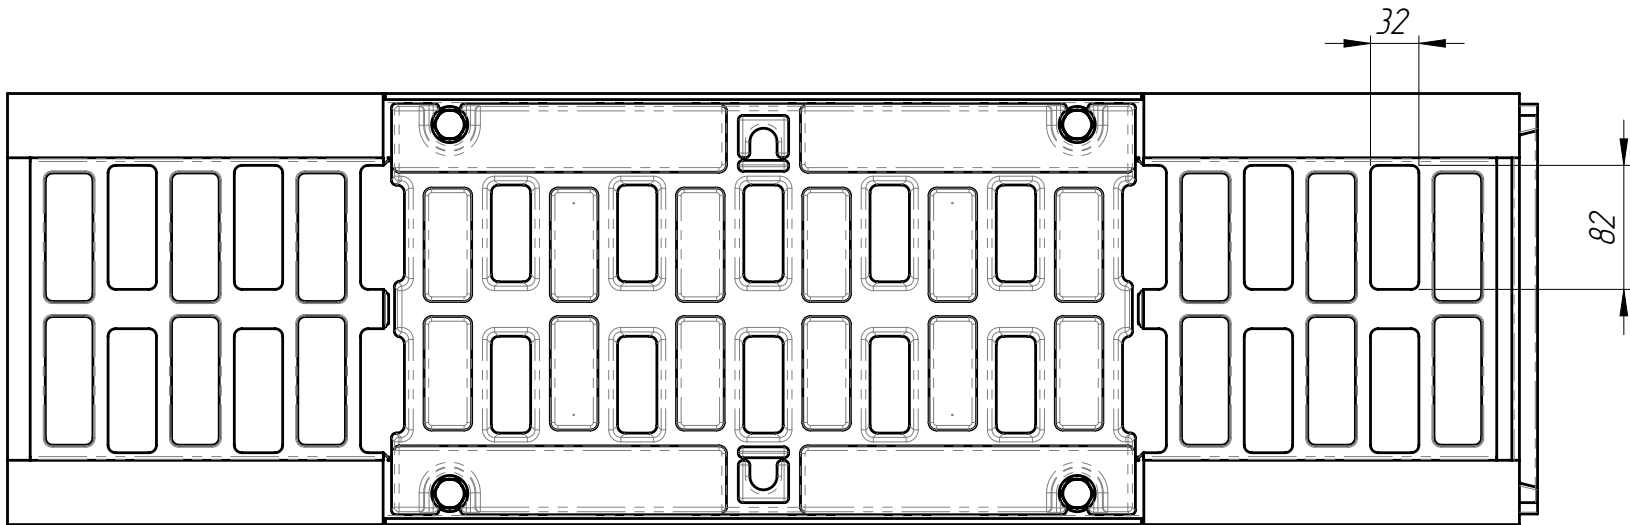
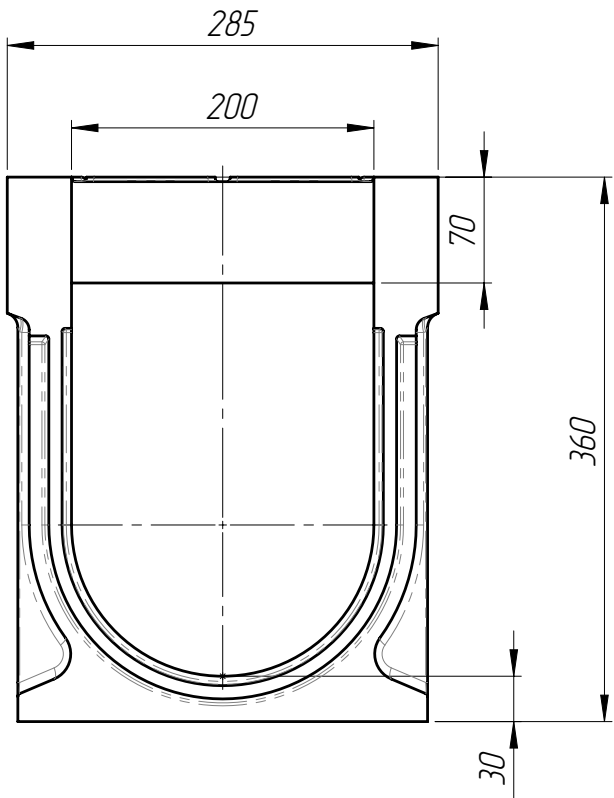


Перв. примен.					
Справ. №					
Подп. и дата					
Инд. № дудл.					
Взам инв.					
Подп. и дата					
Инд. № подл.					

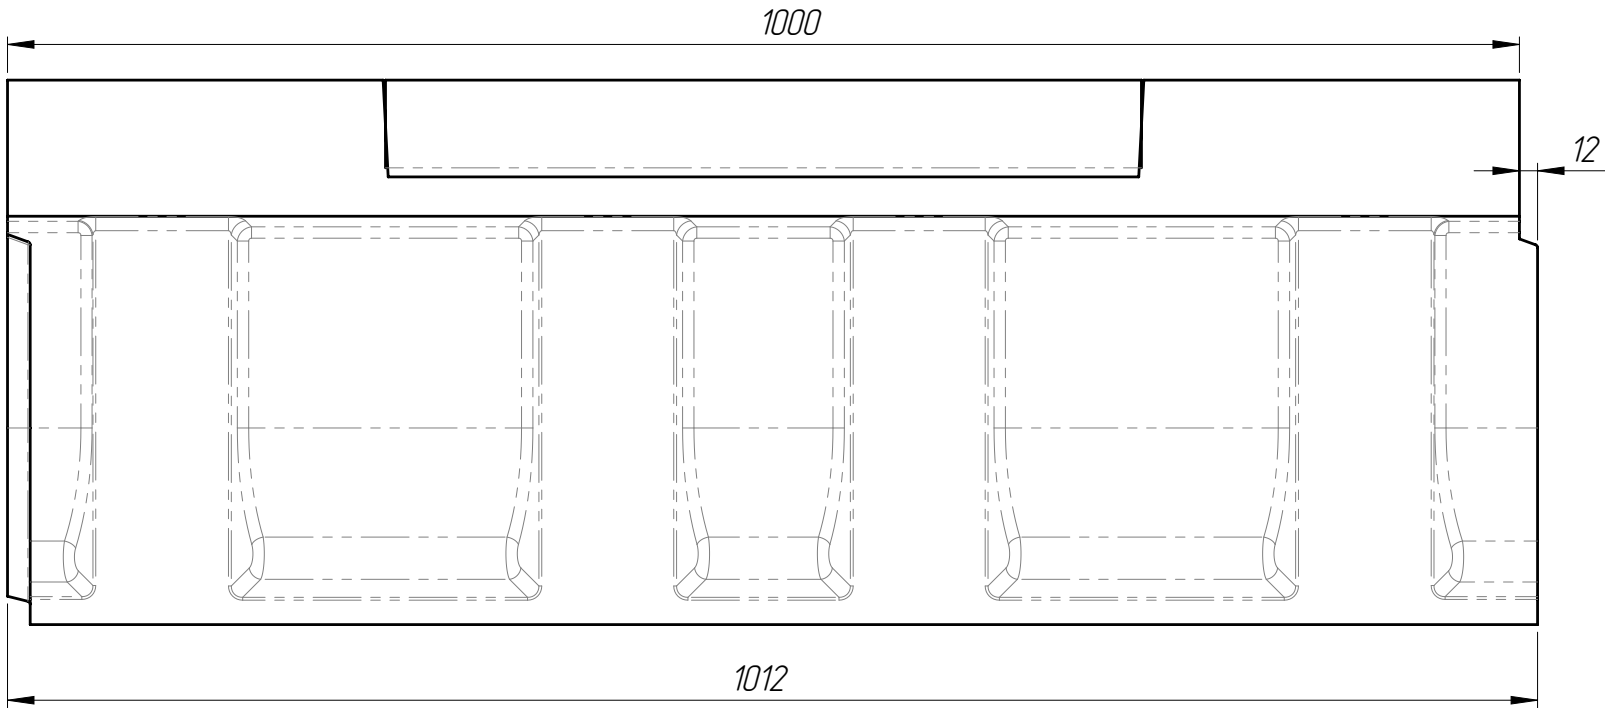

1. Допустимое отклонение фактической массы от номинальной может составлять до 8%
2. Решетка: РВ-20.27.50-П-Щ5-БМВ (арт.45П5Щ)
3. Крепеж для решетки:
- Болт М12х70 DIN 933 (или Болт М12х70 ГОСТ 7798) – 4 шт
- Гайка М12 DIN 557 квадрат – 4 шт
- Шайба 12 ГОСТ 11371-78 – 4 шт

									Арм. 0759437П
									БМВ-20.29.36-ПР-П-ЩЗ
									Блок монолитный водоотводный ревизионный
									Лит. 1
									Масса 79.88
									Масштаб 1:5
									Лист 1
									Листов 1
									Полимербетон
									standardpark