
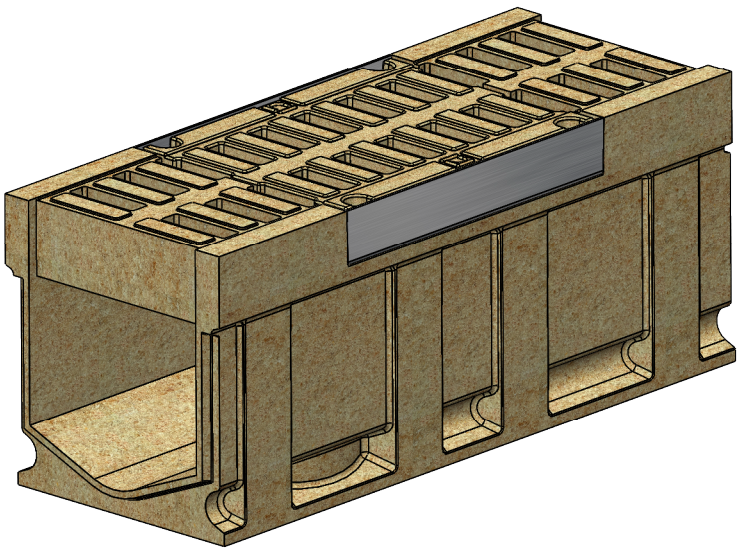
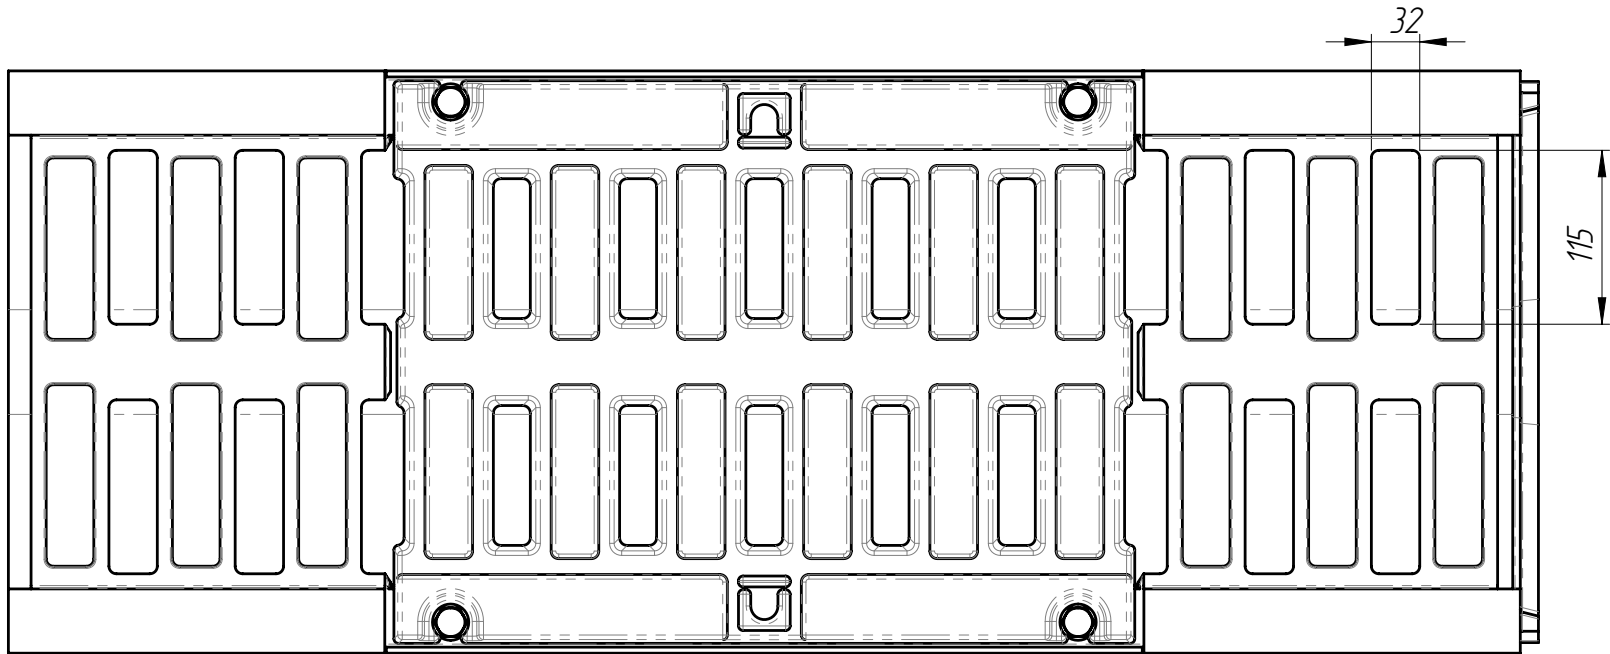
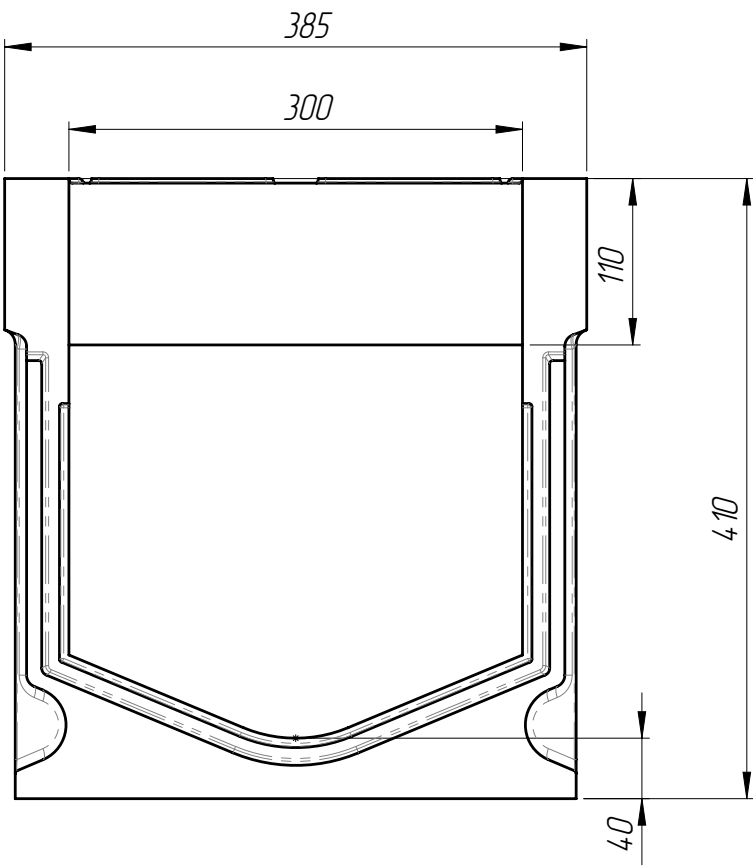


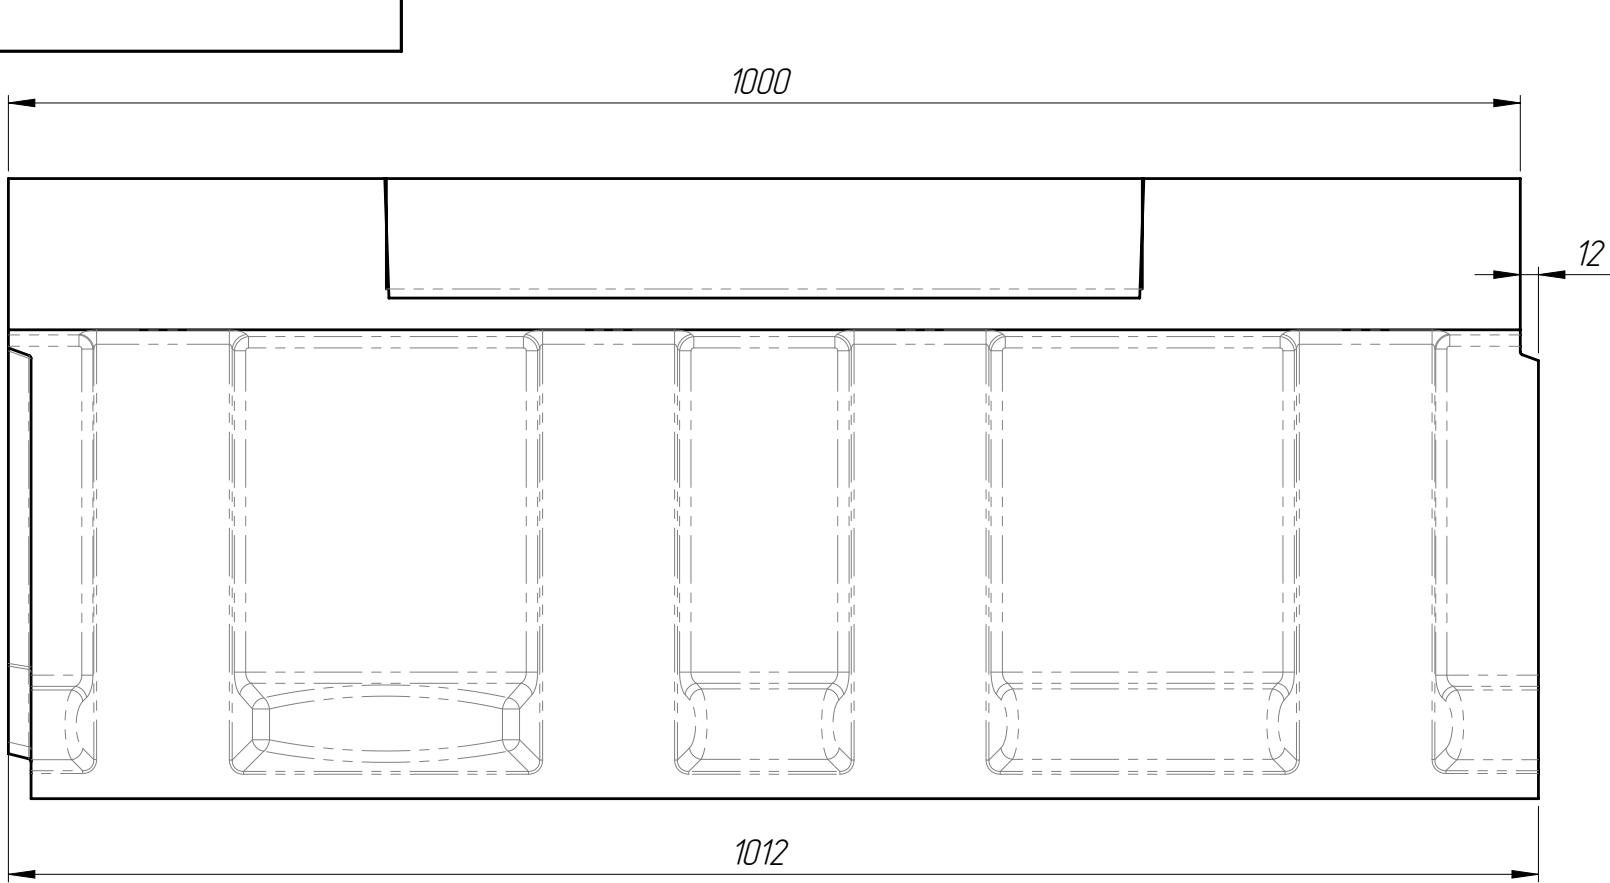

1. Допустимое отклонение фактической массы от номинальной может составлять до 8%
2. Решетка: РВ-30.39.50-П-Щ5-БМВ (арт.4 7П5Щ)
3. Крепеж для решетки:
- Болт М12х70 DIN 933 (или Болт М12х70 ГОСТ 7798) – 4 шт
- Гайка М12 DIN 557 квадрат – 4 шт
- Шайба 12 ГОСТ 11371-78 – 4 шт

					БМВ-30.39.41-ПР-П-Щ5					Арт.	0779457П
Изм	Лист	N документа	Подп.	Дата	Блок монолитный водоотводный ревизионный	Лит.	Масса		Масштаб		
Разраб.								125.11	1:5		
Пров.								Лист 1		Листов 1	
Т. контр											
					Полимербетон						
Н. контр											
Утв.											