



Перв. примен.	Справ. №	Подп. и дата	Инд. № дудл.	Взам инв.	Подп. и дата	Инд. № подл.

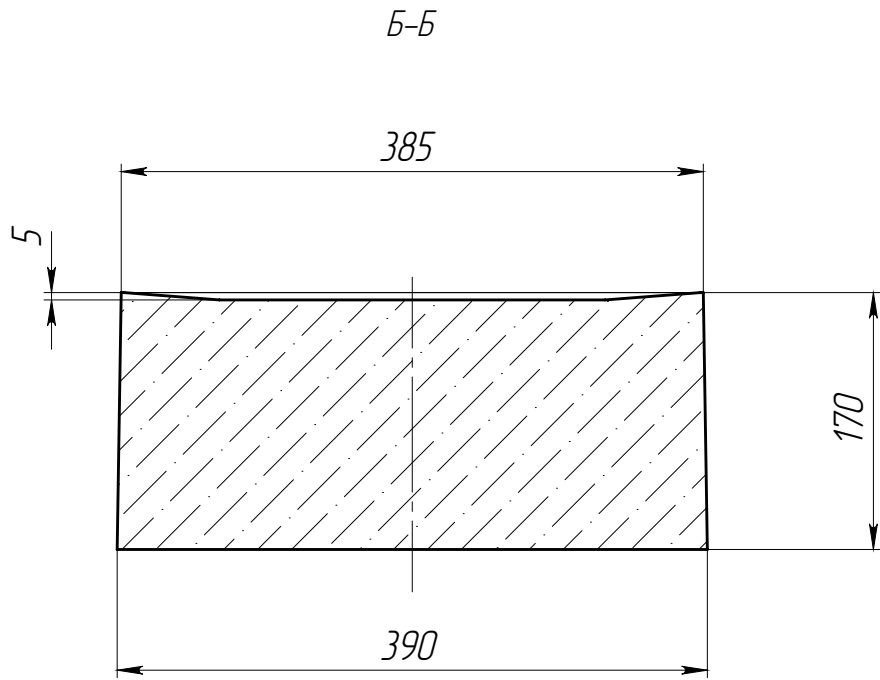

- *- размер для справок
- Объем бетона 0,0634 м.куб.
- Допустимое отклонение фактической массы от номинальной может составлять до 8%

						КИ-30.39.15-Б-3-ЛВ			Арт.	17503
						Крышка инсталляционная	Лит.	Масса	Масштаб	
Изм.	Лист	№ документа	Подп.	Дата				151.11	1:5	
Разраб.		Сметанин А.С.								
Пров.										
Т. контр							Лист	Листов 1		
Н. контр										
Утв.										

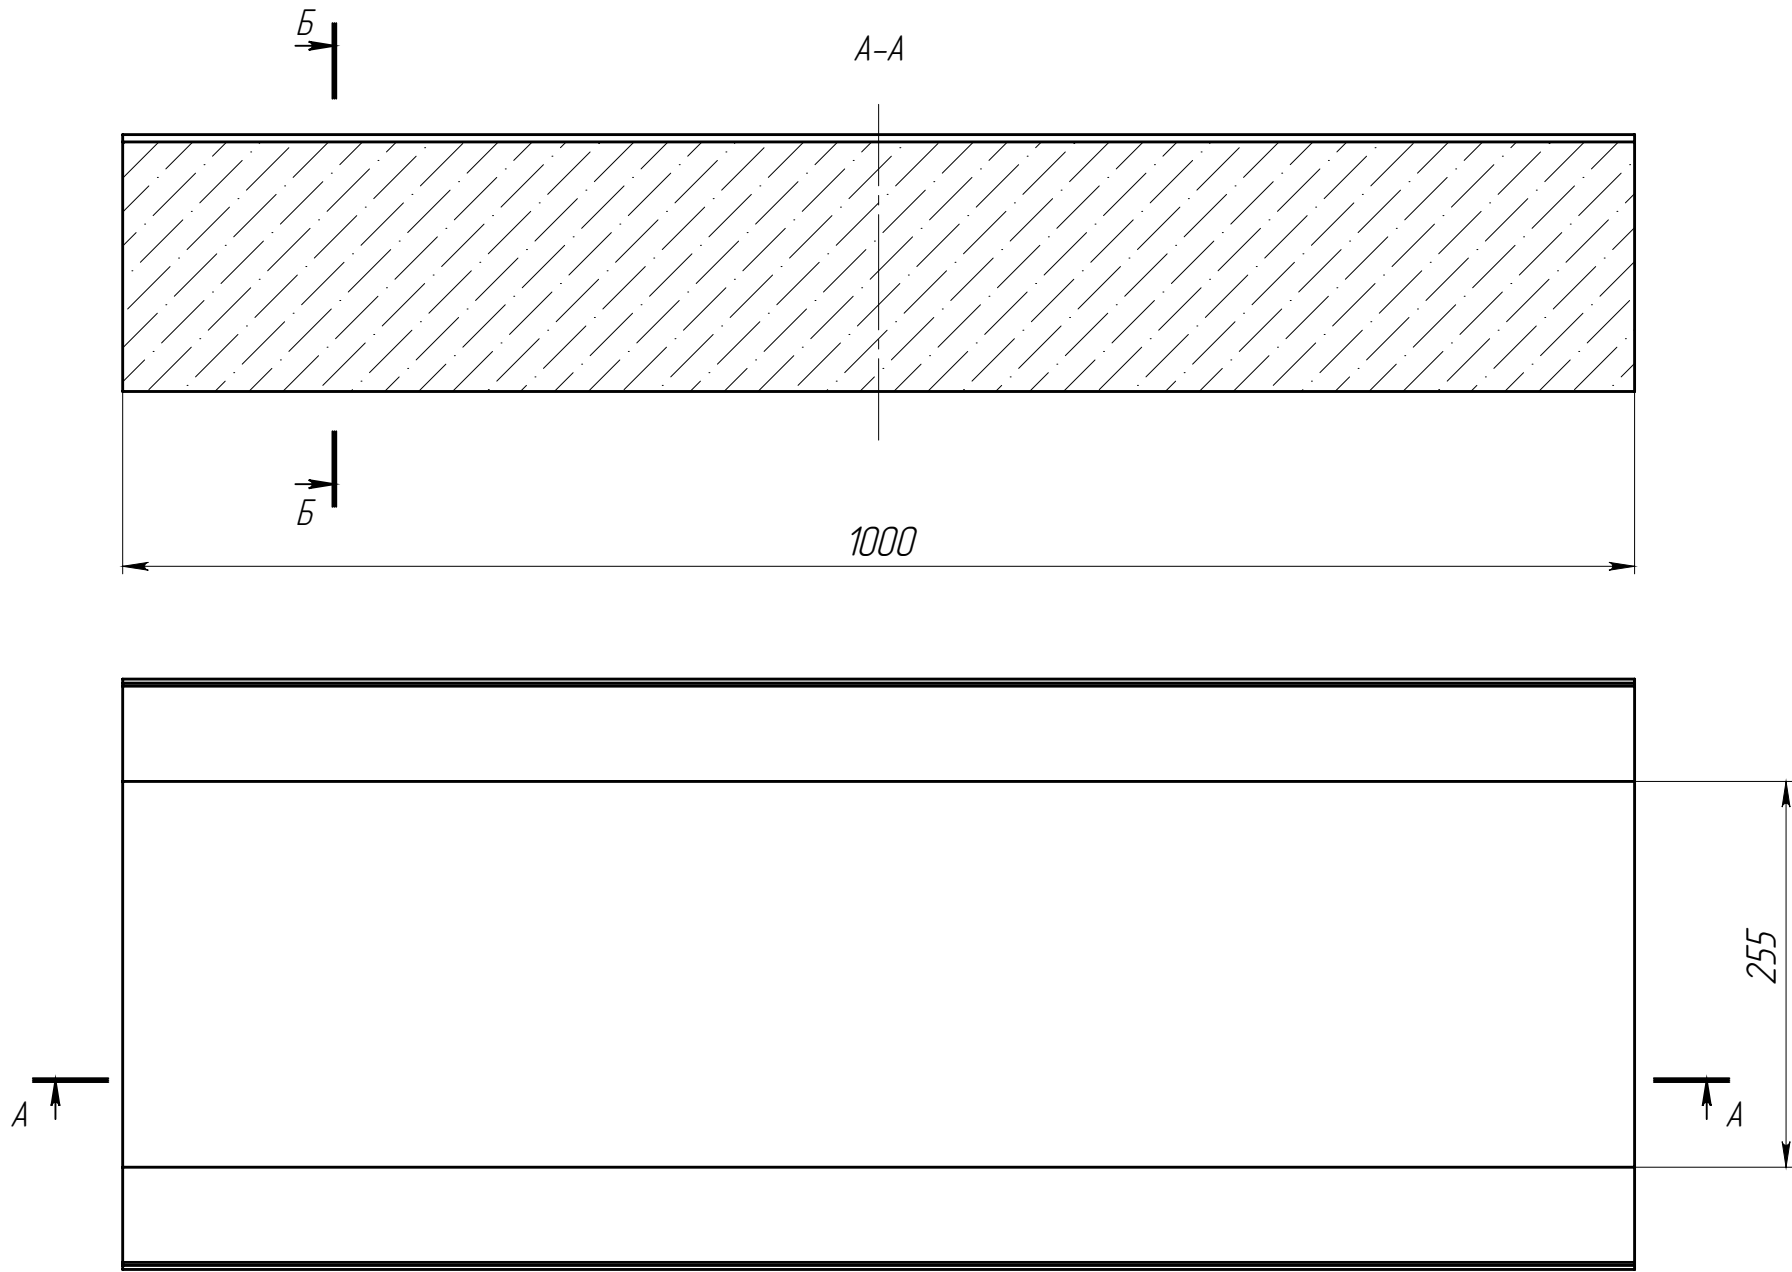