


Перв. примен.	Справ. №		Подп. и дата	Инв. № доп.	Взам инв.	Подп. и дата	Инв. № подл.

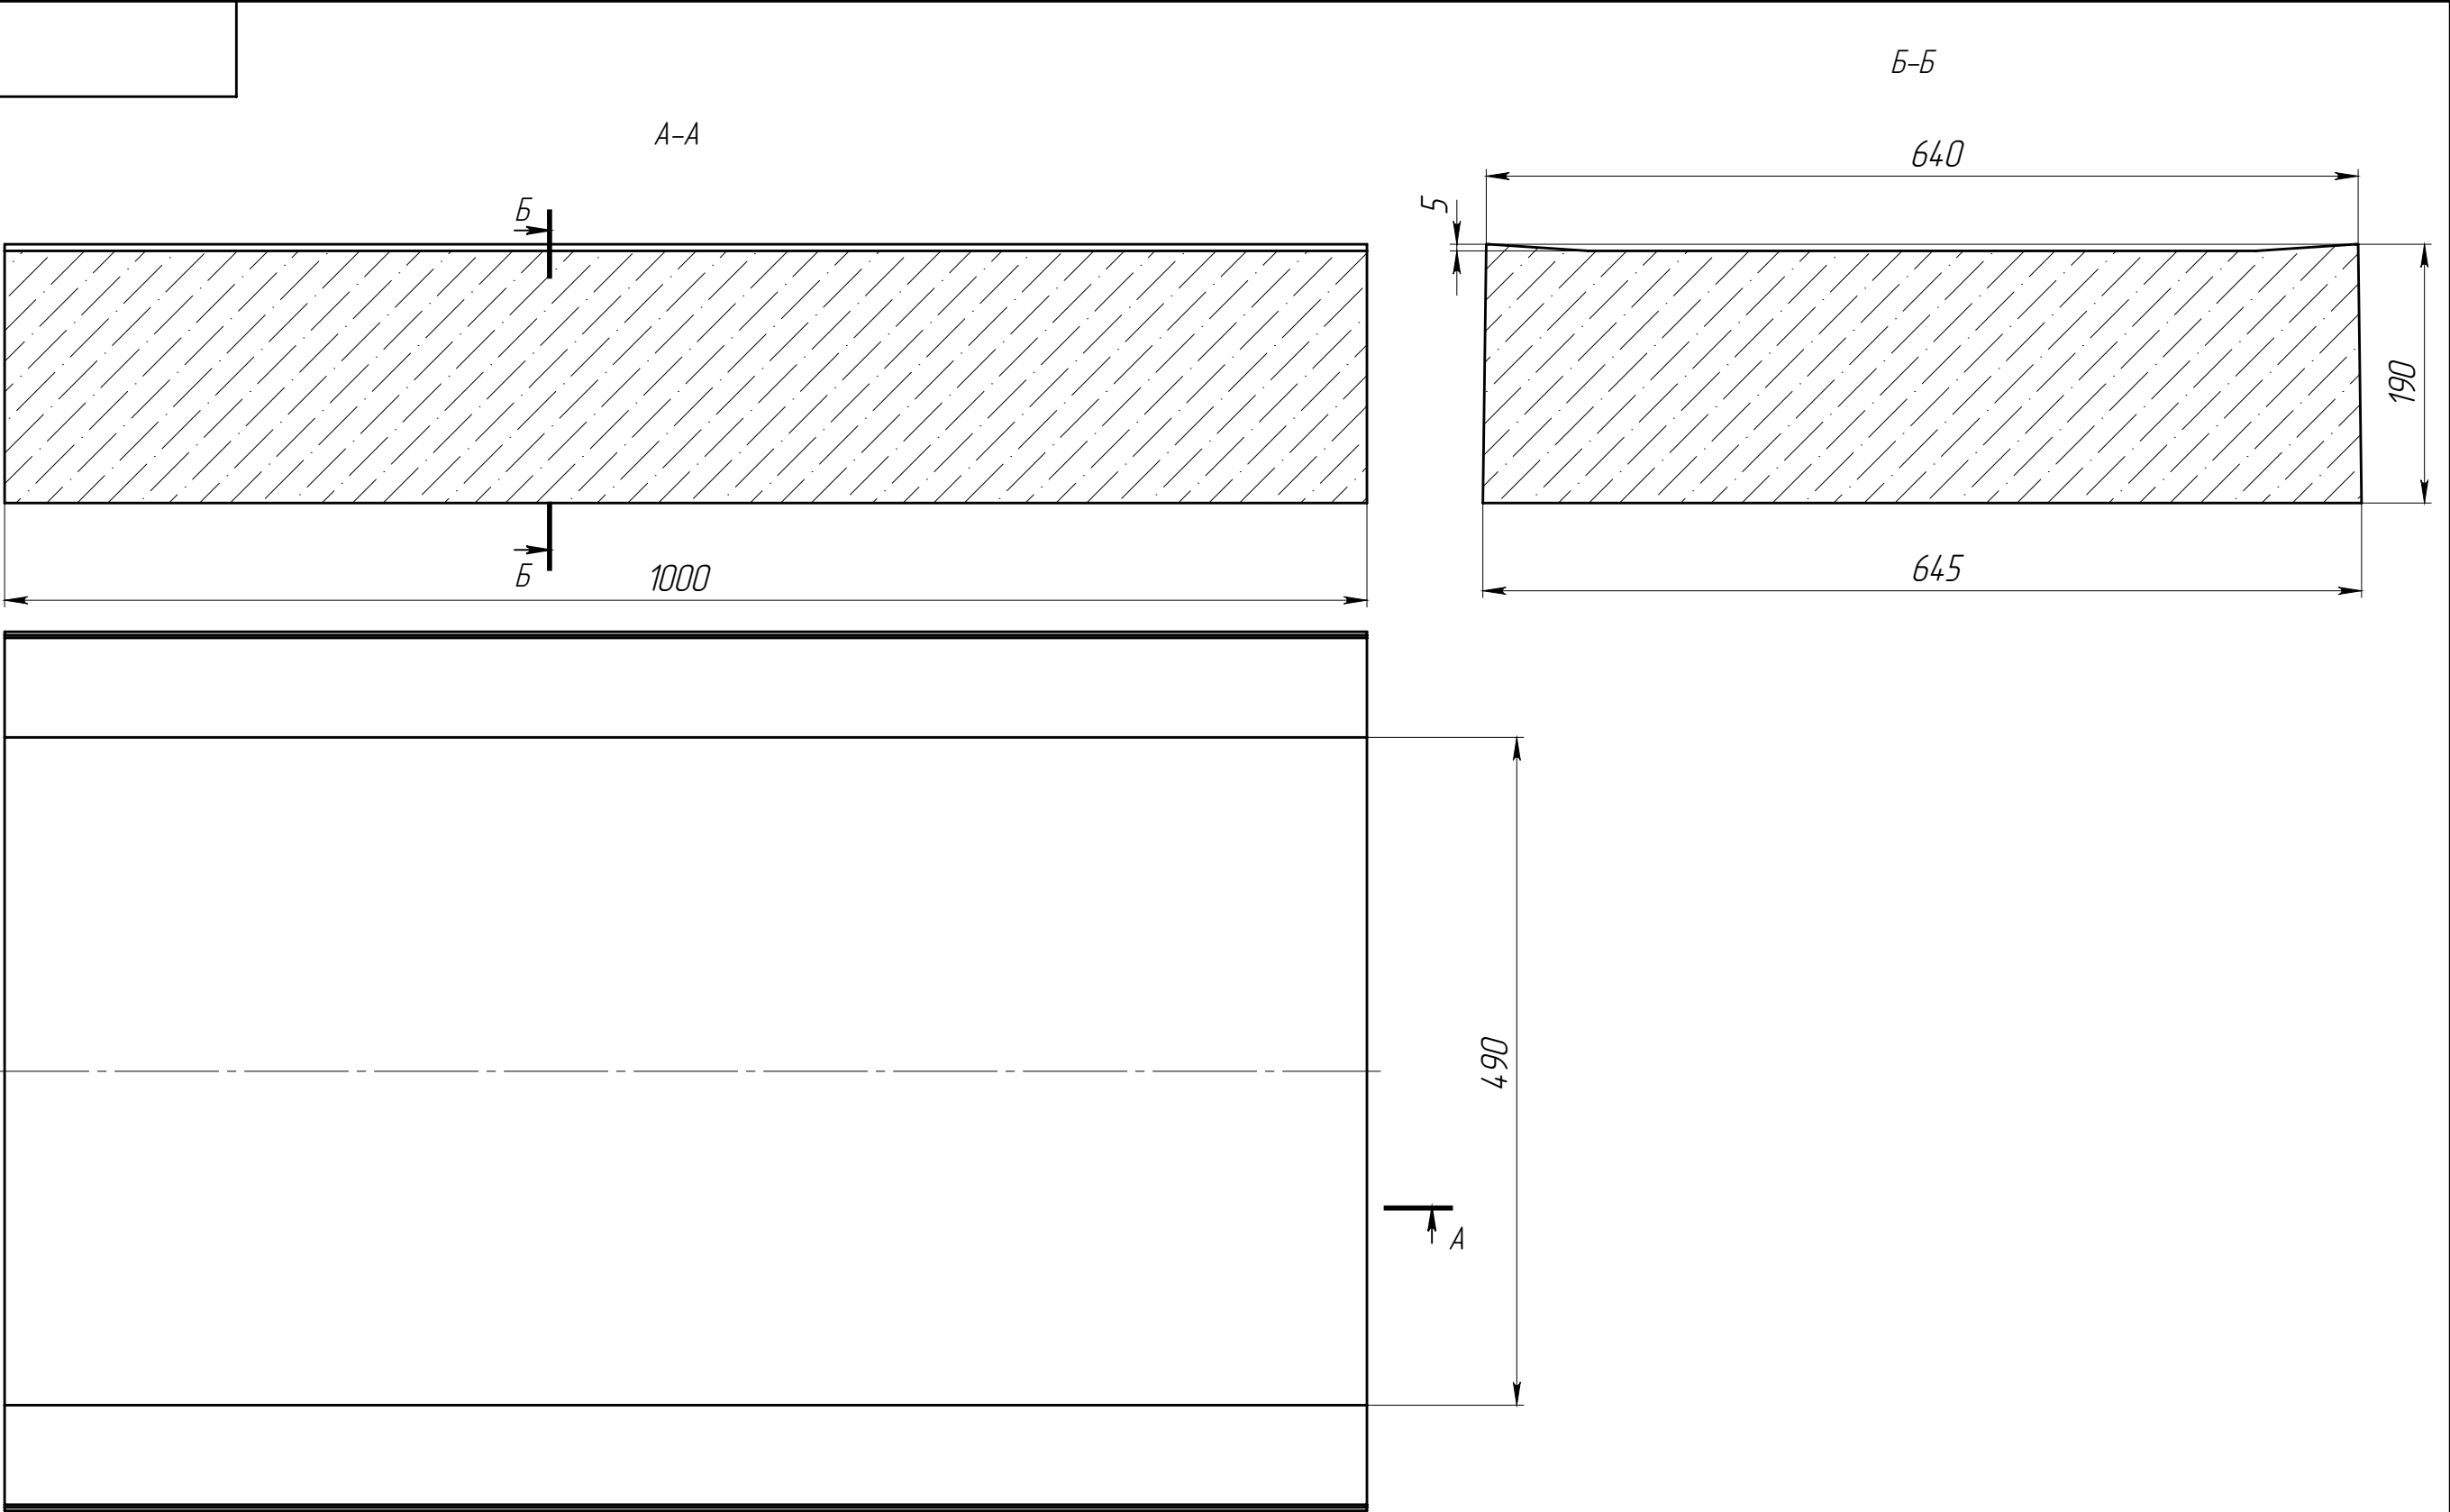

1. * – размер для справок
2. Объем бетона 0,1169 м.куб
3. Допустимое отклонение фактической массы от номинальной может составлять до 8%

					КИ-50.64.20-Б-5-ЛВ			Арм.	19505	
Изм.	Лист	N документа	Подп.	Дата	Решетка водоприемная	Лит.	Масса	Масштаб		
Разраб.		Сметанин А.С.						280.24	1:5	
Пров.										
Т. контр						Лист		Листов 1		
Н. контр										
Утв.										