

Перв. примен.

Справ. №

Подп. и дата






Инд. № дудл.

Взам инв.

Подп. и дата

Инд. № подл.

ЛВ-20.26.31-ПВ

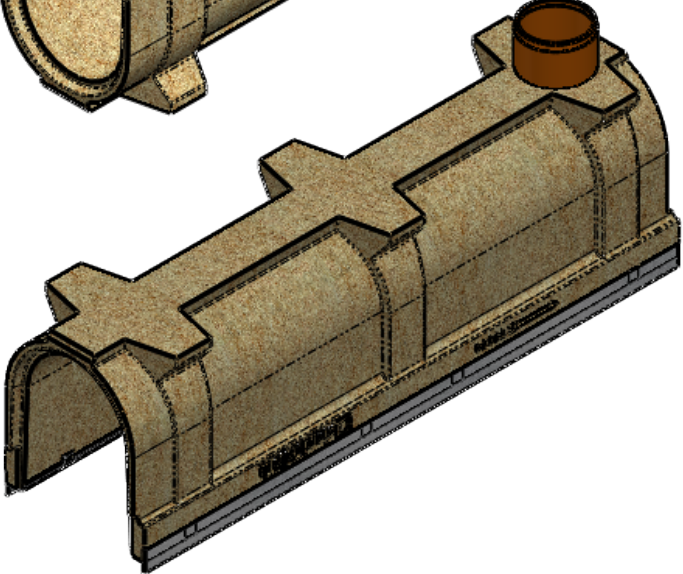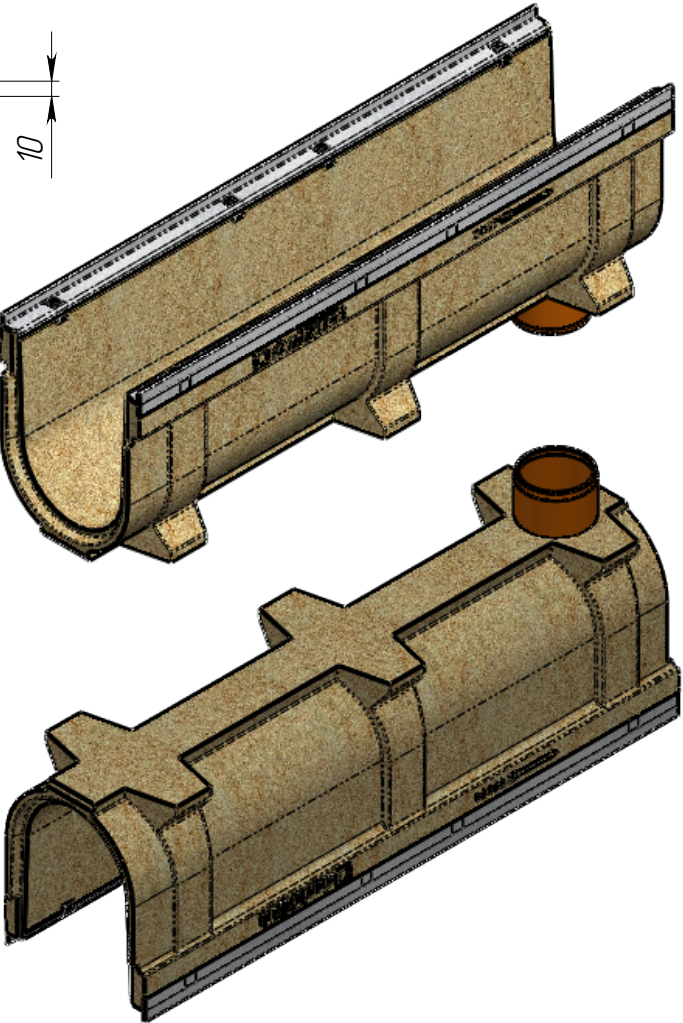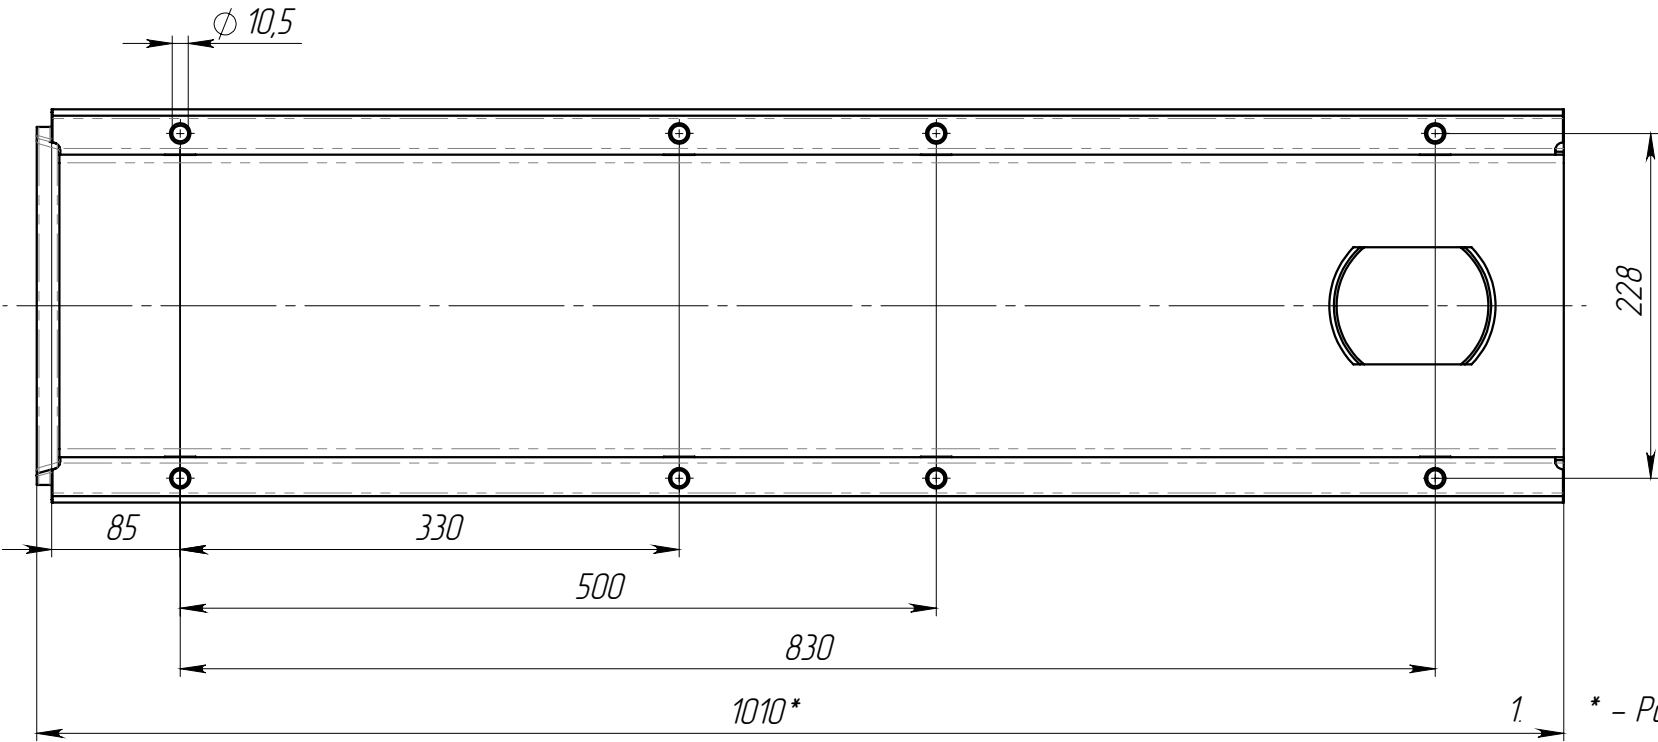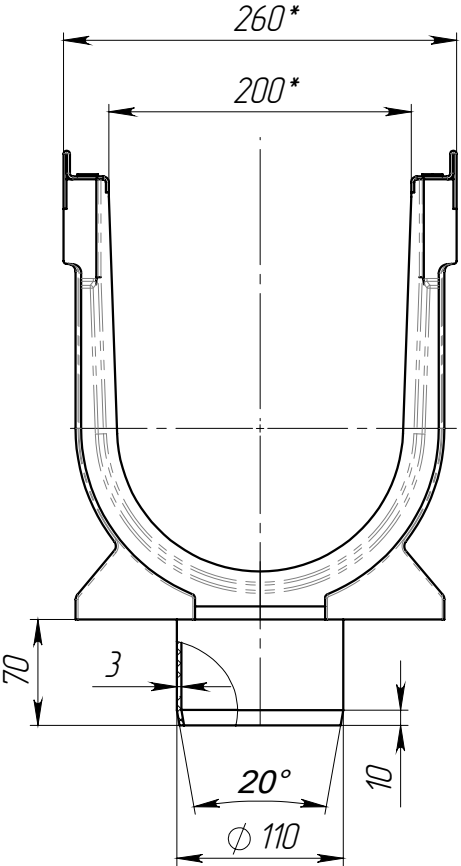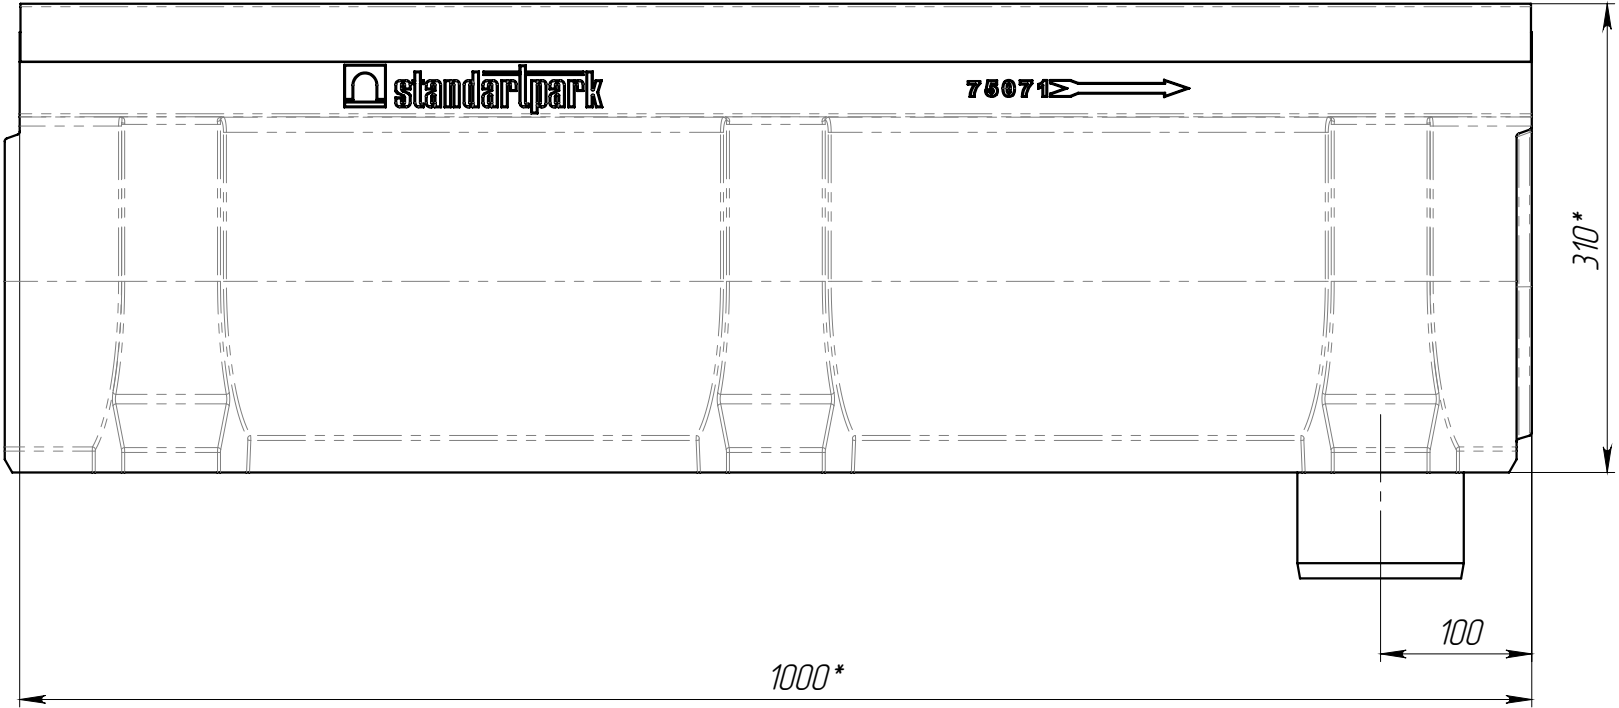

Изм

Лист

Н документа

Подп.

Дата

Разраб.

Казак М.

07.08.2019

Пров.

Харамбура О.

Т. контр

Н. контр

Утв.

ЛВ-20.26.31-ПВ

Лоток водоотводной с вертикальным водоотводом

Лит.

Масса

Масштаб

32.31

1:5

Лист 1

Листов 1



Копировал

Формат А3