
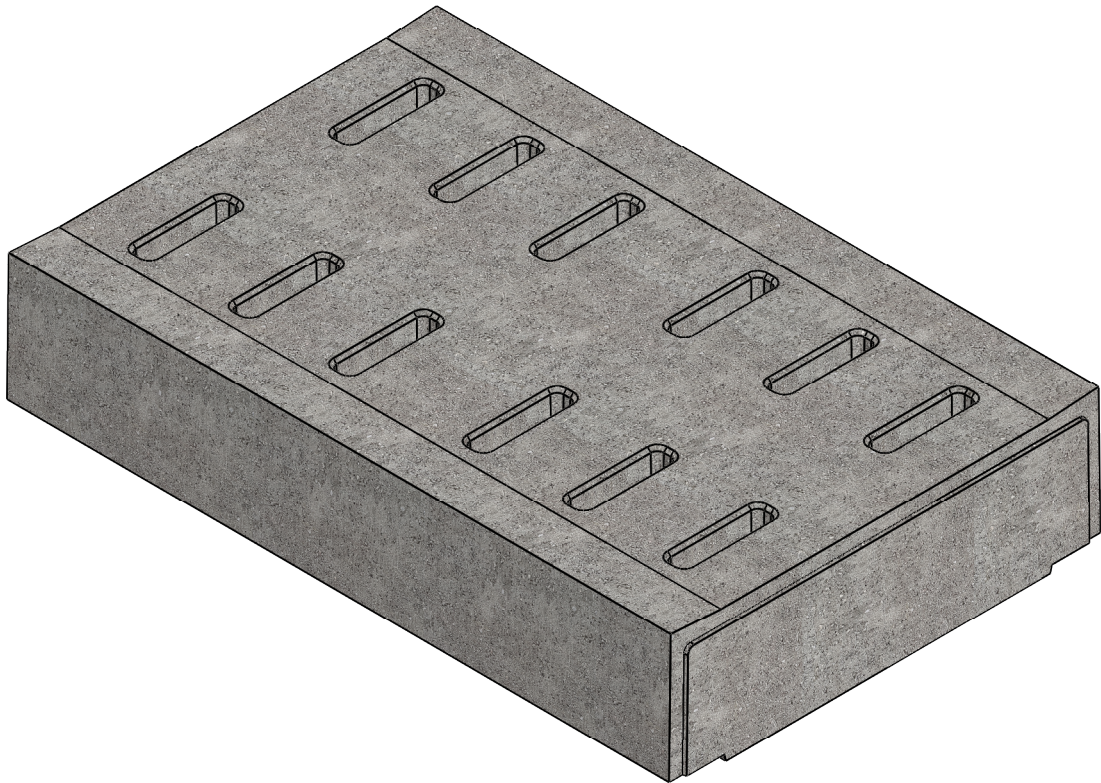
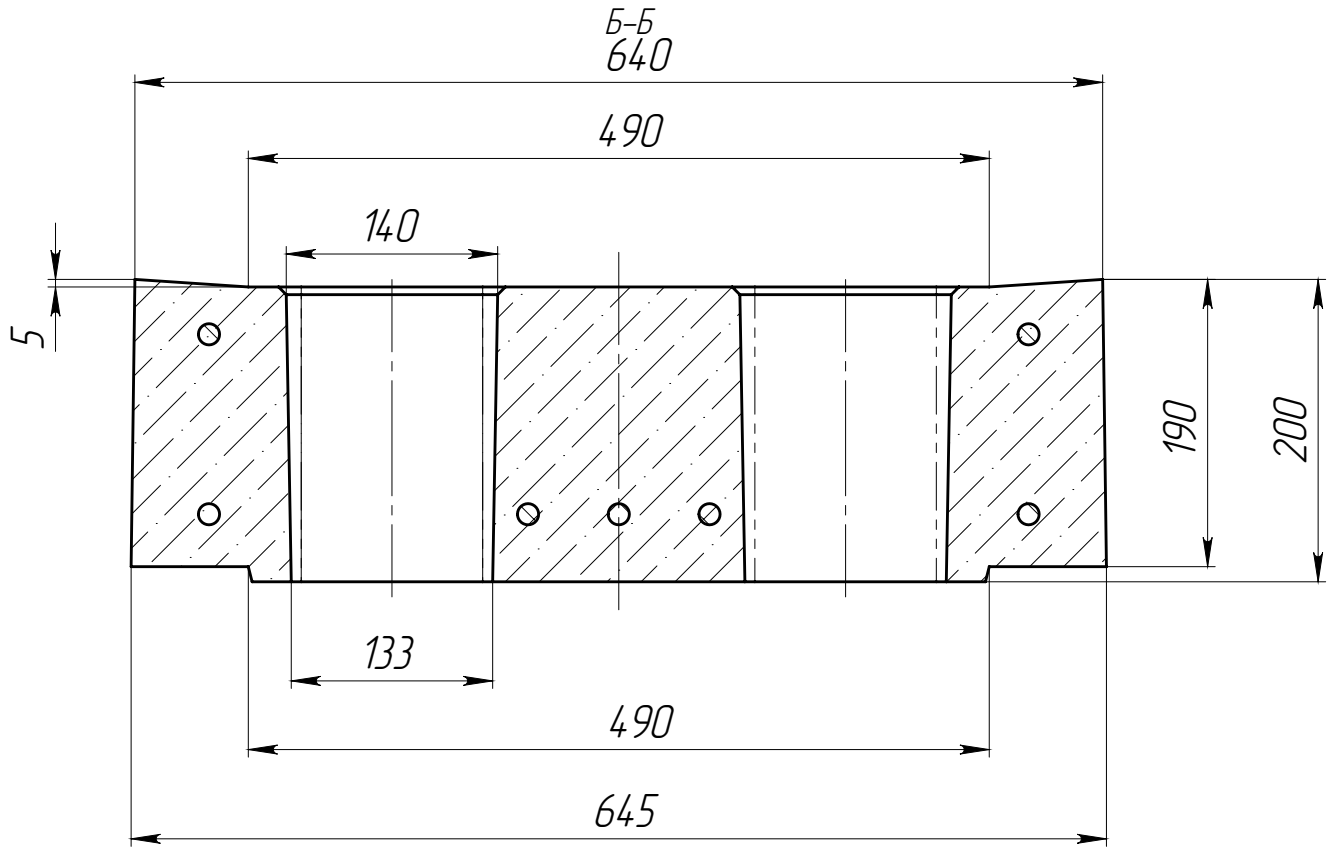
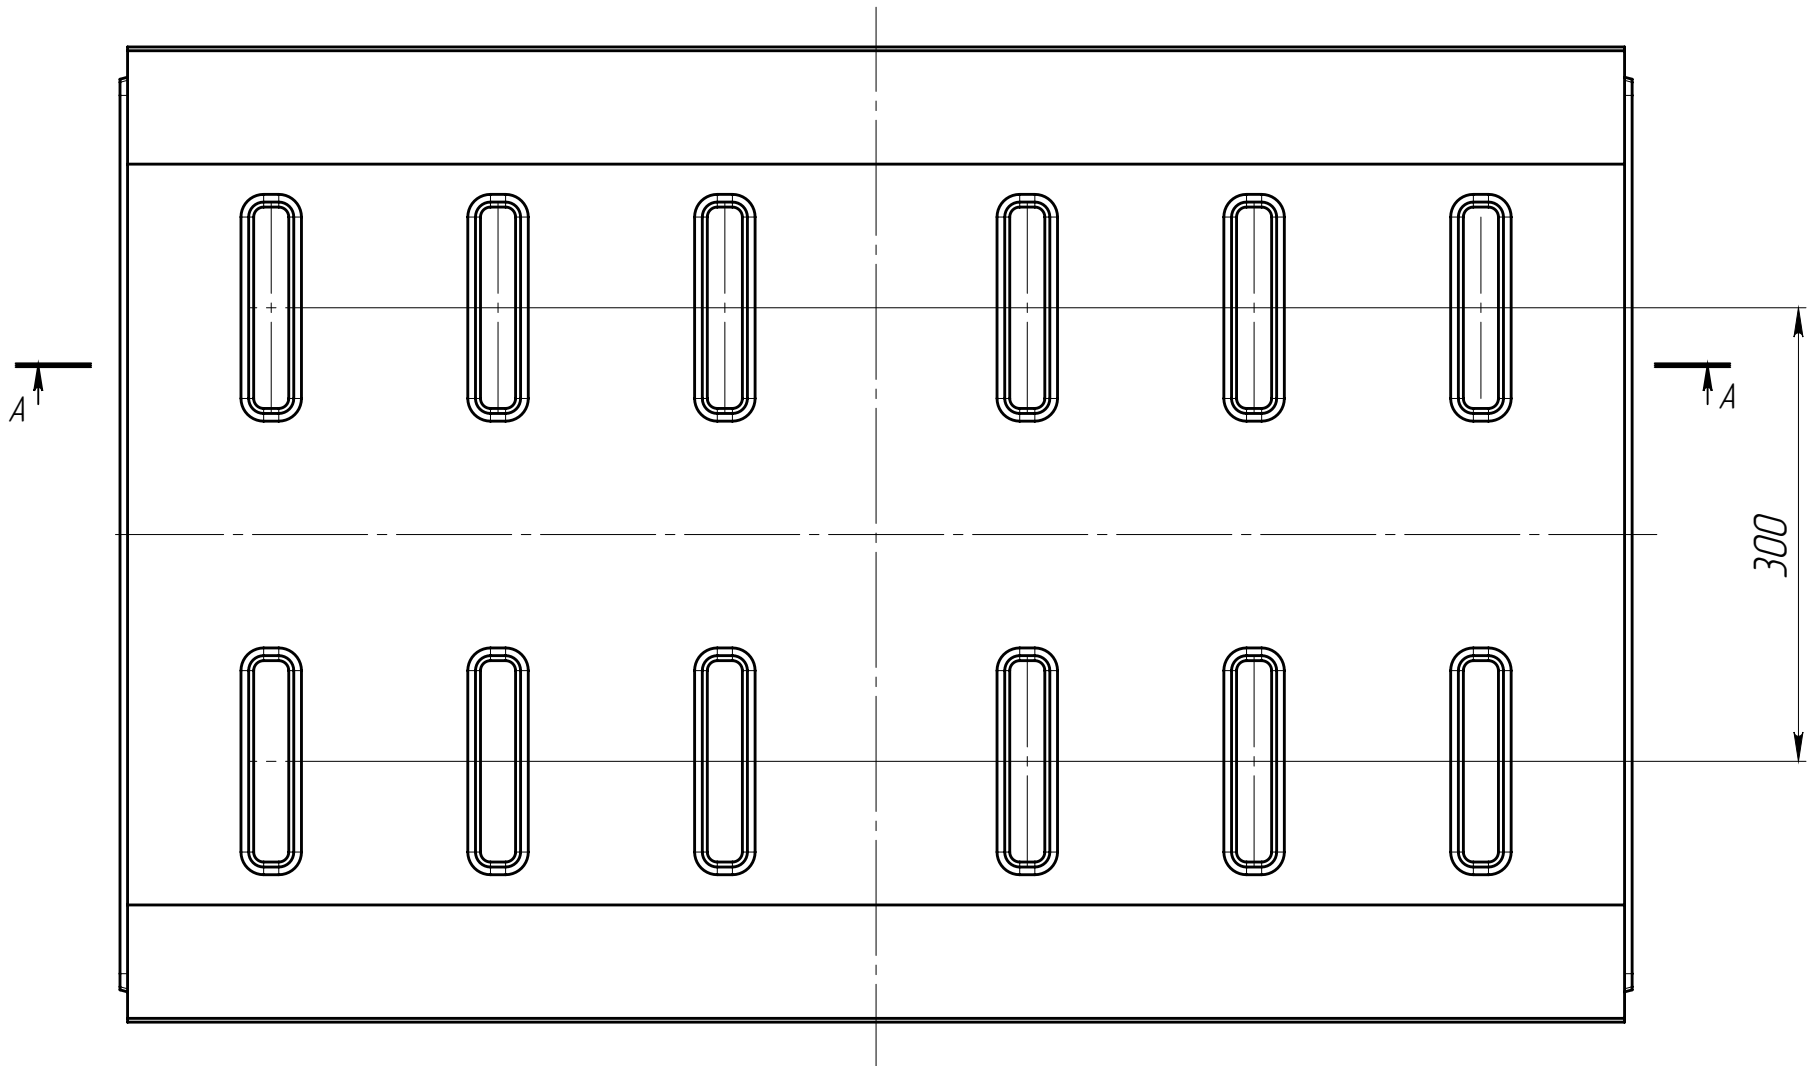


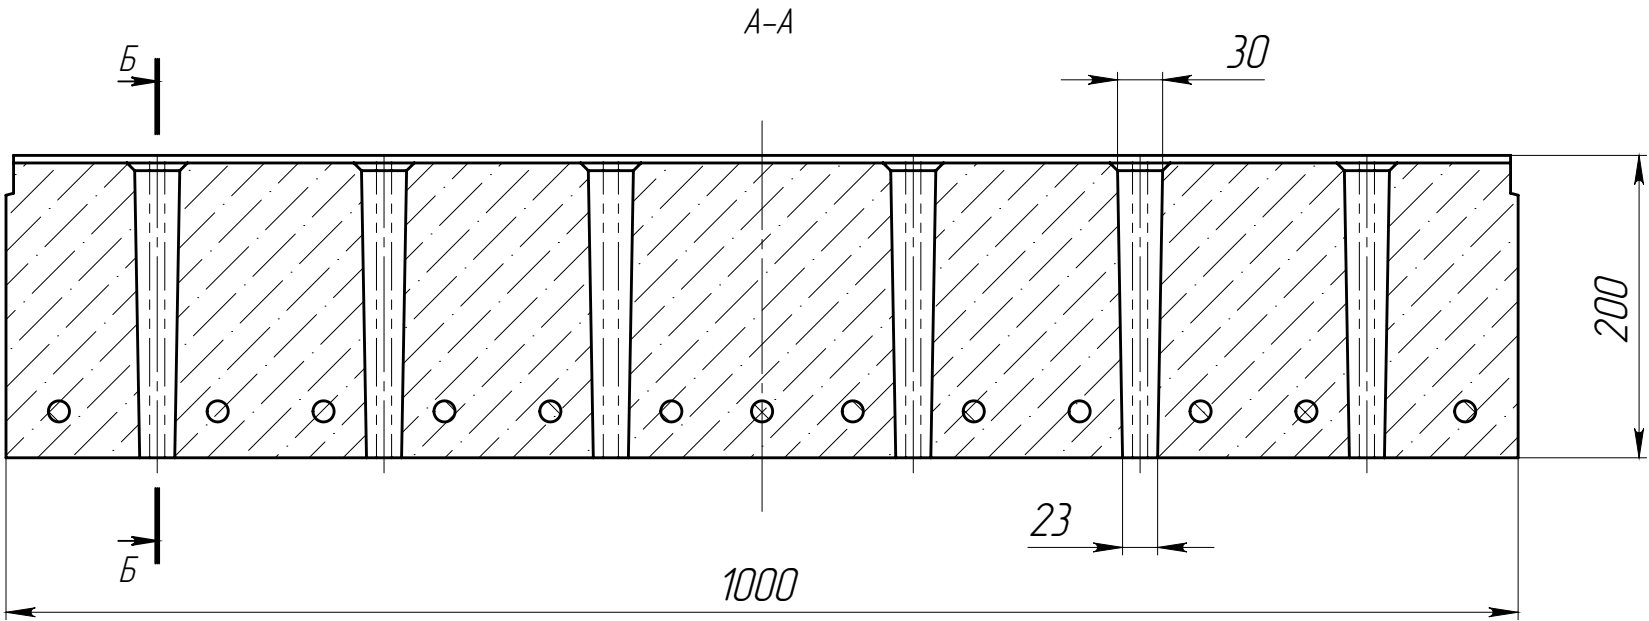

- Объем бетона составляет 0,1155 м. куб.
- Допустимое отклонение фактической массы от номинальной может составлять до 8%

						РБ-50.64.20-Б-Щп5-1В				Арт.	2955Щ	
						Решетка водоприемная				Лит.	Масса	Масштаб
Изм.	Лист	№ документа	Подп.	Дата							290.44	1:5
Разраб.		Сметанин А.С.		28.03.17								
Пров.						Бетон В35				Лист	Листов 1	
Т. контр												
Н. контр												
Утв.		Седова Е.А.										