


Перв. примен.									
Справ. №									
Инв. № подл.									
Т. контр									
Н. контр									
Утв.									

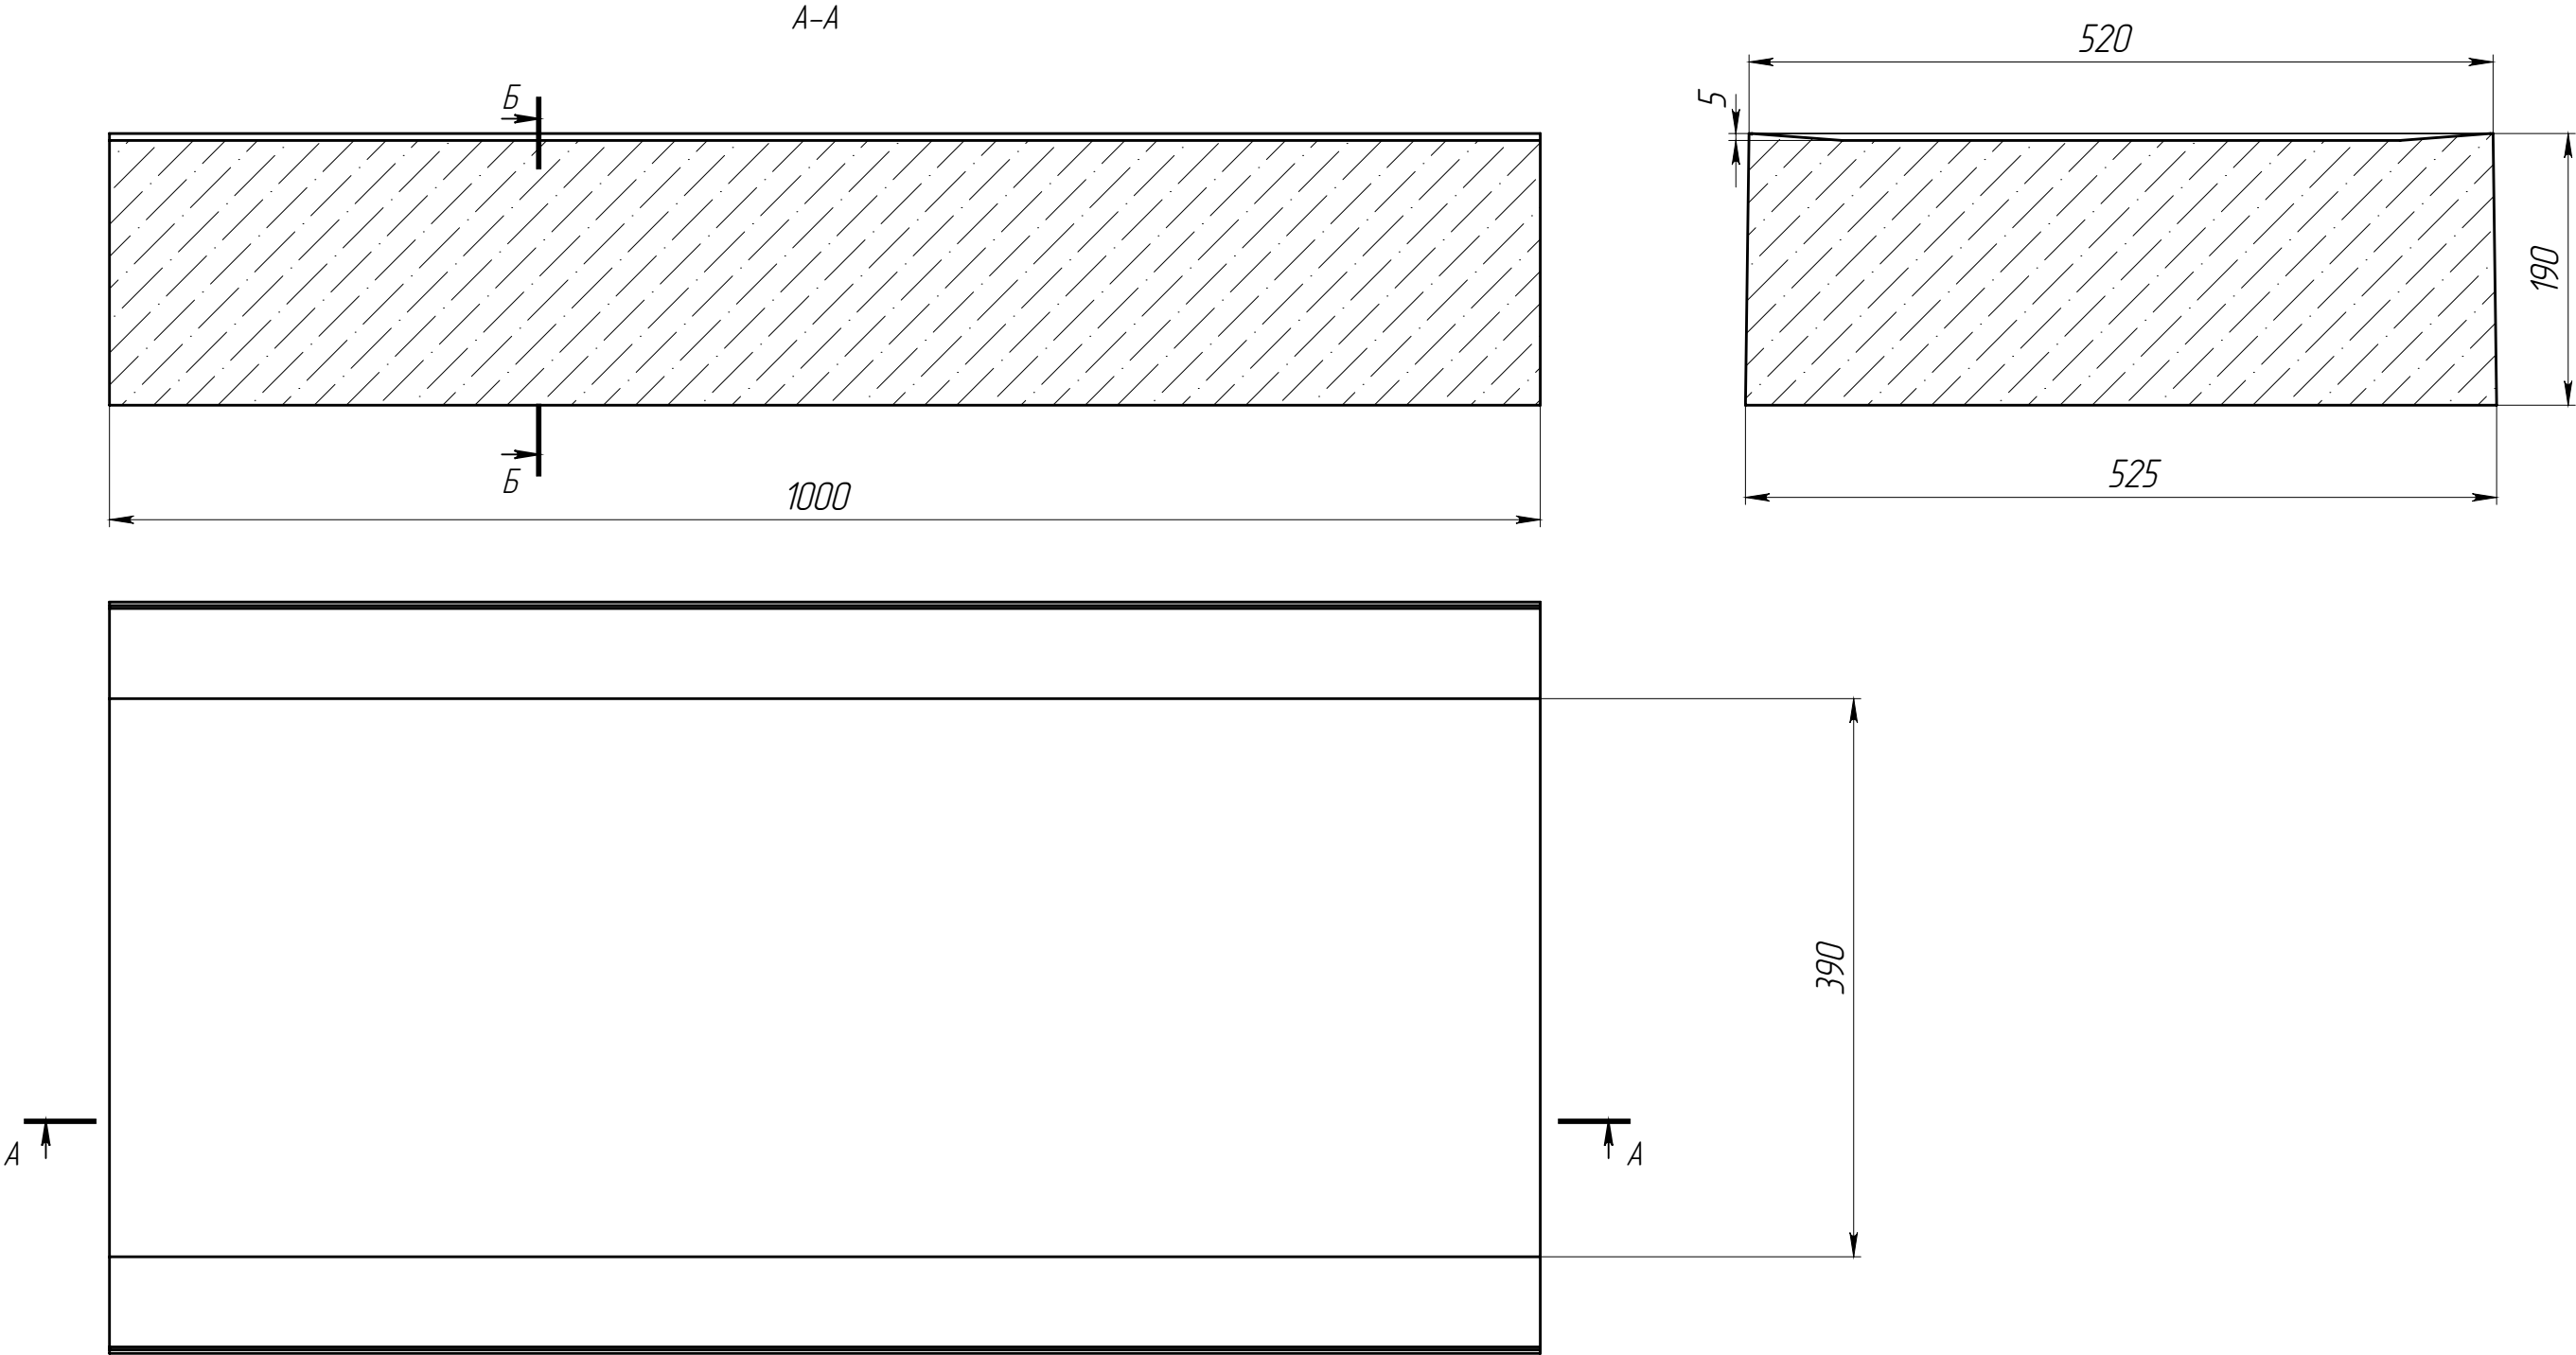

- 1. *- размер для справок
- 2. Объем бетона 0,0959 м.куб
- 3. Допустимое отклонение фактической массы от номинальной может составлять до 8%

					КИ-40.52.19-Б-3-ЛВ	Арт.		18503Ф		
Изм.	Лист	№ документа	Подп.	Дата	Решетка водоприемная	Лит.	Масса	Масштаб		
Разраб.		Сметанин А.С.						227.95	1:5	
Пров.										
Т. контр						Лист	Листов 1			
Н. контр										
Утв.										