
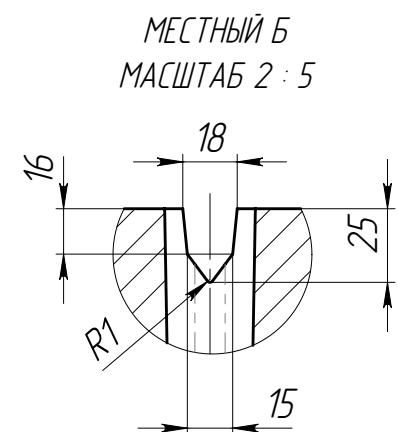
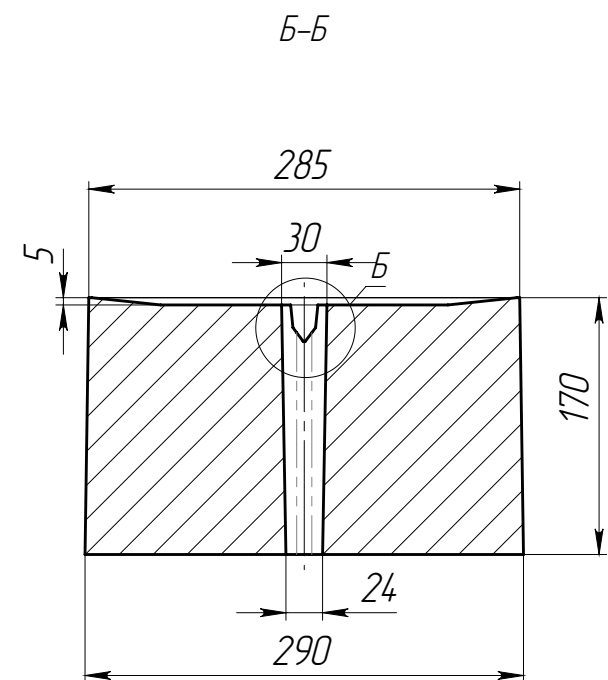


Инв. № подл.	Подп. и дата	Взам. инв.	Инв. № дудл.	Подп. и дата	Справ. №	Перв. примен.

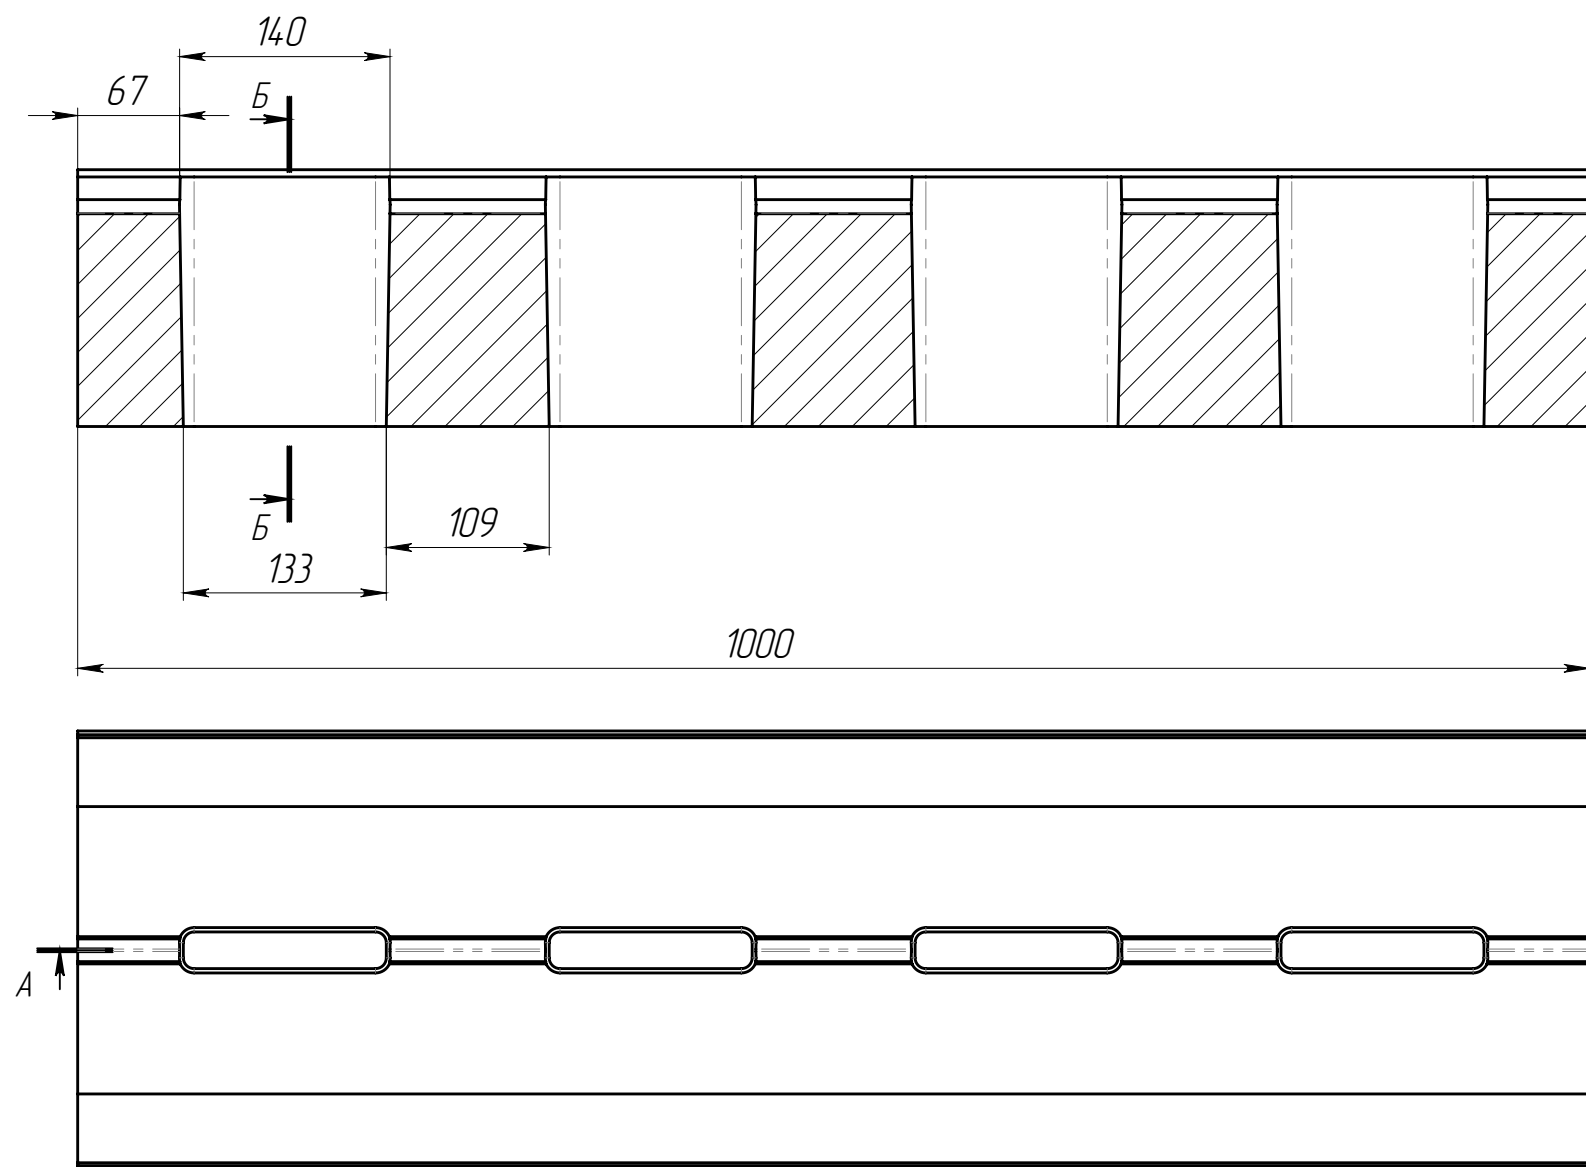

1. * – размер для справок
2. Объем бетона 0,0451 м.куб.
3. Допустимое отклонение фактической массы от номинальной может составлять до 8%

					РВ-20.29.18-Б-ЩБ1-ЛВ			Арт.	2551Щ		
Изм	Лист	№ документа	Подп.	Дата	Решетка водоприемная	Лит.	Масса	Масштаб			
Разраб.		Сметанин А.С.						106.1	1:5		
Пров.											
Т. контр						Лист		Листов 1			
											
Н. контр											
Утв.											