
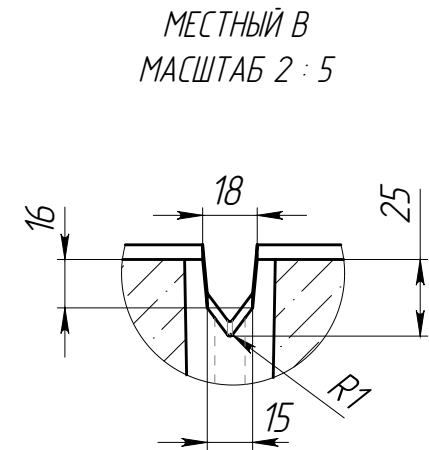
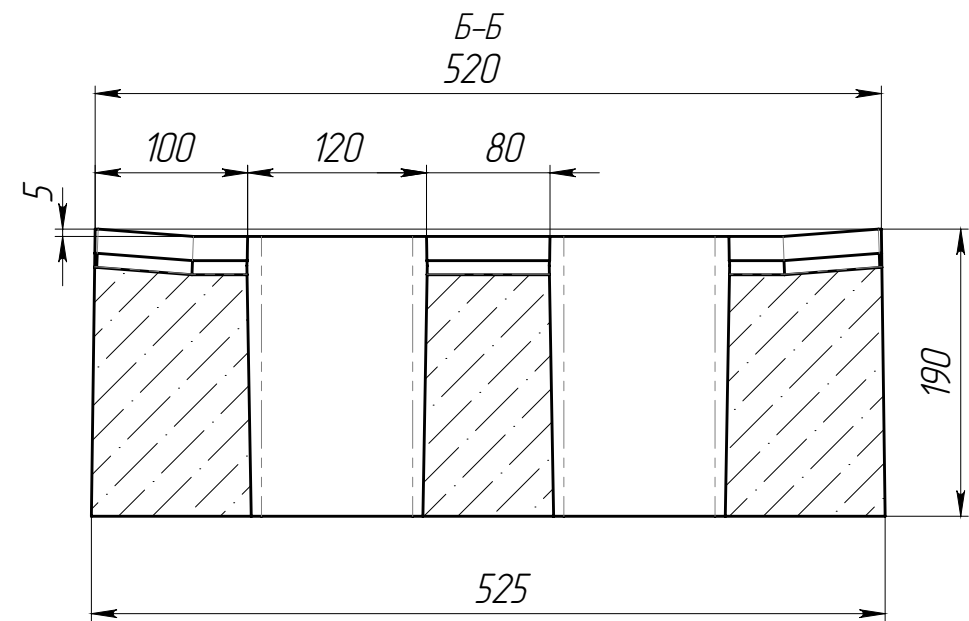


Перв. примен.		Справ. №		Подп. и дата		Инв. № дудл.		Взаминв.		Подп. и дата		Инв. № подл.	

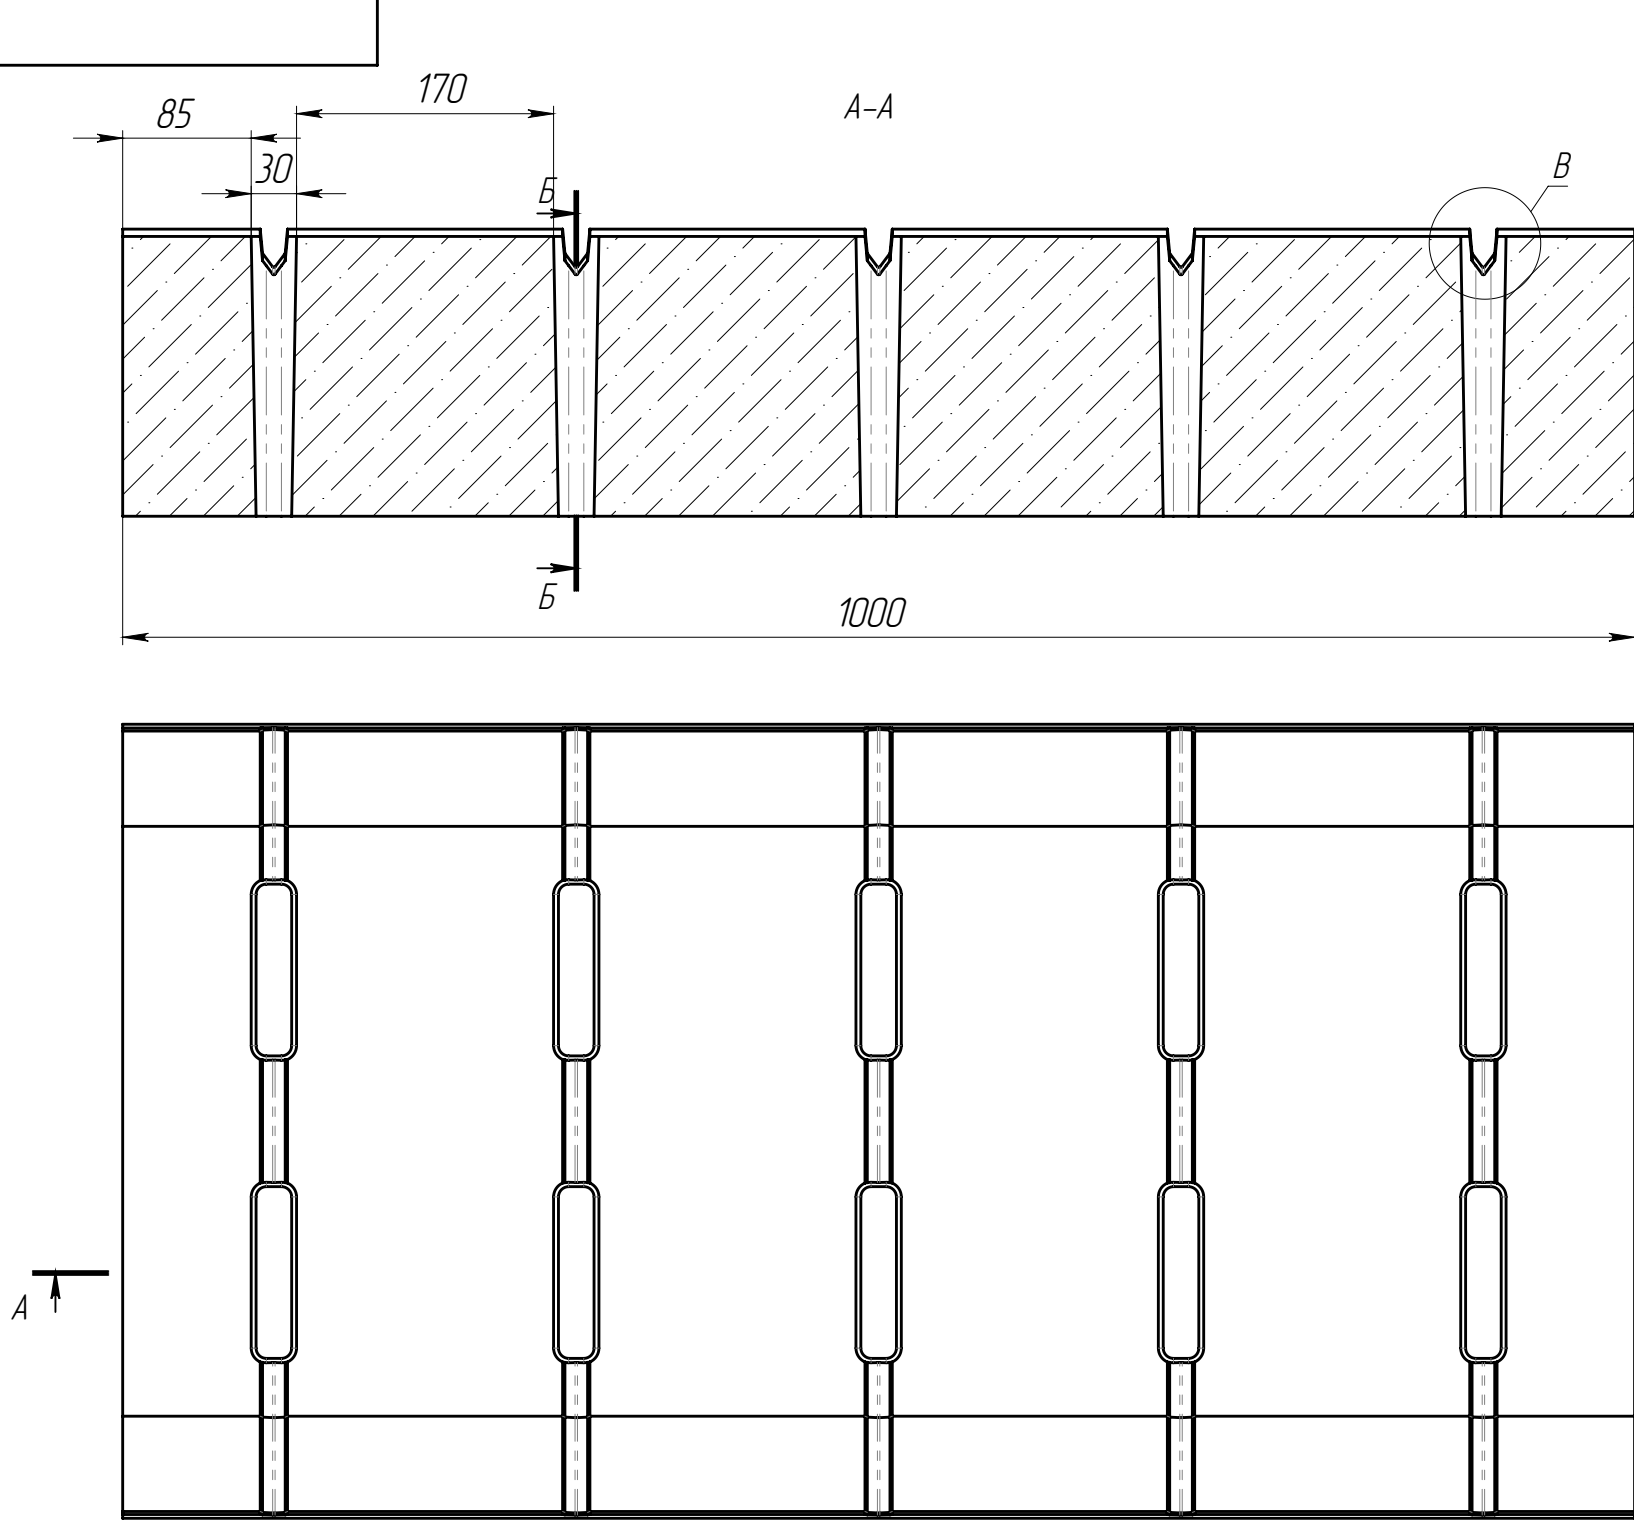

- 1. *- размер для справок
- 2. Объем бетона 0,0898 м.куб.
- 3. Допустимое отклонение фактической массы от номинальной может составлять до 8%

					РВ-40.52.19-Б-ЩпЗ-ЛВ			Арт.	28БЗЩФ	
Изм	Лист	№ документа	Подп.	Дата	Решетка водоприемная	Лит.	Масса	Масштаб		
Разраб.	Сметанин А.С.							213.49	1:5	
Пров.										
Т. контр						Лист		Листов 1		
										
Н. контр										
Утв.										