


Монтажная схема пристволенной решетки

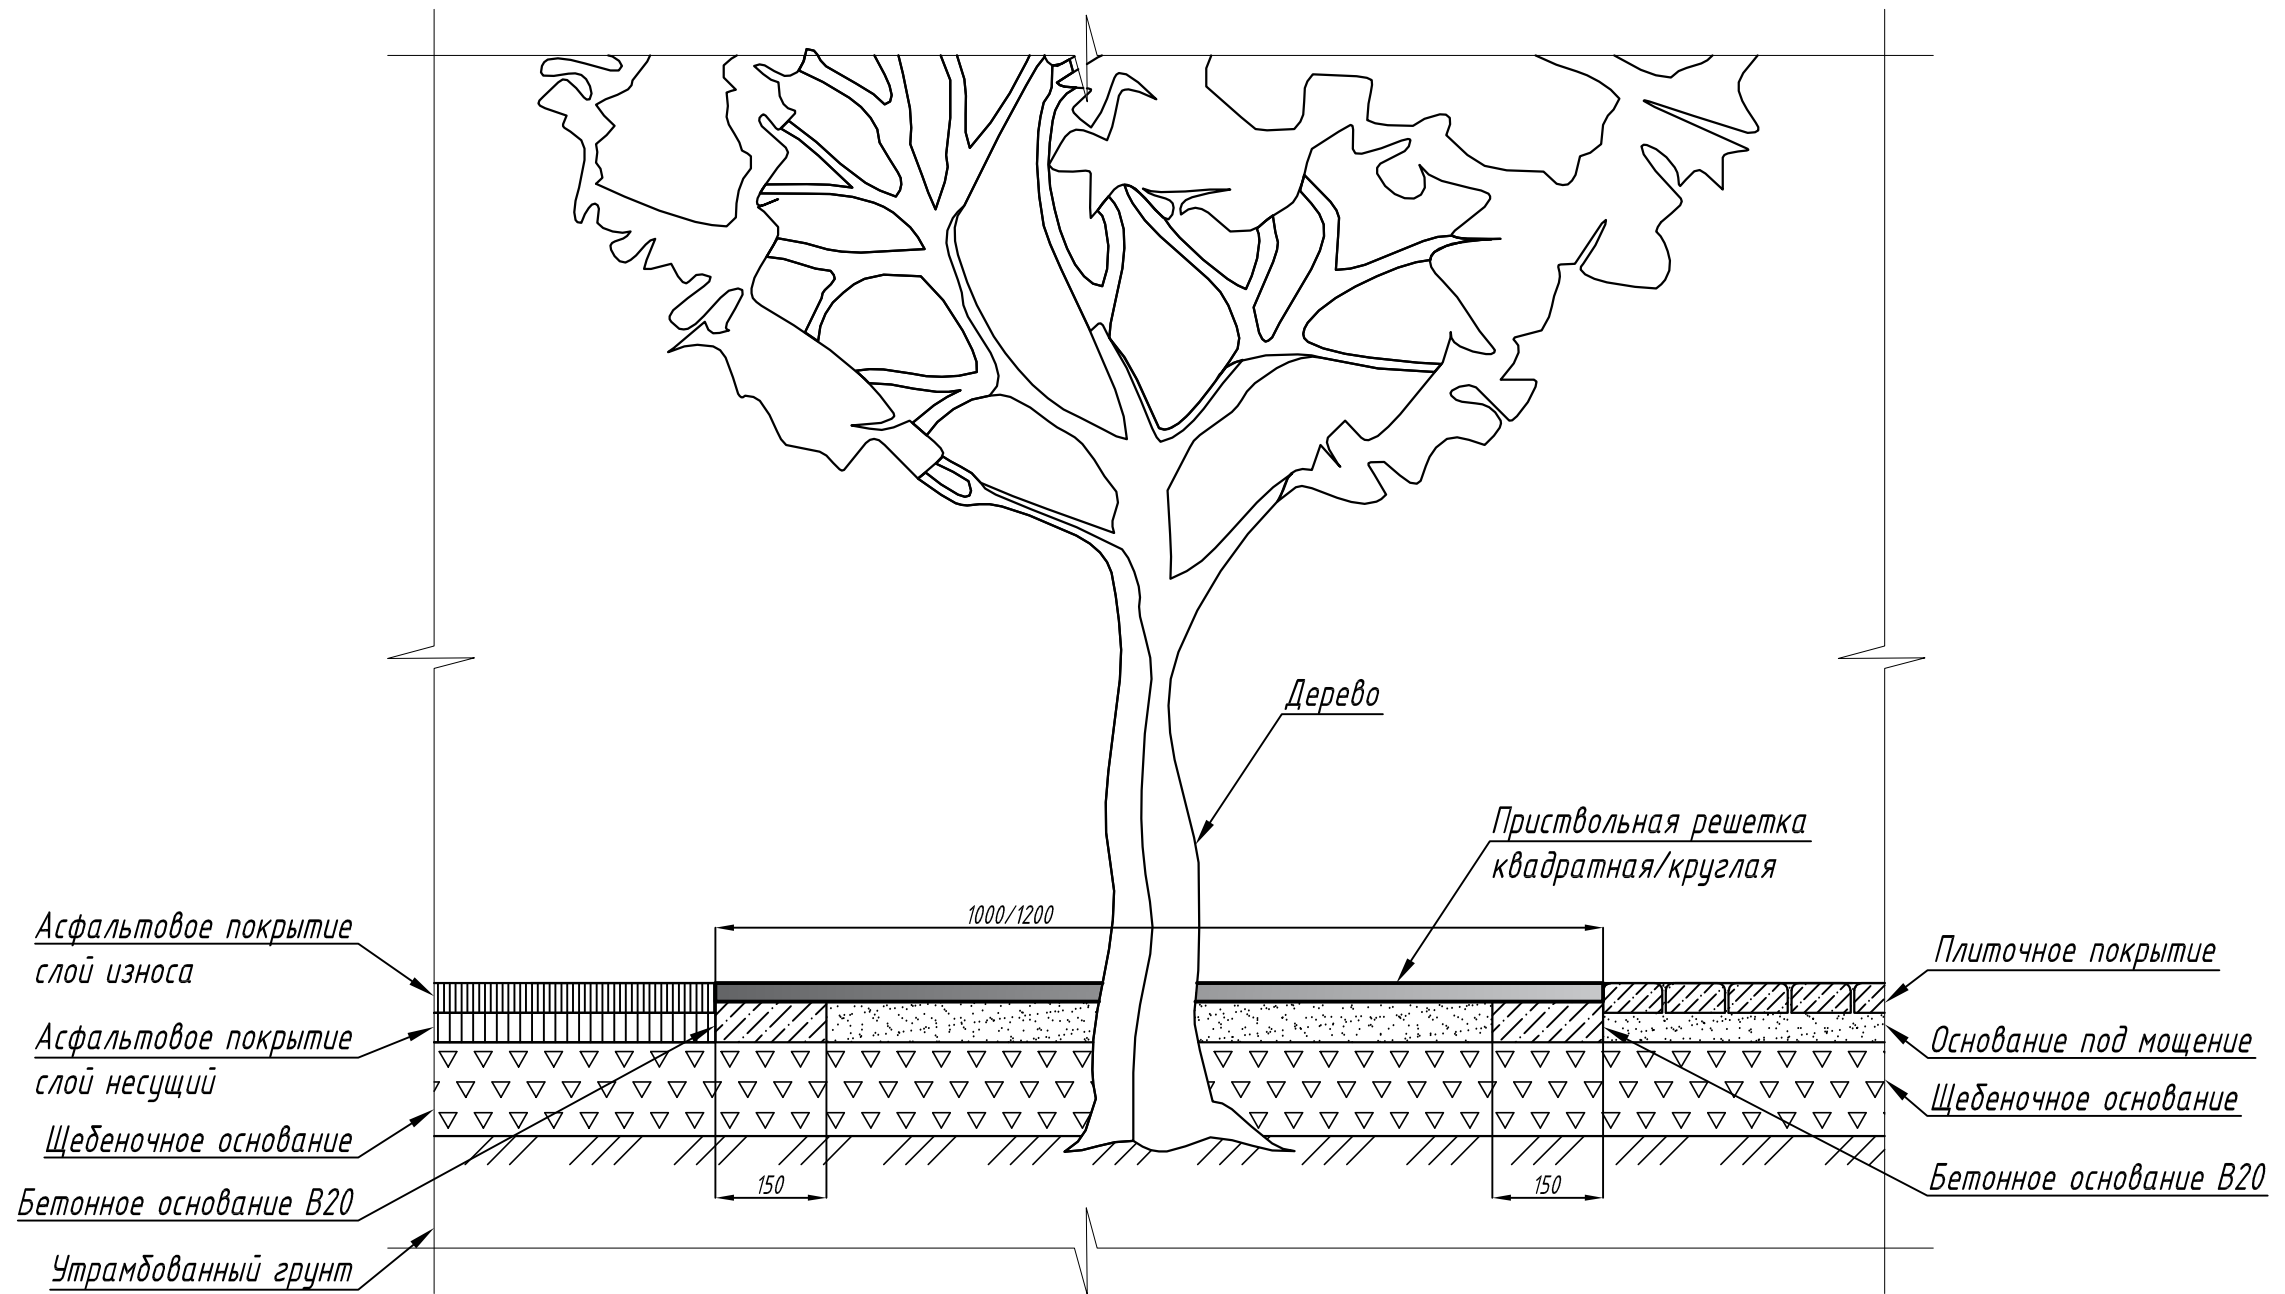

Согласовано

Инд. № подл. Подп. и дата. Взам. инв. №

Изм.	Кол. уч.	Лист	№ док.	Подп.	Дата

Монтажная схема пристволенной решетки		
Монтажная схема	Стадия	Лист
		1
		