

Бордюр стальной прямой

Схема установки на стыке плитки и гравийной решетки

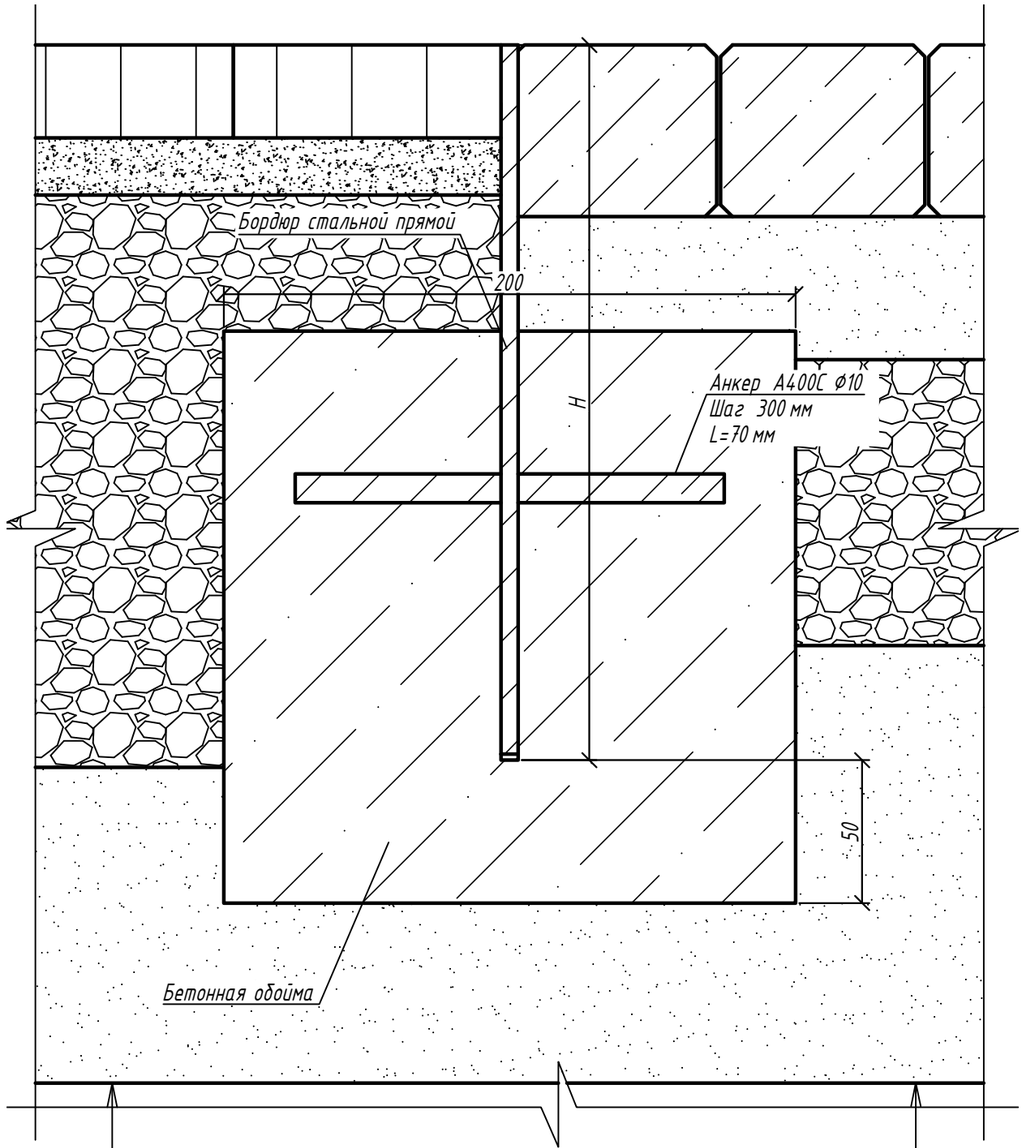

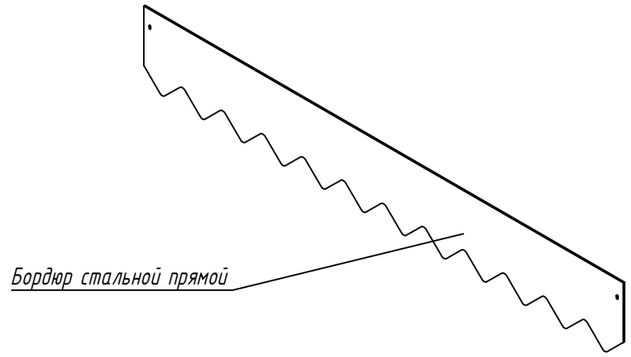

НС					
Толщина	Длина	Высота	Масса	Артикул	Наименование
4	1200	200	7.6	913.1.20.40-4-М	Бордюр стальной БС-200.4.120-4-I-НС
		250	9.5	913.1.25.40-4-М	Бордюр стальной БС-250.4.120-4-I-НС
	2400	200	15.2	913.3.20.40-4-М	Бордюр стальной БС-200.4.240-4-I-НС
		250	19.0	913.3.25.40-4-М	Бордюр стальной БС-250.4.240-4-I-НС
6	1200	200	11.4	913.1.20.40-6-М	Бордюр стальной БС-200.6.120-6-I-НС
		250	14.3	913.1.25.40-6-М	Бордюр стальной БС-250.6.120-6-I-НС
	2400	200	22.8	913.3.20.40-6-М	Бордюр стальной БС-200.6.240-6-I-НС
		250	28.5	913.3.25.40-6-М	Бордюр стальной БС-250.6.240-6-I-НС

ЧС					
Толщина	Длина	Высота	Масса	Артикул	Краткое наименование
4	1400	200	8.9	313.2.20.40-4-М	Бордюр стальной БС-200.4.140-4-I-ЧС
		250	11.1	313.2.25.40-4-М	Бордюр стальной БС-250.4.140-4-I-ЧС
	2900	200	18.4	313.4.20.40-4-М	Бордюр стальной БС-200.4.290-4-I-ЧС
		250	23.0	313.4.25.40-4-М	Бордюр стальной БС-250.4.290-4-I-ЧС
6	1400	200	13.3	313.2.20.40-6-М	Бордюр стальной БС-200.6.140-6-I-ЧС
		250	16.6	313.2.25.40-6-М	Бордюр стальной БС-250.6.140-6-I-ЧС
	2900	200	27.5	313.4.20.40-6-М	Бордюр стальной БС-200.6.290-6-I-ЧС
		250	34.4	313.4.25.40-6-М	Бордюр стальной БС-250.6.290-6-I-ЧС

1. Схема установки является рекомендательной.
2. Параметры конструкции бетонной обоймы, необходимо уточнить в соответствии с условиями на участке строительства.
3. Анкера А400С ⌀10 приварить к бордюру.

Согласовано

Взам. инв. №

Подп. и дата

Инв. № подл.

Изм.	Кол. уч	Лист	№ док	Подп.	Дата
Разработал		Дьякова			
Проверил		Лаврентьева			
Утвердил		Романенко			

Бордюр стальной прямой

Схема установки на стыке плитки и гравийной решетки

Стадия	Лист	Листов

standartpark

Формат А3