


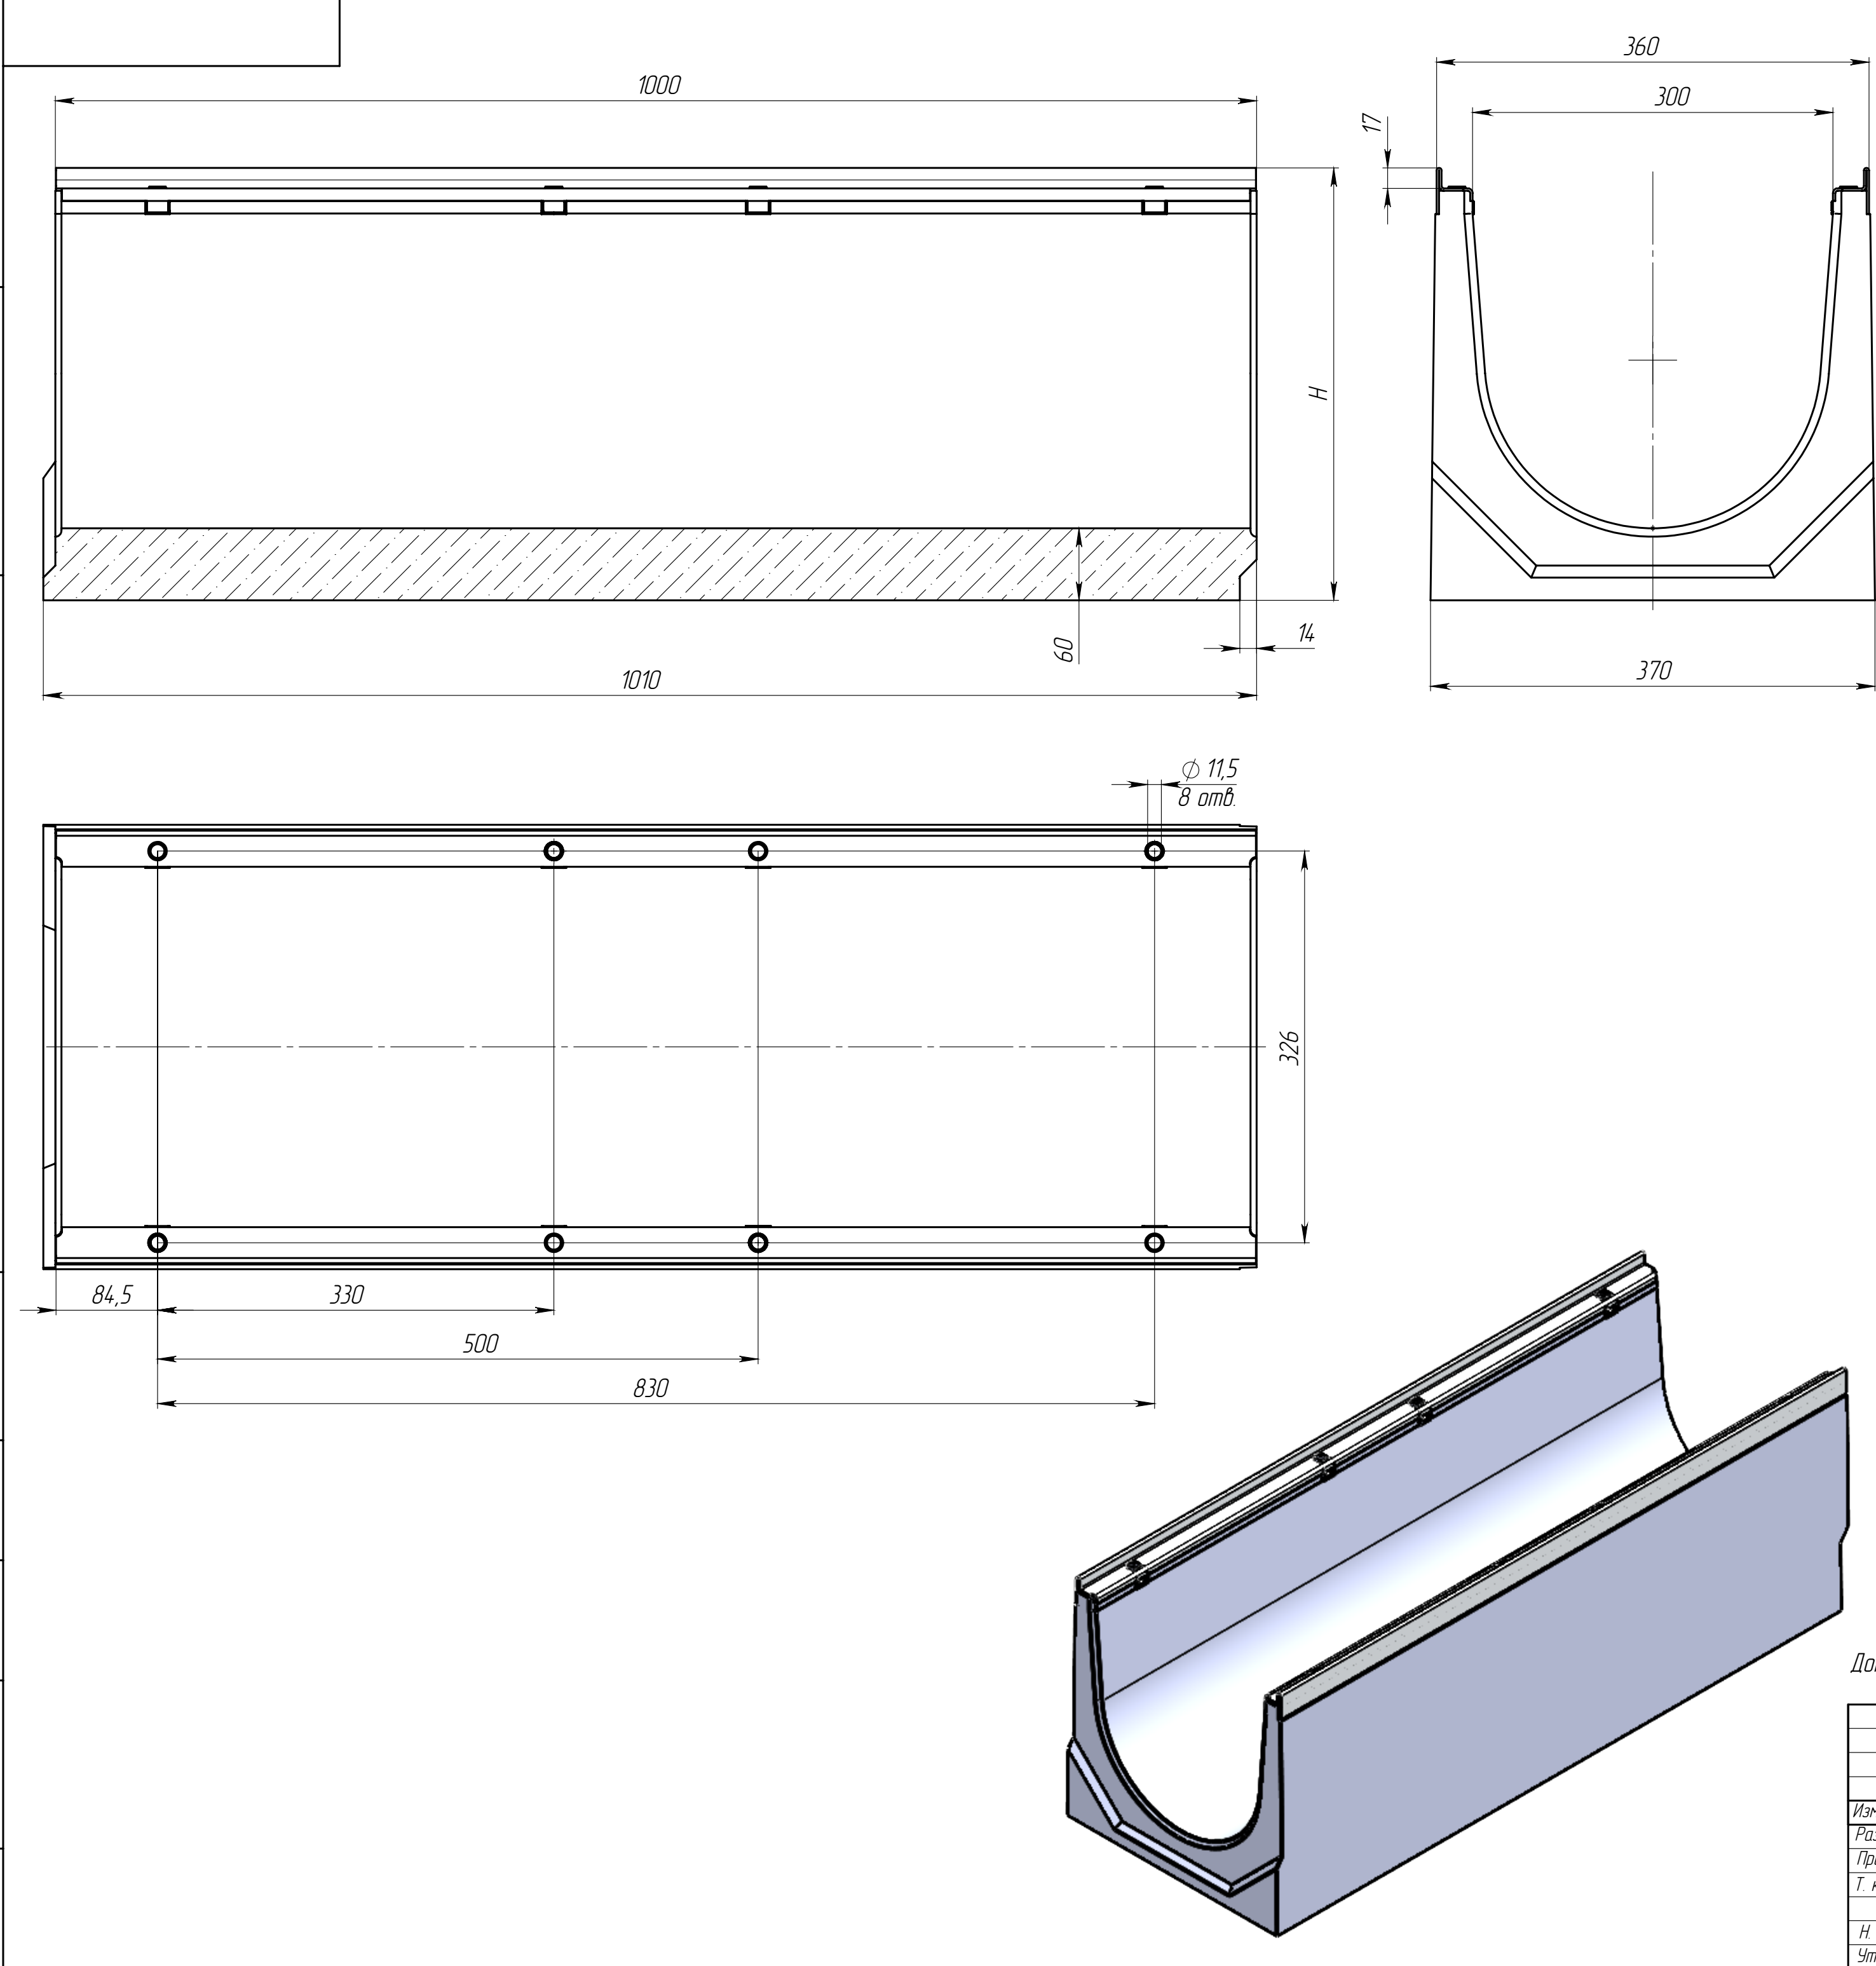

Артикул	Обозначение	Н, мм	Масса, кг	Объем бетона м.куб.
47671	ЛВ-30.36.41-Б	410	133,63	0,0555
47671/01-01	ЛВ-30.36.41-Б-К01	405	132,92	0,0552
47671/02-02	ЛВ-30.36.41-Б-К02	400	132,22	0,0549
47671/03-03	ЛВ-30.36.41-Б-К03	395	131,51	0,0546
47671/04-04	ЛВ-30.36.41-Б-К04	390	130,81	0,0543
47671/05-05	ЛВ-30.36.41-Б-К05	385	130,10	0,0540
47671/06-06	ЛВ-30.36.41-Б-К06	380	129,40	0,0537
47671/07-07	ЛВ-30.36.41-Б-К07	375	128,69	0,0534
47671/08-08	ЛВ-30.36.41-Б-К08	370	127,99	0,0531
47671/09-09	ЛВ-30.36.41-Б-К09	365	127,28	0,0528
47071	ЛВ-30.36.36-Б	360	126,58	0,0525
47071/01-01	ЛВ-30.36.36-Б-К01	355	125,87	0,0522
47071/02-02	ЛВ-30.36.36-Б-К02	350	125,17	0,0519
47071/03-03	ЛВ-30.36.36-Б-К03	345	124,46	0,0516
47071/04-04	ЛВ-30.36.36-Б-К04	340	123,76	0,0513
47071/05-05	ЛВ-30.36.36-Б-К05	335	123,05	0,0510
47071/06-06	ЛВ-30.36.36-Б-К06	330	122,35	0,0507
47071/07-07	ЛВ-30.36.36-Б-К07	325	121,64	0,0504
47071/08-08	ЛВ-30.36.36-Б-К08	320	120,94	0,0501
47071/09-09	ЛВ-30.36.36-Б-К09	315	120,23	0,0498
47571	ЛВ-30.36.31-Б	310	119,53	0,0495
47071/11-11	ЛВ-30.36.36-Б-К11	305	118,82	0,0492
47071/12-12	ЛВ-30.36.36-Б-К12	300	118,12	0,0489
47071/13-13	ЛВ-30.36.36-Б-К13	295	117,41	0,0486
47071/14-14	ЛВ-30.36.36-Б-К14	290	116,71	0,0483
47071/15-15	ЛВ-30.36.36-Б-К15	285	116,00	0,0480
47071/16-16	ЛВ-30.36.36-Б-К16	280	115,30	0,0477
47071/17-17	ЛВ-30.36.36-Б-К17	275	114,59	0,0474
47071/18-18	ЛВ-30.36.36-Б-К18	270	113,89	0,0471
47071/19-19	ЛВ-30.36.36-Б-К19	265	113,18	0,0468
47471	ЛВ-30.36.26-Б	260	112,48	0,0465

Допустимое отклонение фактической массы от номинальной может составлять до 10%

					Арт.		
Изм.	Лист	№ документа	Подп.	Дата	Лоток водоотводный 300 Drive		
Разраб.	Десяткин О.И.			23.05.2023			
Пров.	Сметанин А.С.						
Т. контр.							
Н. контр.					Лист 1		
Утв.							
					standartpark		