
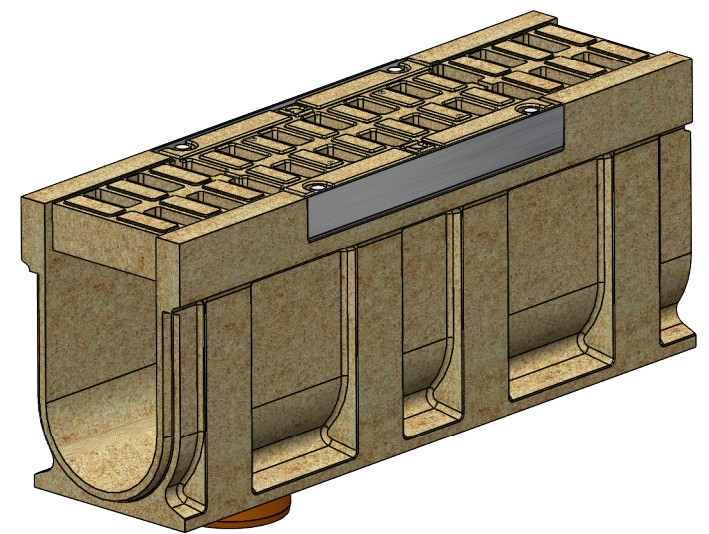
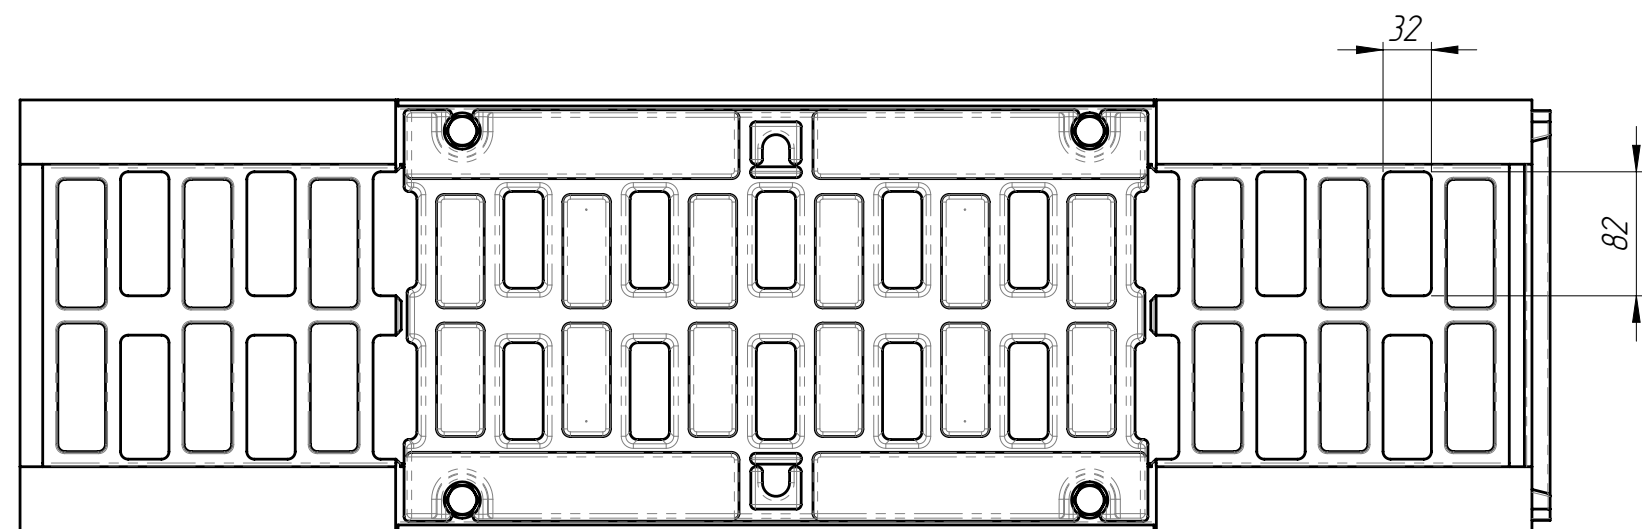
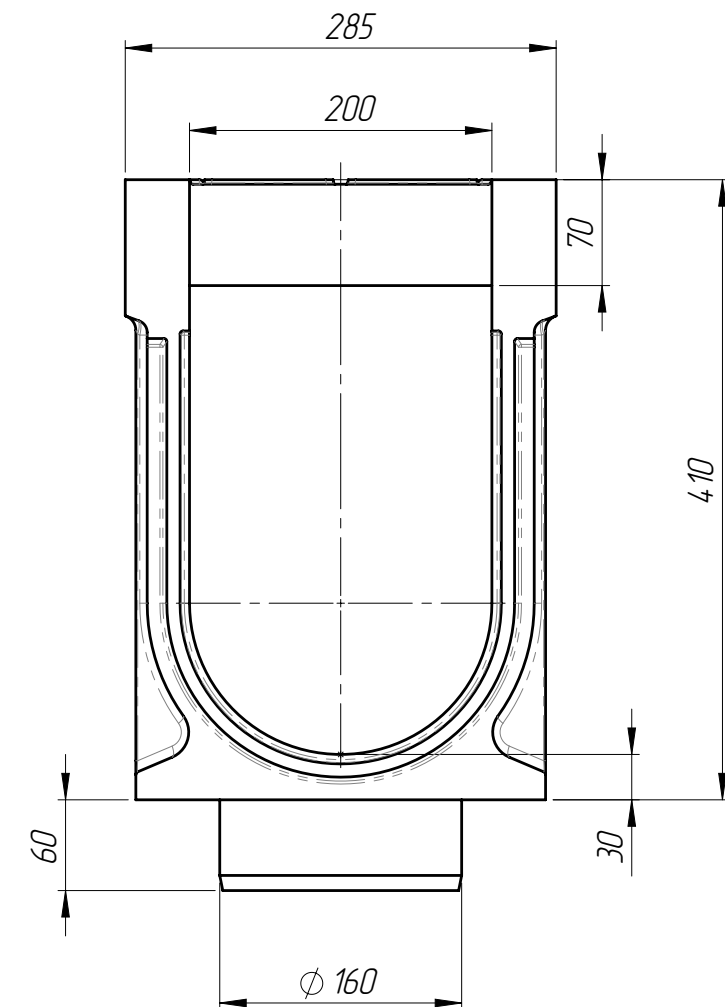


Инв. № подл.	Подп. и дата	Взам. инв.	Инв. № дубл.	Подп. и дата

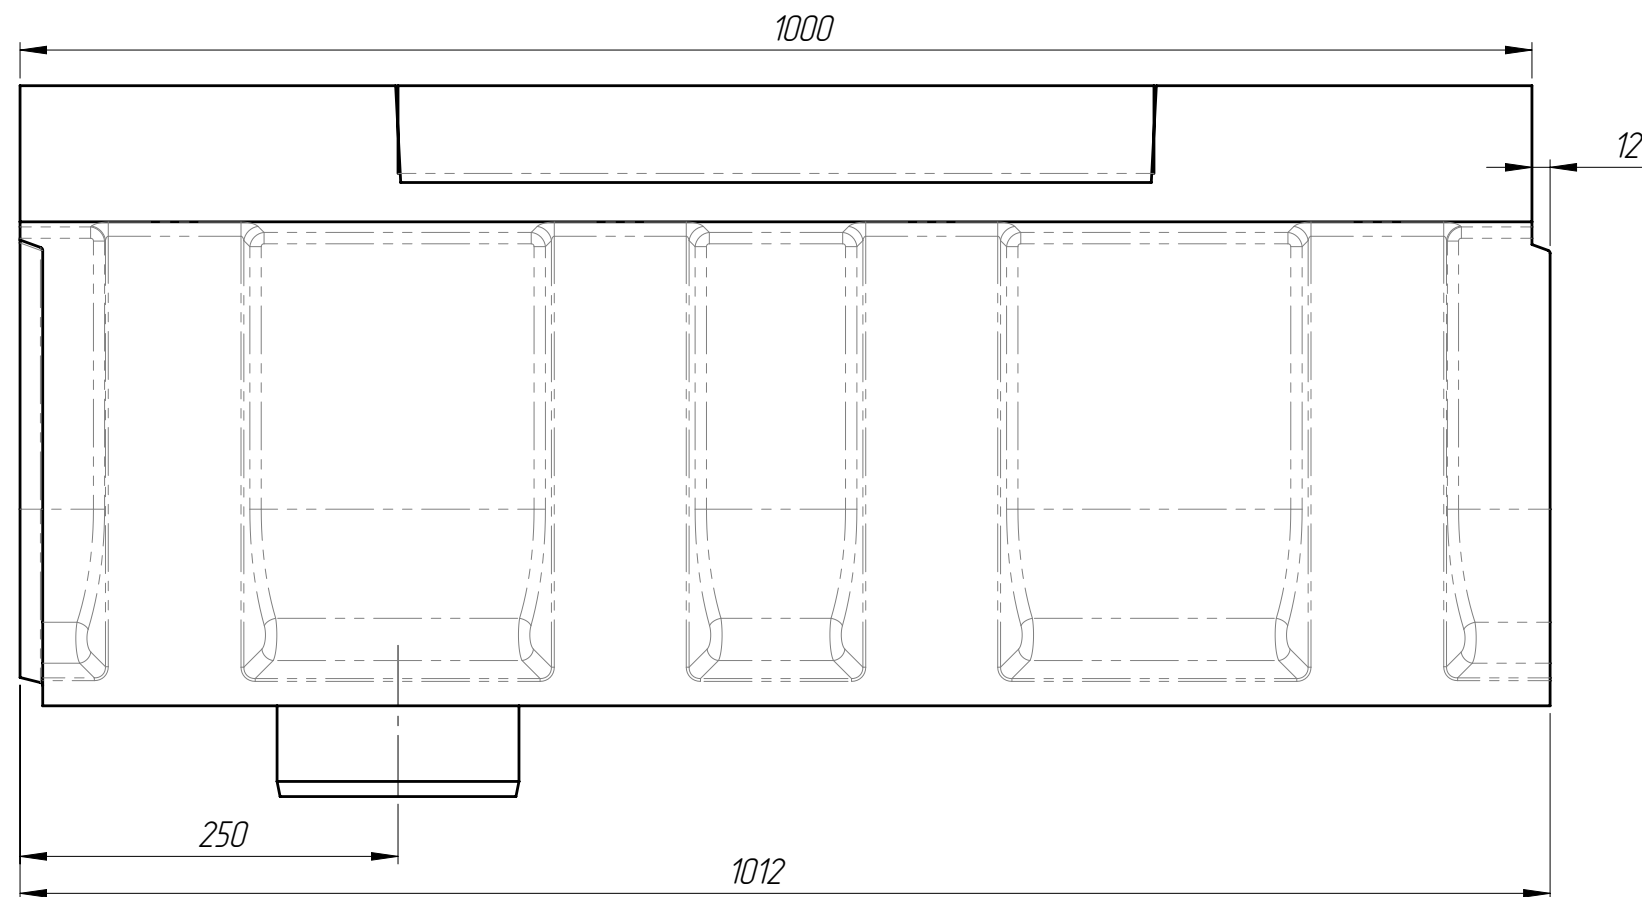

1. Допустимое отклонение фактической массы от номинальной может составлять до 8%
2. Решетка: РВ-20.27.50-П-Щ5-БМВ (арт.4575Щ)
3. Крепеж для решетки:
 - Болт М12х70 DIN 933 (или Болт М12х70 ГОСТ 7798) – 4 шт
 - Гайка М12 DIN 557 квадрат – 4 шт
 - Шайба 12 ГОСТ 11371-78 – 4 шт

					БМВ-20.29.41-ПР-ПВ-Щ4						Арм. 075954 709П					
					Блок монолитный водоотводный ревизионный с вертикальным выпуском						Лит.		Масса	Масштаб		
Изм.	Лист	N документа	Подп.	Дата											83.80	1:5
Разраб.																
Пров.																
Т. контр											Лист 1		Листов 1			
					Полимербетон											
Н. контр																
Утв.																

Копировал

Формат А3