

Перв. примен.

Справ. №





Подп. и дата

Изм. № дудл.

Взам инв.

Подп. и дата

Изм. № подл.

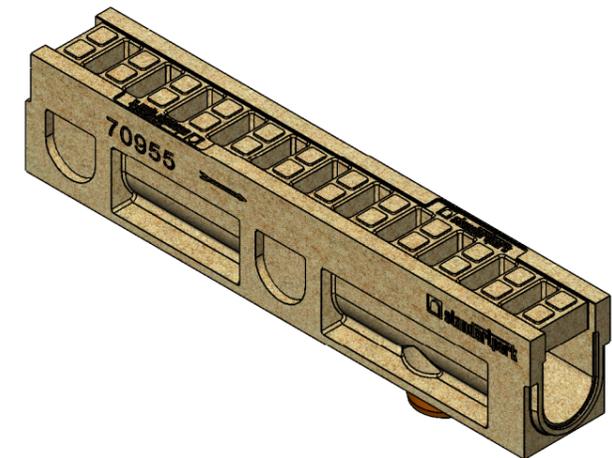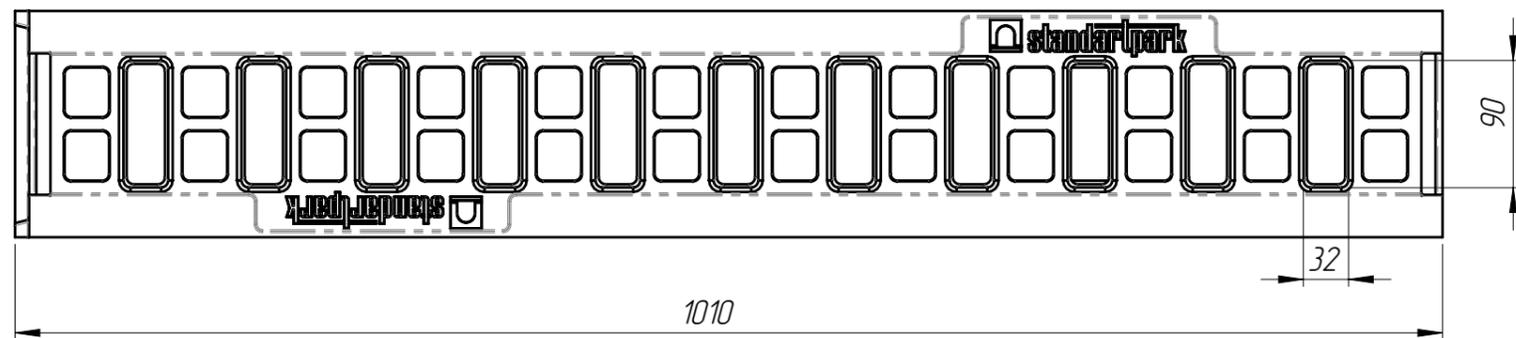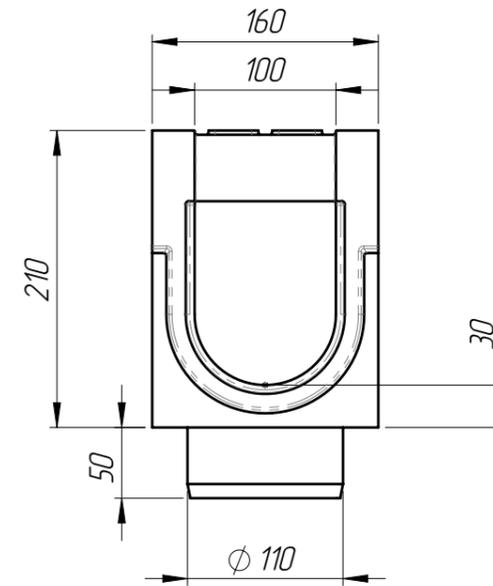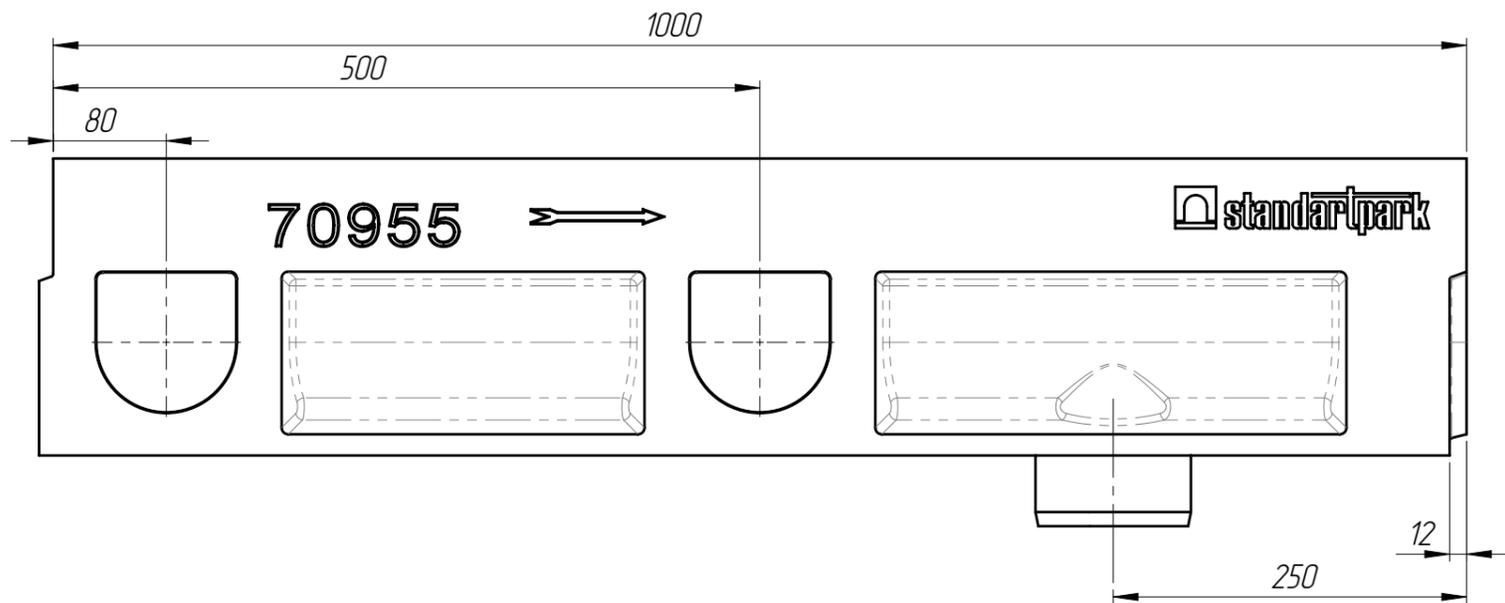

1. Объем полимербетона составляет 0,016076 м. куб.
2. Допустимое отклонение фактической массы от номинальной может составлять до 8%

					Арт. 7095509			
					<b>БМВ-10.16.21-ПВ-5</b>			
Изм.	Лист	№ документа	Подп.	Дата	Блок монолитный водоотводный в вертикальном выпуском	Лит.	Масса	Масштаб
Разраб.							36,3	1:5
Пров.						Лист 1	Листов 1	
Т. контр								
Н. контр								
Утв.					Полимербетон			