


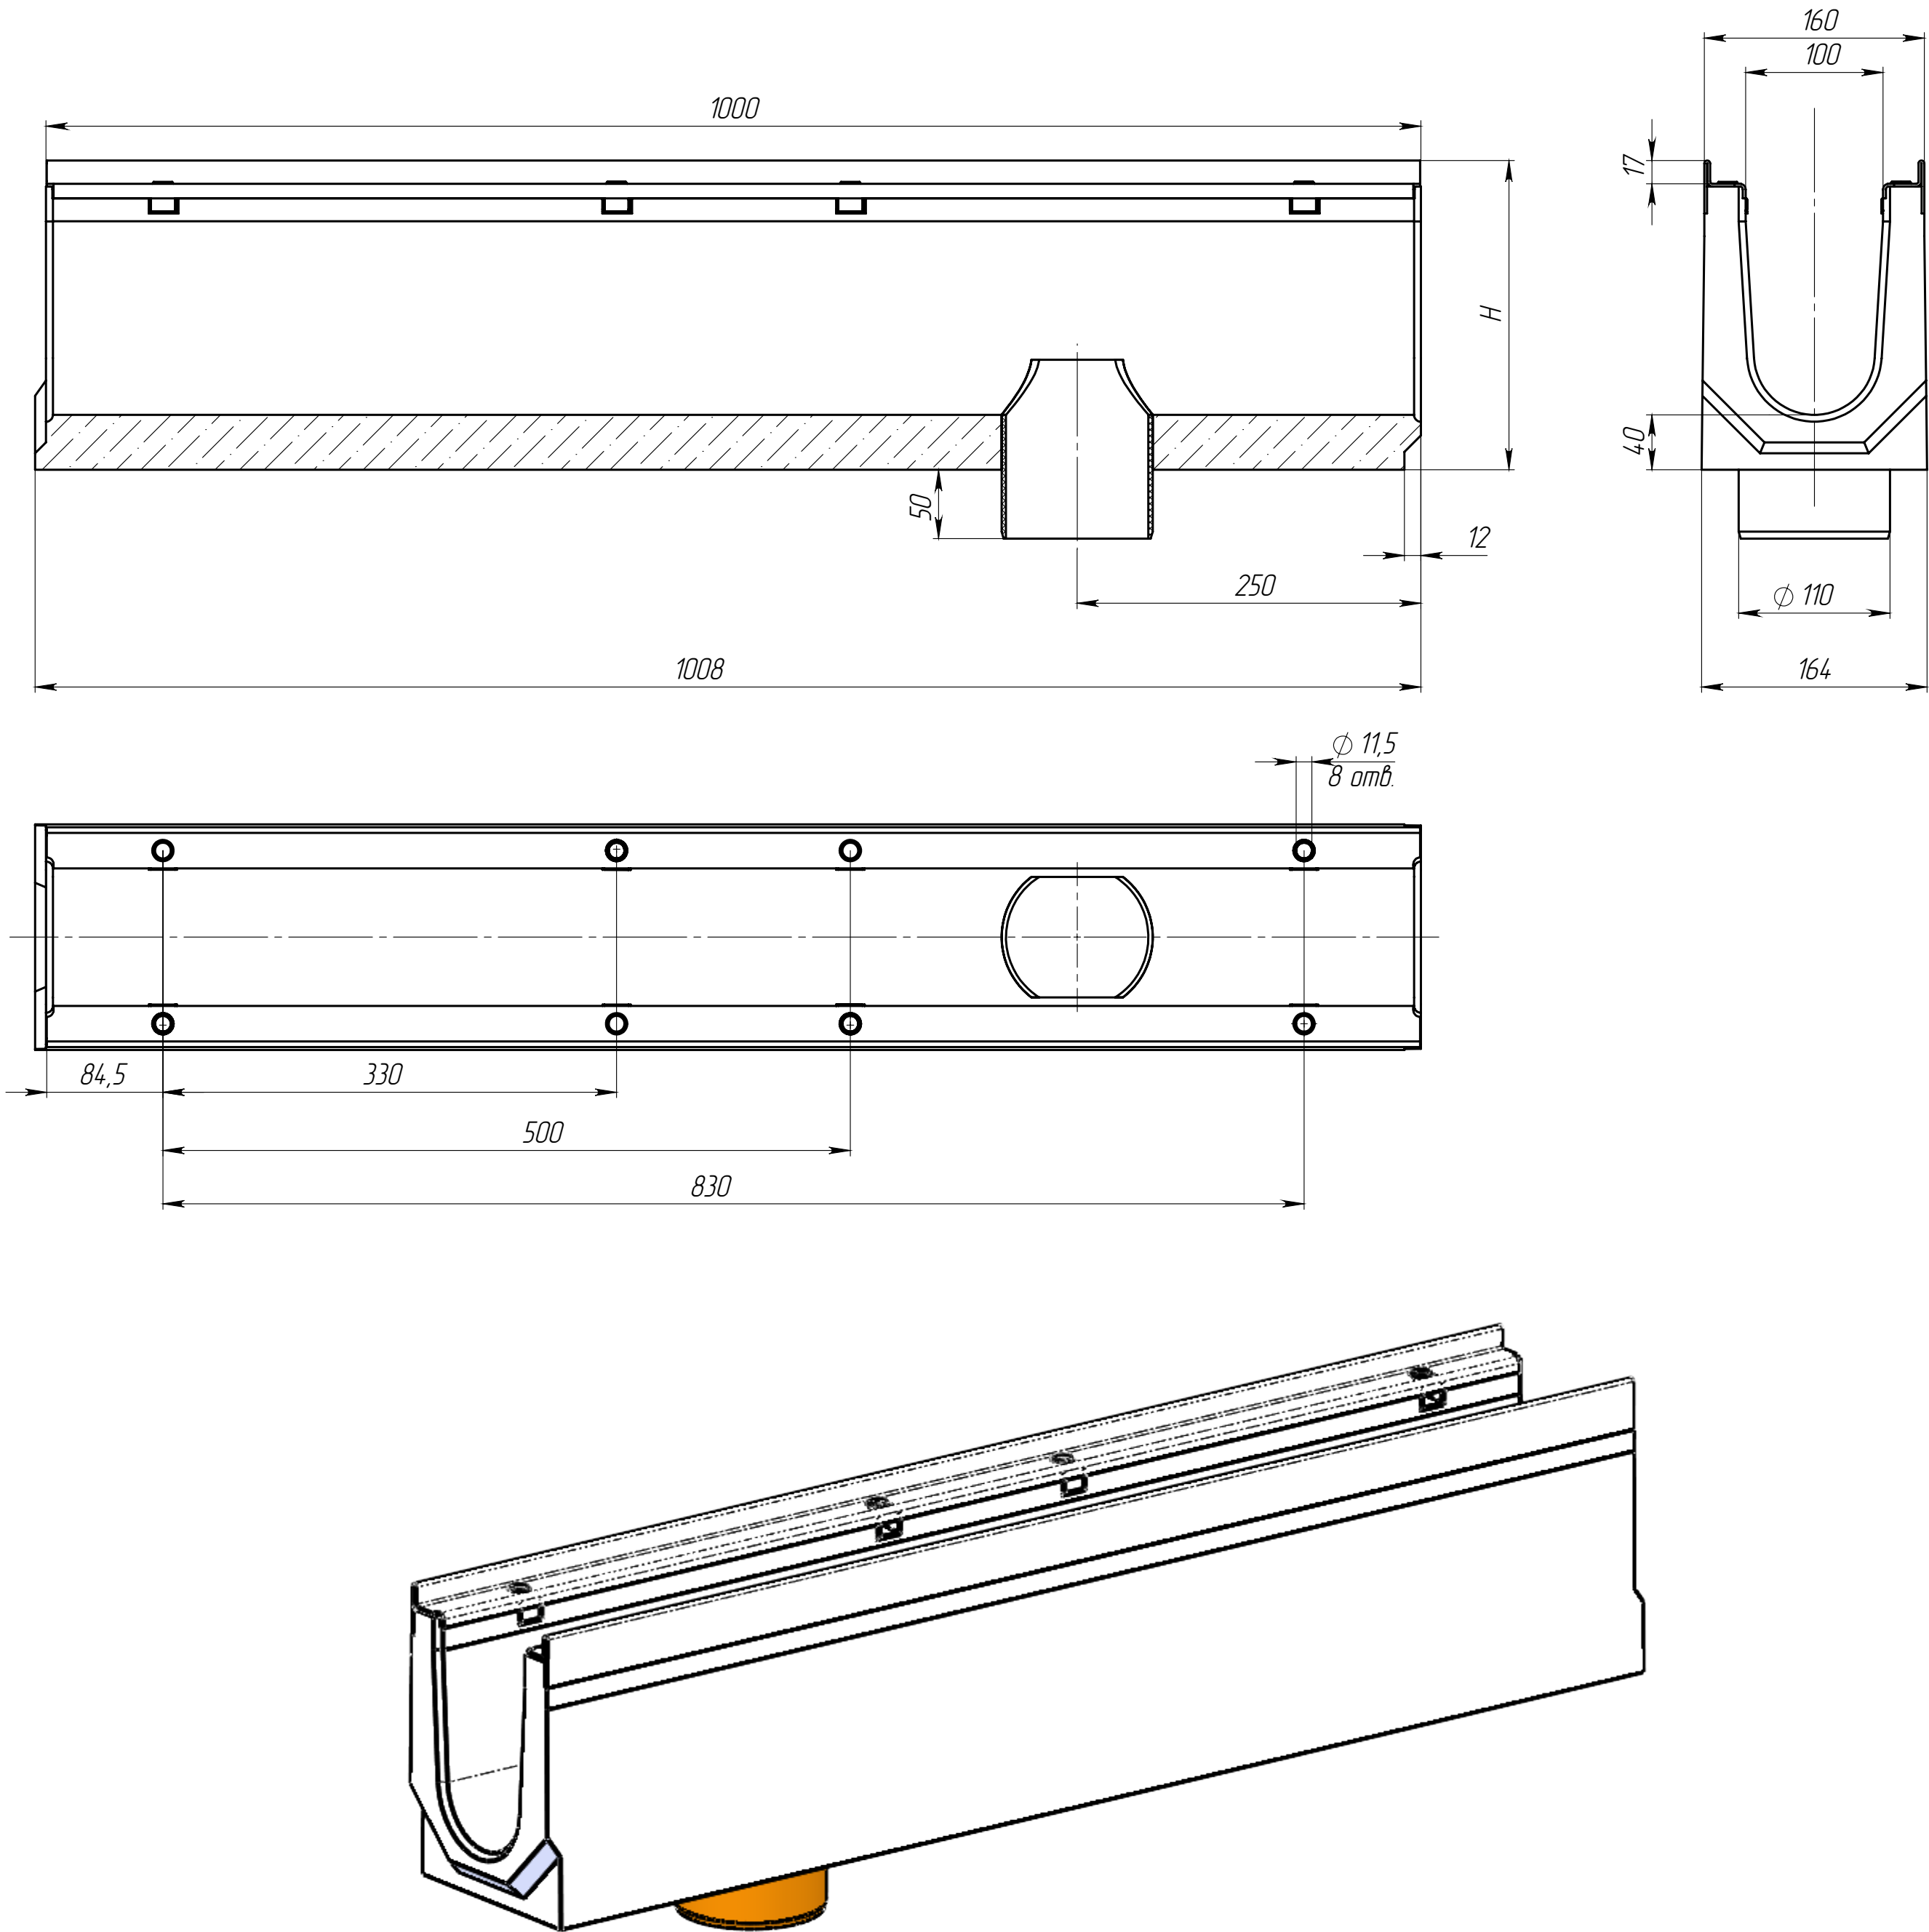

Артикул	Обозначение	Н, мм	Масса, кг	Объем бетона м.куб.
4067109.4	ЛВ-10.16.23-БВ.4	230	45,97	0,0182
4067109.4/01-01	ЛВ-10.16.23-БВ-К01.4	225	45,27	0,0179
4067109.4/02-02	ЛВ-10.16.23-БВ-К02.4	220	44,56	0,0176
4067109.4/03-03	ЛВ-10.16.23-БВ-К03.4	215	43,86	0,0173
4007109.4	ЛВ-10.16.21-БВ.4	210	43,15	0,0170
4007109.4/01-01	ЛВ-10.16.21-БВ-К01.4	205	42,45	0,0167
4007109.4/02-02	ЛВ-10.16.21-БВ-К02.4	200	41,74	0,0164
4007109.4/03-03	ЛВ-10.16.21-БВ-К03.4	195	41,04	0,0161
4007109.4/04-04	ЛВ-10.16.21-БВ-К04.4	190	40,33	0,0158
4007109.4/05-05	ЛВ-10.16.21-БВ-К05.4	185	39,63	0,0155
4007109.4/06-06	ЛВ-10.16.21-БВ-К06.4	180	38,92	0,0152
4007109.4/07-07	ЛВ-10.16.21-БВ-К07.4	175	38,22	0,0149
4007109.4/08-08	ЛВ-10.16.21-БВ-К08.4	170	37,51	0,0146
4007109.4/09-09	ЛВ-10.16.21-БВ-К09.4	165	36,81	0,0143
4057109.4	ЛВ-10.16.16-БВ.4	160	36,10	0,0140
4007109.4/11-11	ЛВ-10.16.21-БВ-К11.4	155	35,40	0,0137
4007109.4/12-12	ЛВ-10.16.21-БВ-К12.4	150	34,69	0,0134
4007109.4/13-13	ЛВ-10.16.21-БВ-К13.4	145	33,99	0,0131
4007109.4/14-14	ЛВ-10.16.21-БВ-К14.4	140	33,28	0,0128
4007109.4/15-15	ЛВ-10.16.21-БВ-К15.4	135	32,58	0,0125
4007109.4/16-16	ЛВ-10.16.21-БВ-К16.4	130	31,87	0,0122
4007109.4/17-17	ЛВ-10.16.21-БВ-К17.4	125	31,17	0,0119
4007109.4/18-18	ЛВ-10.16.21-БВ-К18.4	120	30,46	0,0116

Допустимое отклонение фактической массы от номинальной может составлять до 8%

							Арт.	
Изм.	Лист	№ документа	Подп.	Дата				
Разраб.	Десяткин О.И.			11.09.15				
Пров.	Сметанин А.С.							
Т. контр.								
Н. контр.								
Утв.								
							Лоток водоотводный	
							Лист	Масса
								1:4
							Лист	Листов 1
							Бетон В35 СТО 72566411-102-2012	
							standartpark	