
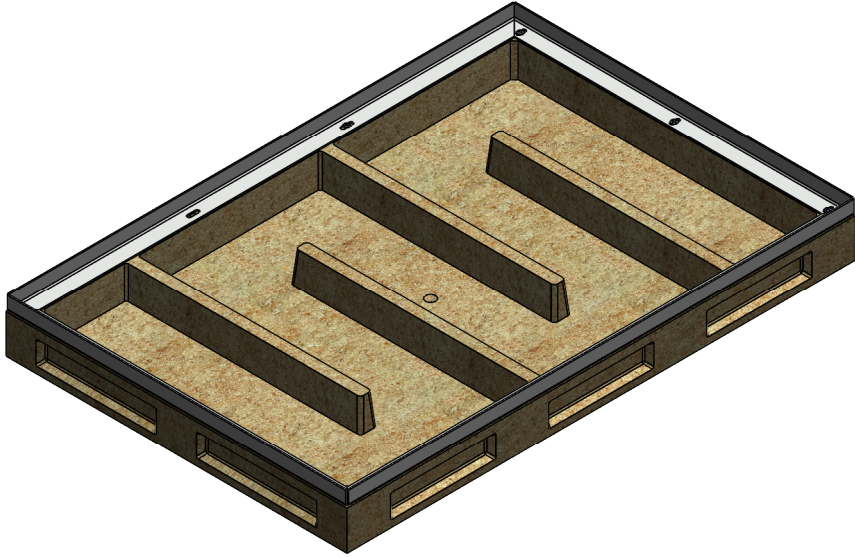
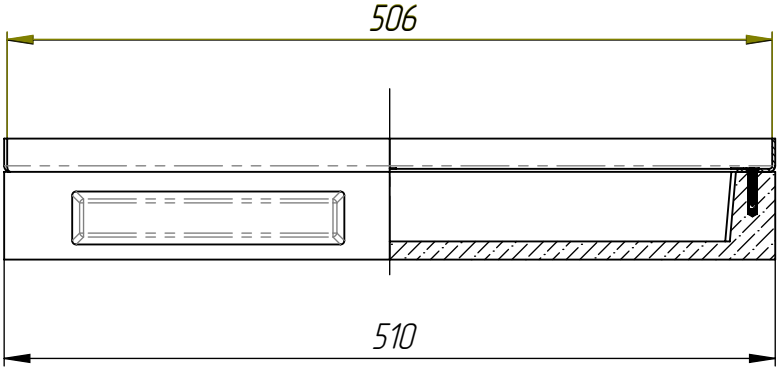
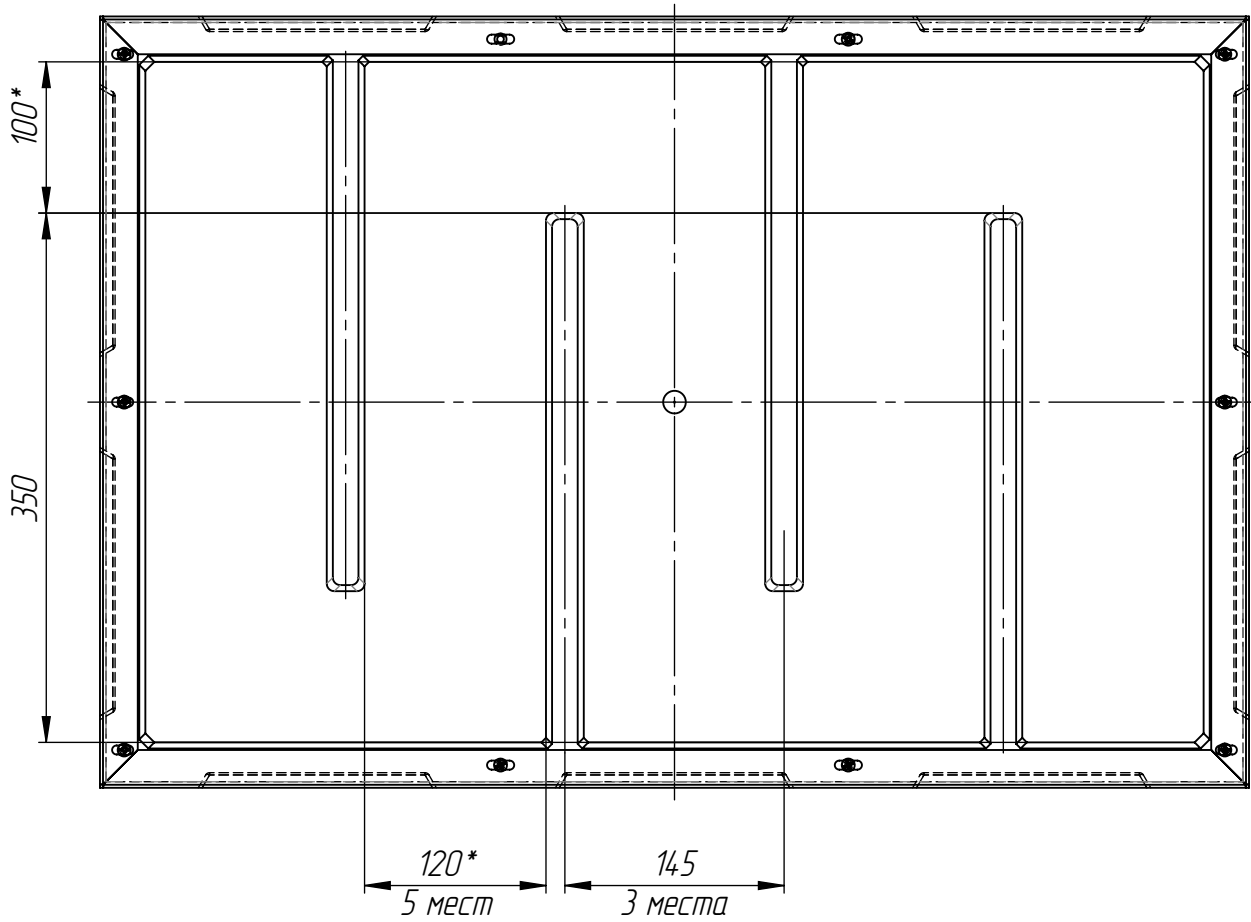


Перв. примен.					
Справ. №					
Подп. и дата					
Инд. № дудл.					
Взам инв.					
Подп. и дата					
Инд. № подл.					

ПД-75.50.08-П

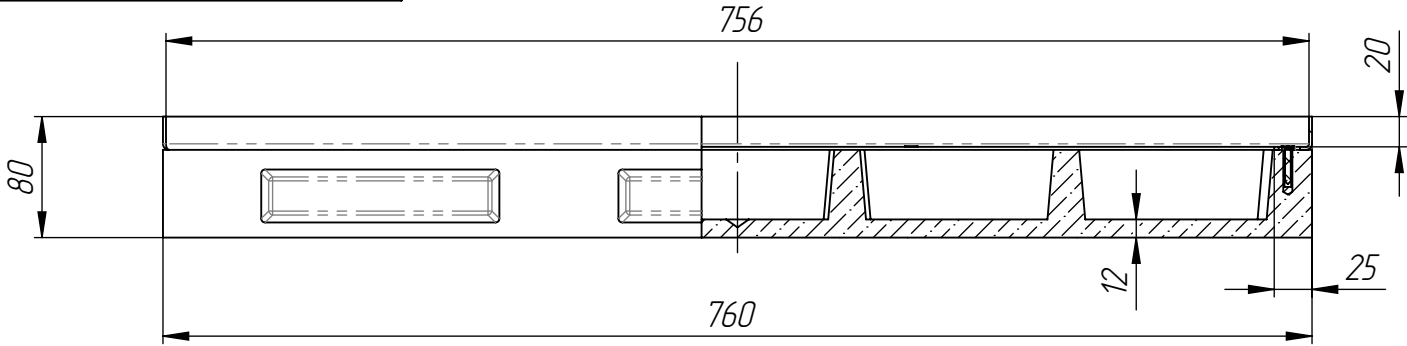

- Объем полимербетона составляет 0,00866 м.куб.
- Допустимое отклонение фактической массы от номинальной может составлять до 8%

					ПД-75.50.08-П	Арм.		7650-0С
Изм	Лист	№ документа	Подп.	Дата	Поддон	Лит.	Масса	Масштаб
Разраб.		Сметанин А.С.					19.50	1:5
Пров.								
Т. контр						Лист	Листов 1	
								
Н. контр								
Утв.								