
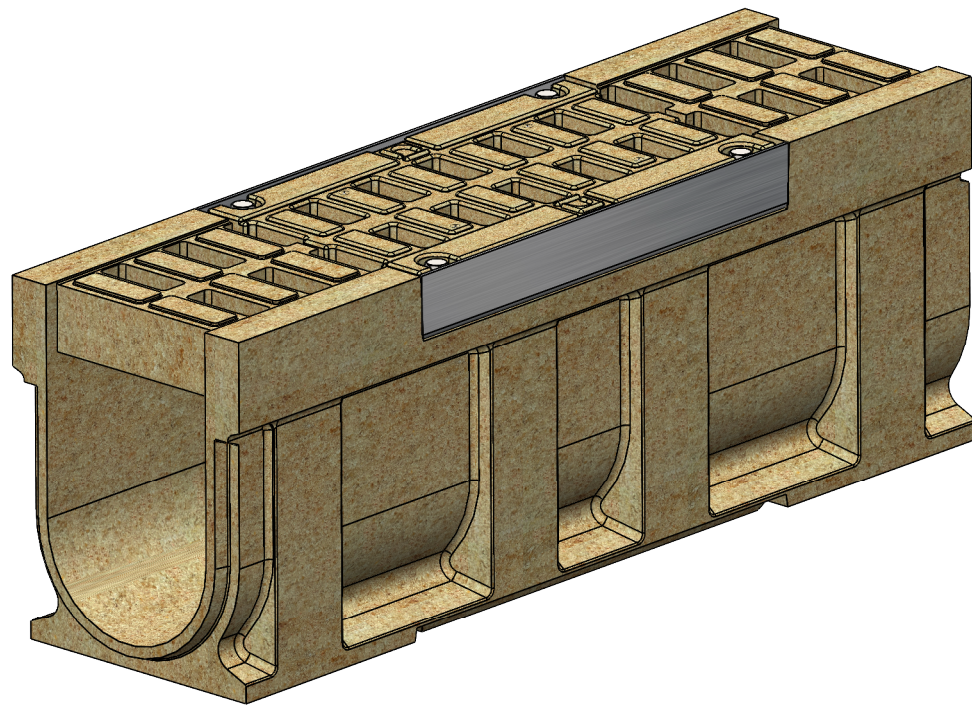
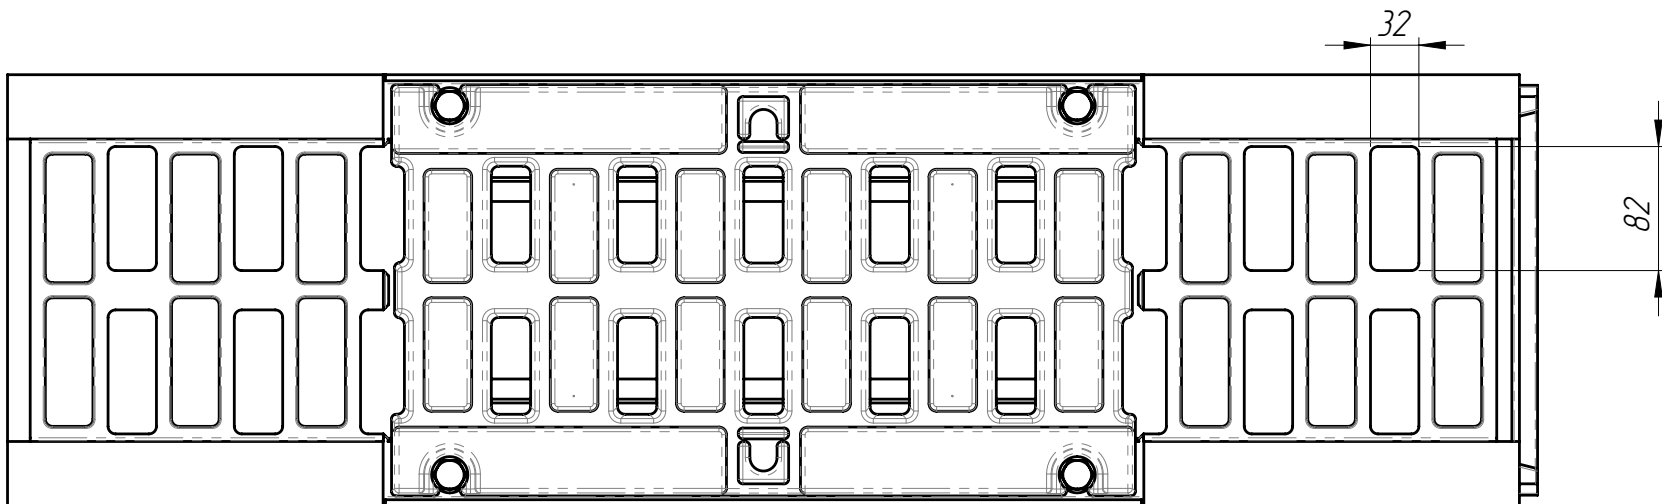
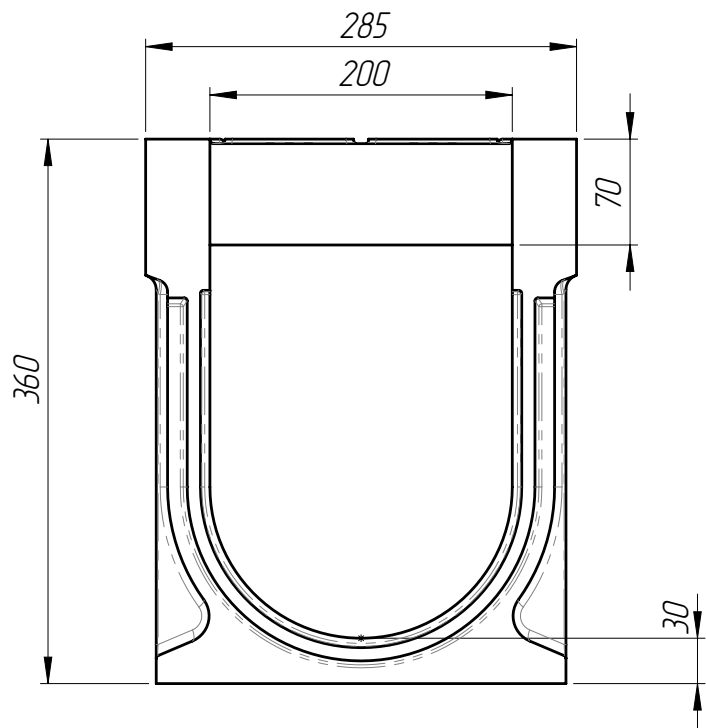


Перв. примен.		Справ. №		Подп. и дата		Инв. № дудл.		Взам инв.		Подп. и дата		Инв. № подл.	

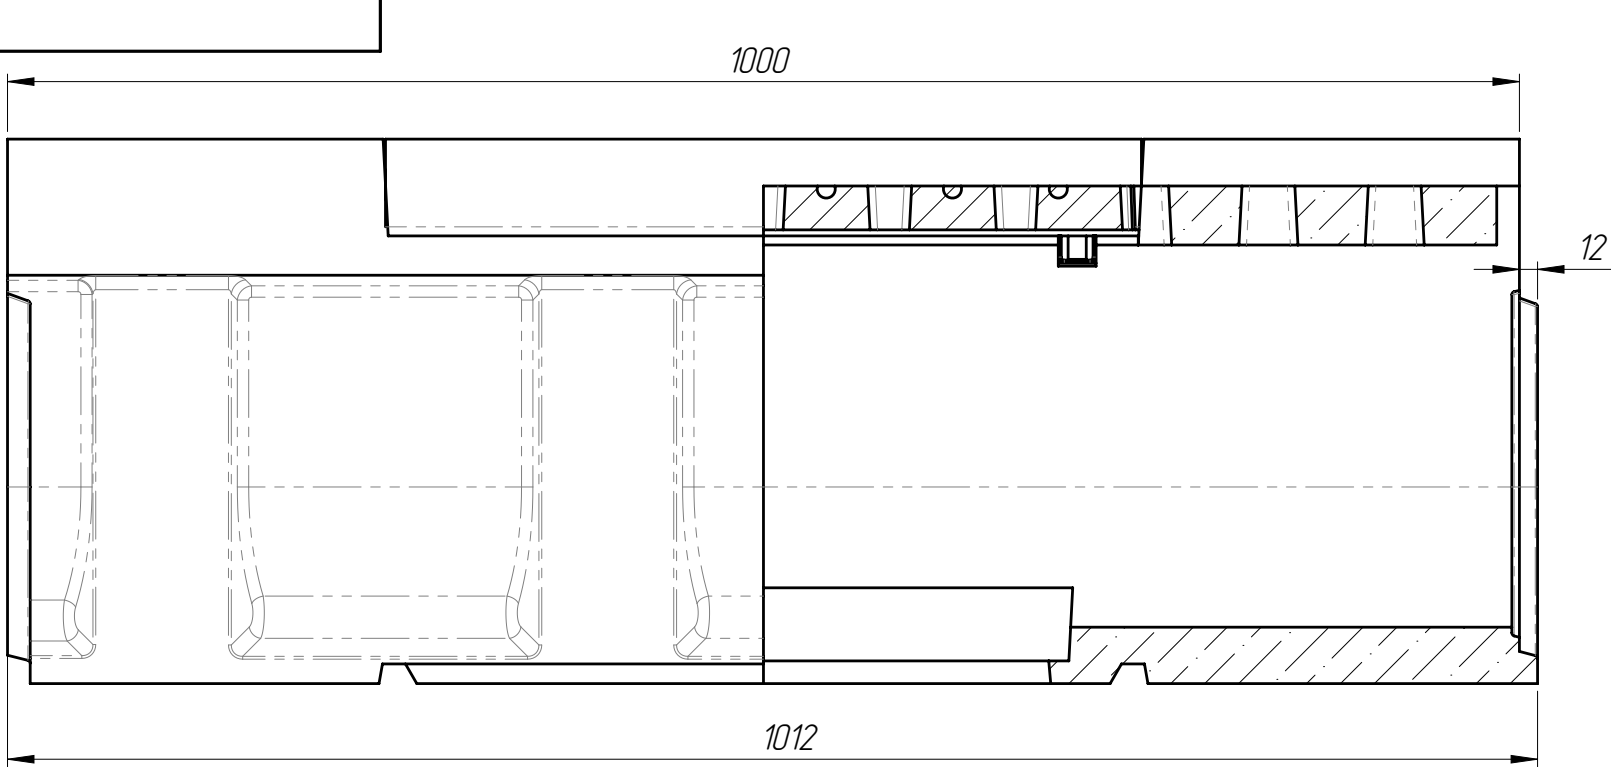

1. Допустимое отклонение фактической массы от номинальной может составлять до 8%
2. Решетка: РВ-20.27.50-П-Щ5-БМВ (арт.45П5Щ)
3. Крепеж для решетки:
- Болт М12х70 DIN 933 (или Болт М10х70 ГОСТ 7798) - 4 шт
- Гайка М12 DIN 557 квадрат - 4 шт
- Шайба 12 ГОСТ 11371-78 - 4 шт

					БМВ-20.29.36-ПРПУ-П-Щ5					Арт.	0759458П	
Изм.	Лист	N документа	Подп.	Дата	Блок монолитный водоотводный ревизионный для пескоуловителя	Лит.		Масса	Масштаб			
Разраб.									75.28	1:5		
Пров.												
Т. контр							Лист 1		Листов 1			
					Полимербетон							
Н. контр												
Утв.												