

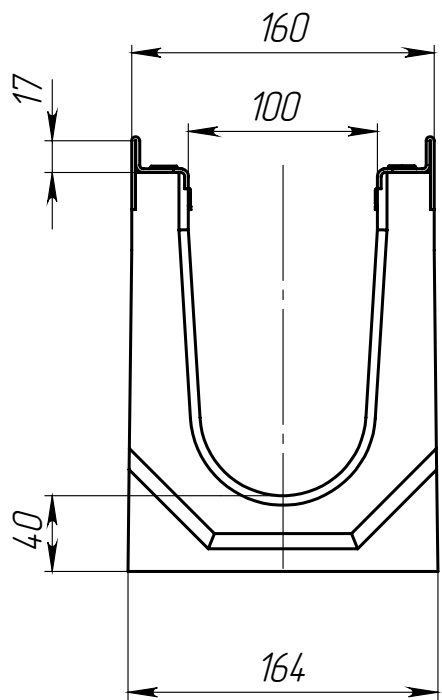
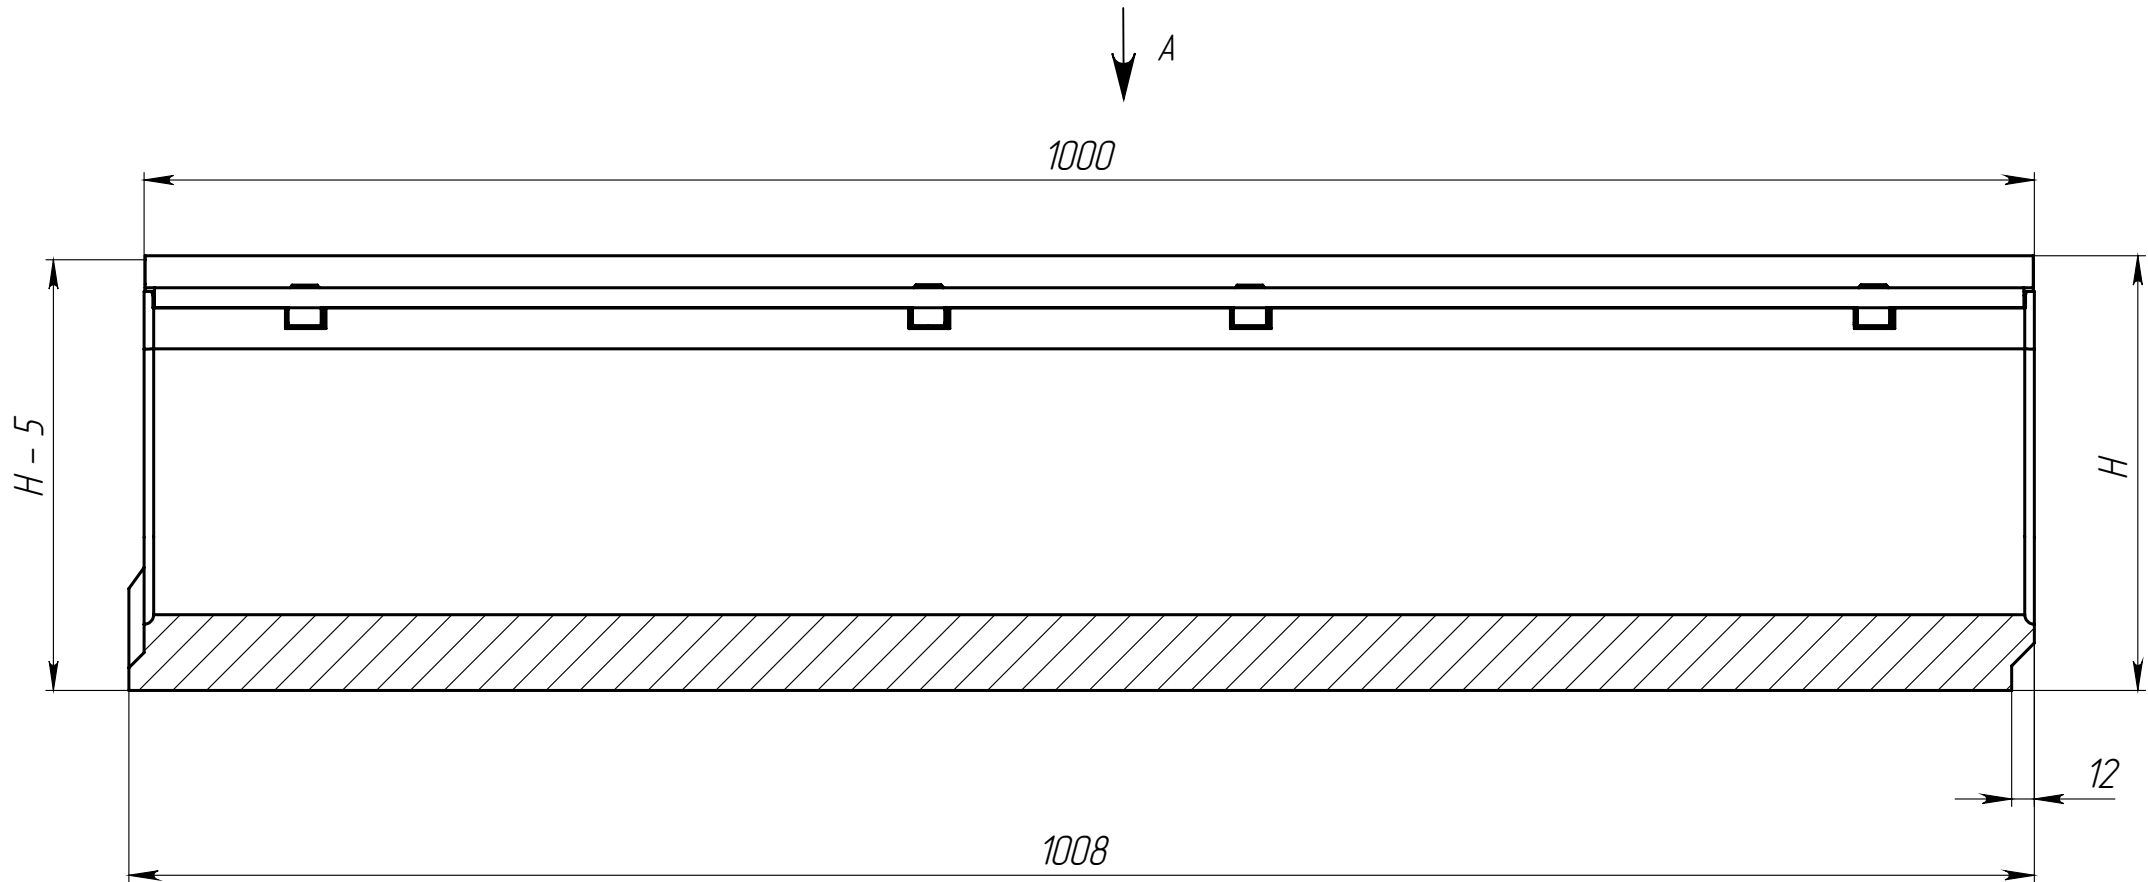


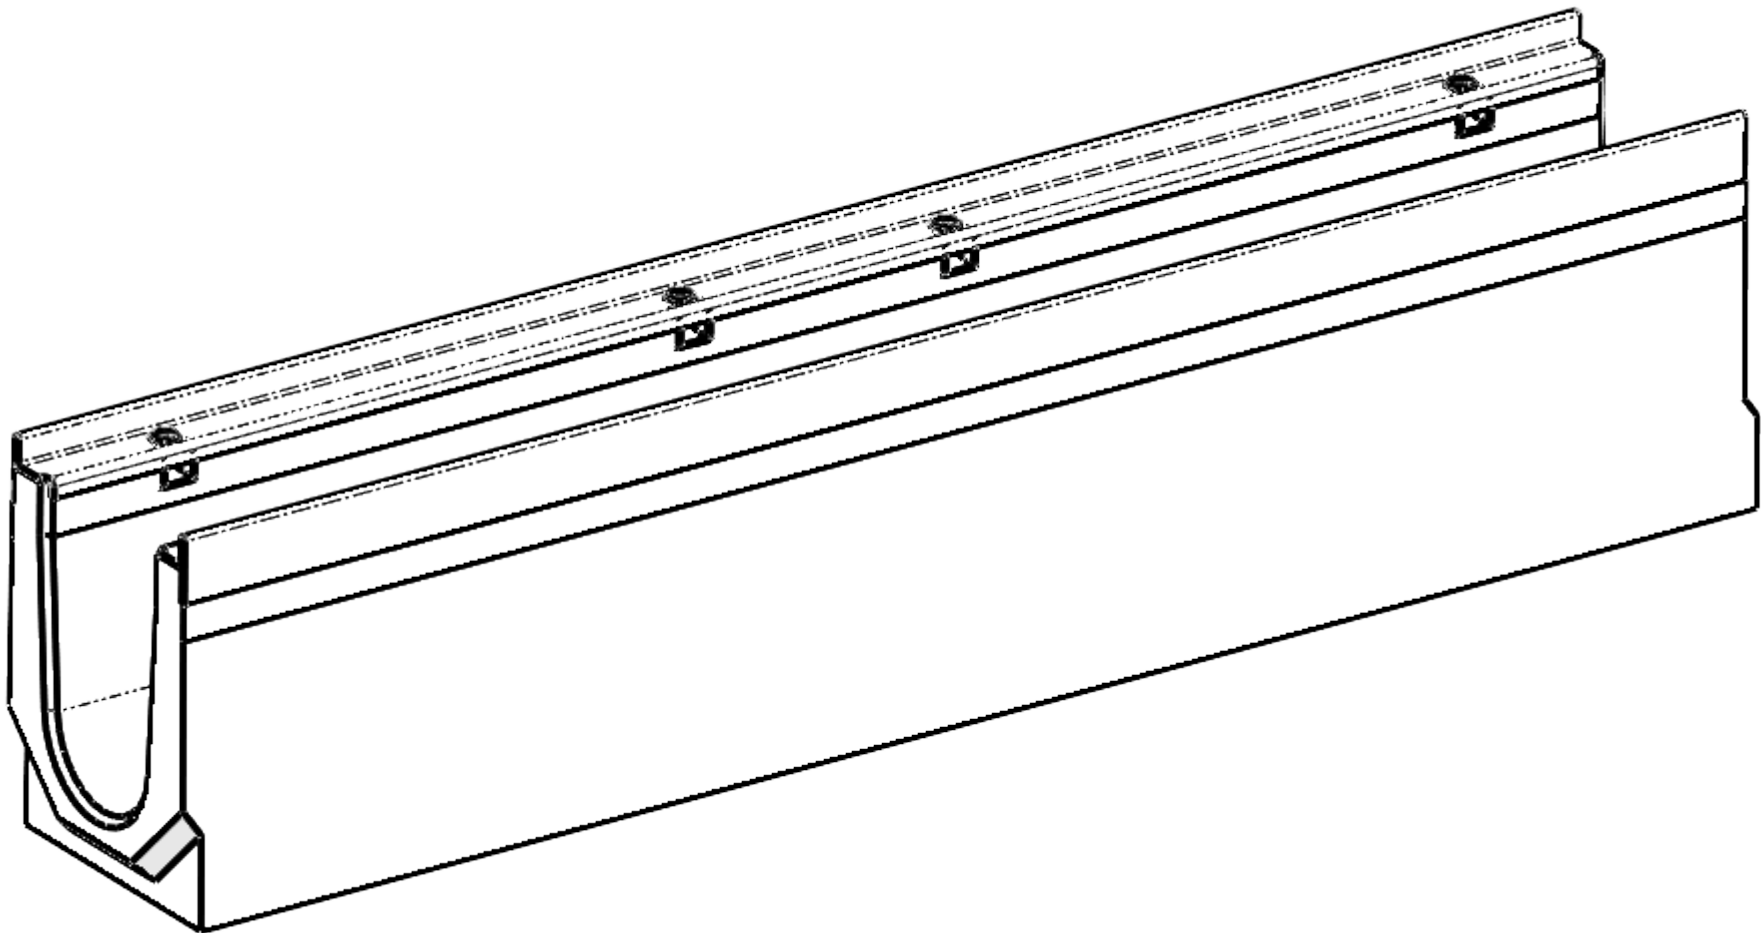

На лотках малой высоты (до 190 мм) допускается наличие технологического облоя в области примыкания усиливающей насадки, вызванного разностью ширины насадки и толщины стенки лотка. Облой не является браком, не влияет на эксплуатационные свойства изделия

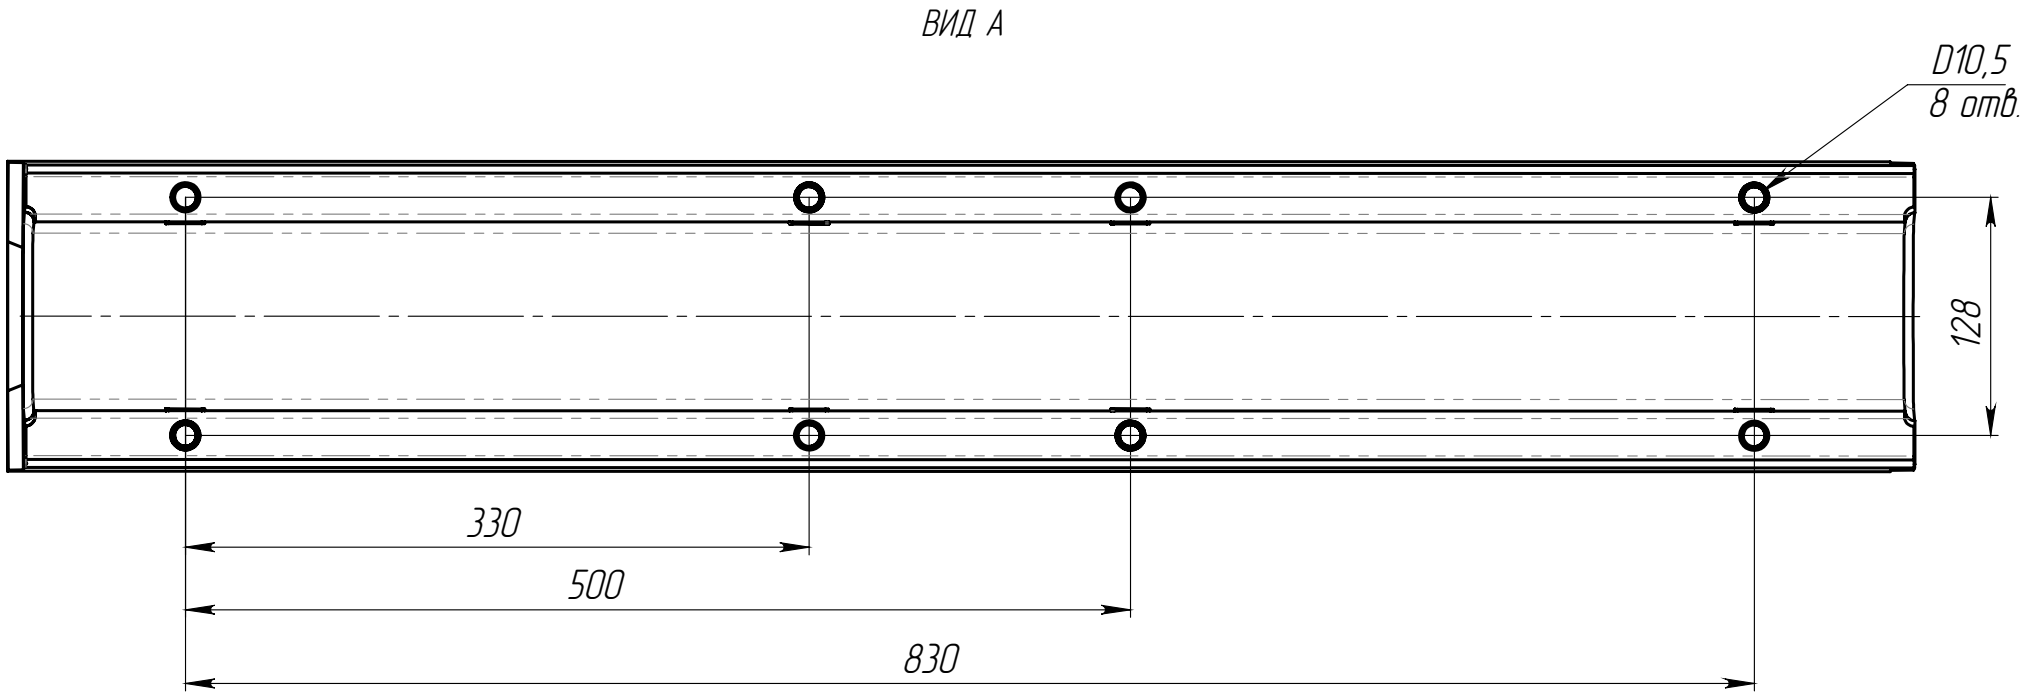

Артикул	Обозначение	Н, мм	Масса, кг	Объем бетона м.куб.
40671.4/01	ЛВ-10.16.23-Б.4-У01	230	46,79	0,0186
40671.4/02	ЛВ-10.16.23-Б.4-У02	225	46,09	0,0183
40671.4/03	ЛВ-10.16.23-Б.4-У03	220	45,38	0,0180
40671.4/04	ЛВ-10.16.23-Б.4-У04	215	44,68	0,0177
40071.4/01	ЛВ-10.16.21-Б.4-У01	210	43,97	0,0174
40071.4/02	ЛВ-10.16.21-Б.4-У02	205	43,27	0,0171
40071.4/03	ЛВ-10.16.21-Б.4-У03	200	42,56	0,0168
40071.4/04	ЛВ-10.16.21-Б.4-У04	195	41,86	0,0165
40071.4/05	ЛВ-10.16.21-Б.4-У05	190	41,15	0,0162
40071.4/06	ЛВ-10.16.21-Б.4-У06	185	40,45	0,0159
40071.4/07	ЛВ-10.16.21-Б.4-У07	180	39,74	0,0156
40071.4/08	ЛВ-10.16.21-Б.4-У08	175	39,04	0,0153
40071.4/09	ЛВ-10.16.21-Б.4-У09	170	38,33	0,0150
40071.4/10	ЛВ-10.16.21-Б.4-У10	165	37,63	0,0147
40071.4/11	ЛВ-10.16.21-Б.4-У11	160	36,92	0,0144
40071.4/12	ЛВ-10.16.21-Б.4-У12	155	36,22	0,0141
40071.4/13	ЛВ-10.16.21-Б.4-У13	150	35,51	0,0138
40071.4/14	ЛВ-10.16.21-Б.4-У14	145	34,81	0,0135
40071.4/15	ЛВ-10.16.21-Б.4-У15	140	34,10	0,0132
40071.4/16	ЛВ-10.16.21-Б.4-У16	135	33,40	0,0129
40071.4/17	ЛВ-10.16.21-Б.4-У17	130	32,69	0,0126
40071.4/18	ЛВ-10.16.21-Б.4-У18	125	31,99	0,0123

Допустимое отклонение фактической массы от номинальной может составлять до 8%

						Арт.		
					Лоток водоотводный с уклоном	Лит.	Масса	Масштаб
Изм./Лист	№ документа	Подп.	Дата					1:4
Разраб.								
Пров.								
Т. контр.						Лист	Листов 1	
Н. контр.								
Утв.								