
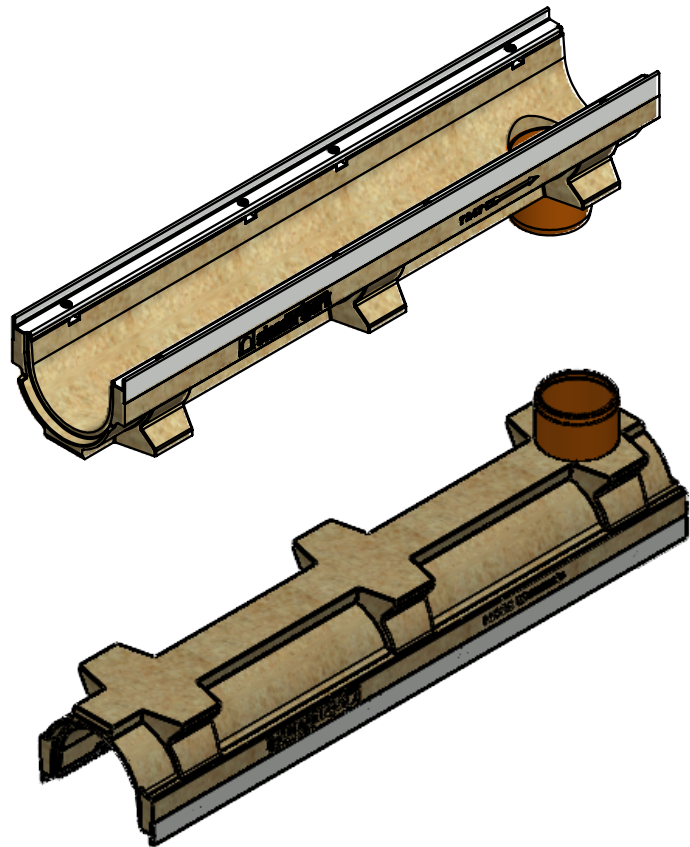
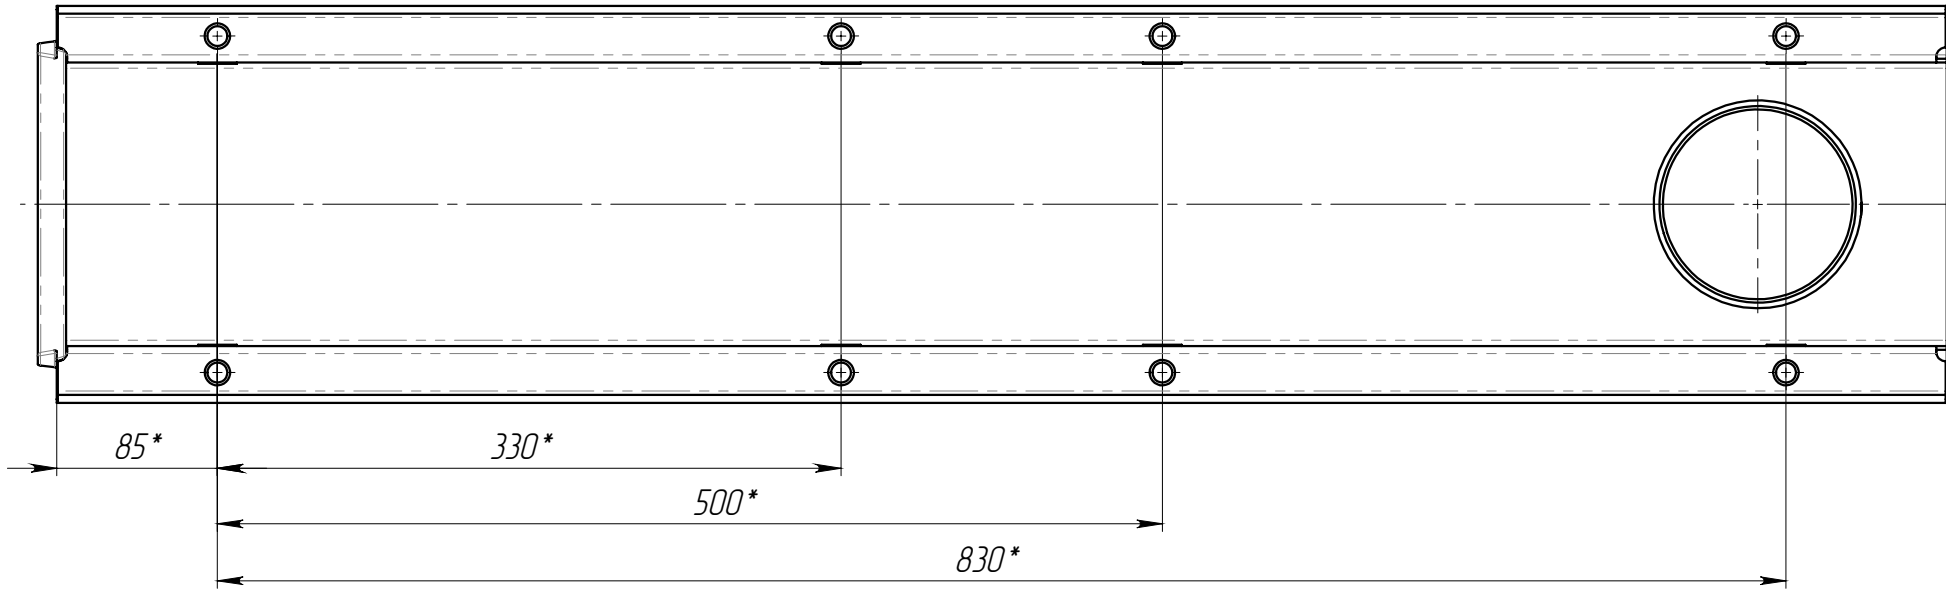
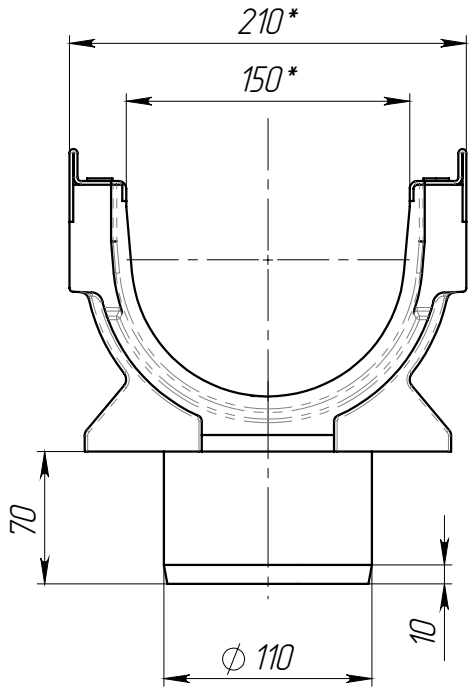


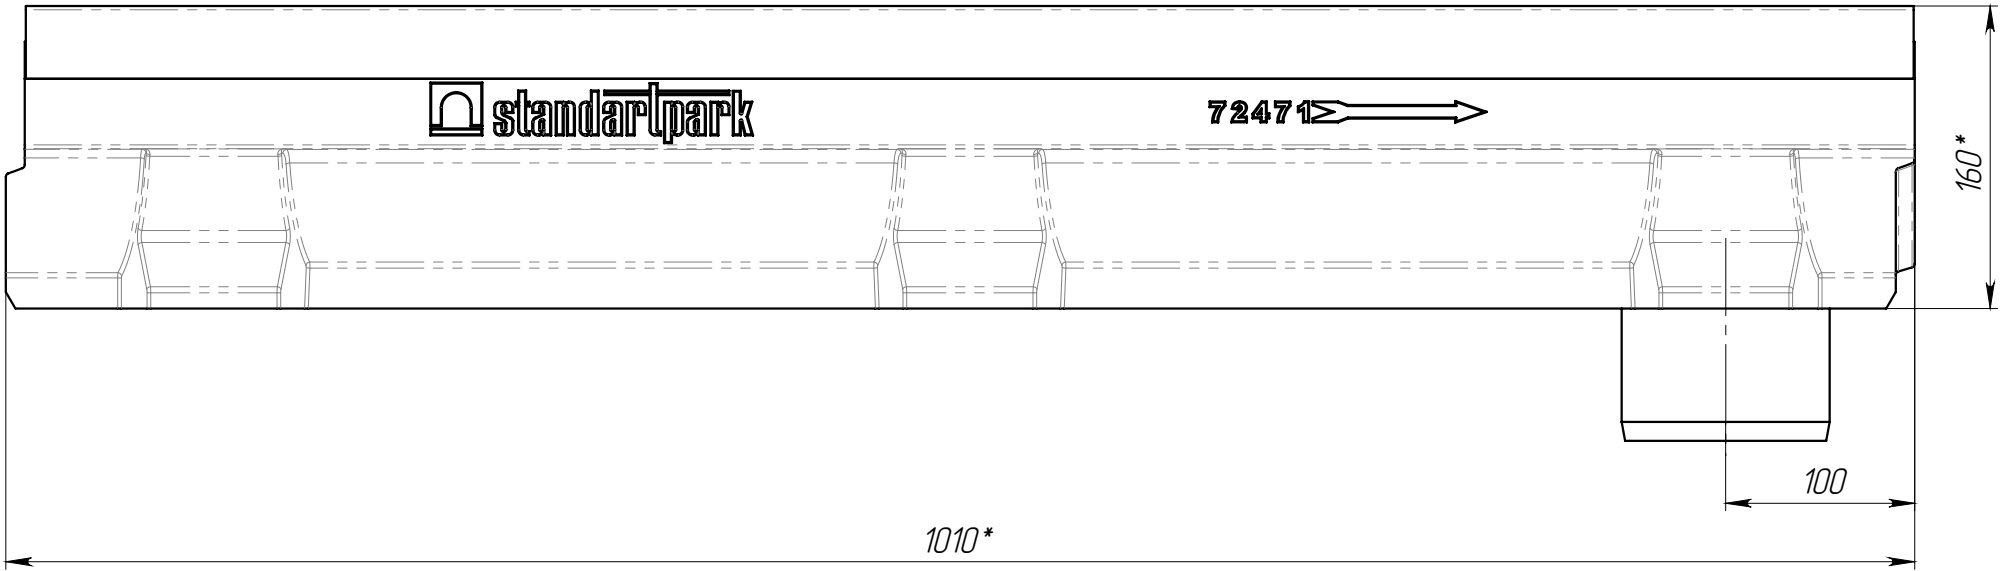

1. * – Размеры для справок

					ЛВ-15.21.16-ПВ	Арт.		724.7109		
Изм.	Лист	№ документа	Подп.	Дата	Лоток водоотводной с вертикальным водоотводом	Лит.		Масса	Масштаб	
Разраб.		Десяткин О.И.						19.27	1:4	
Пров.		Сметанин А.С.								
Т. контр						Лист 1		Листов 1		
										
Н. контр										
Утв.										