

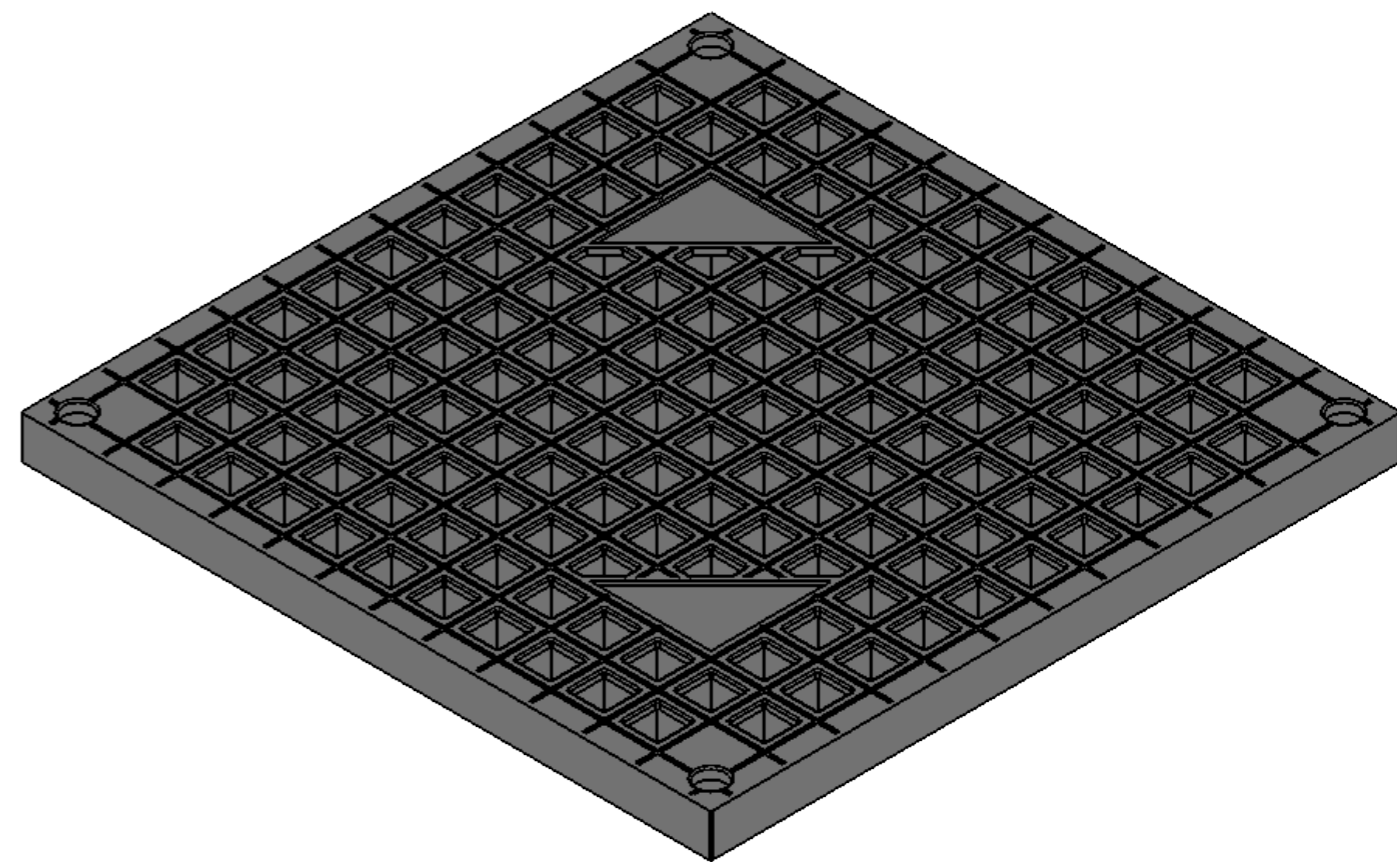


РВ-39.39-ПП-Я-ДП

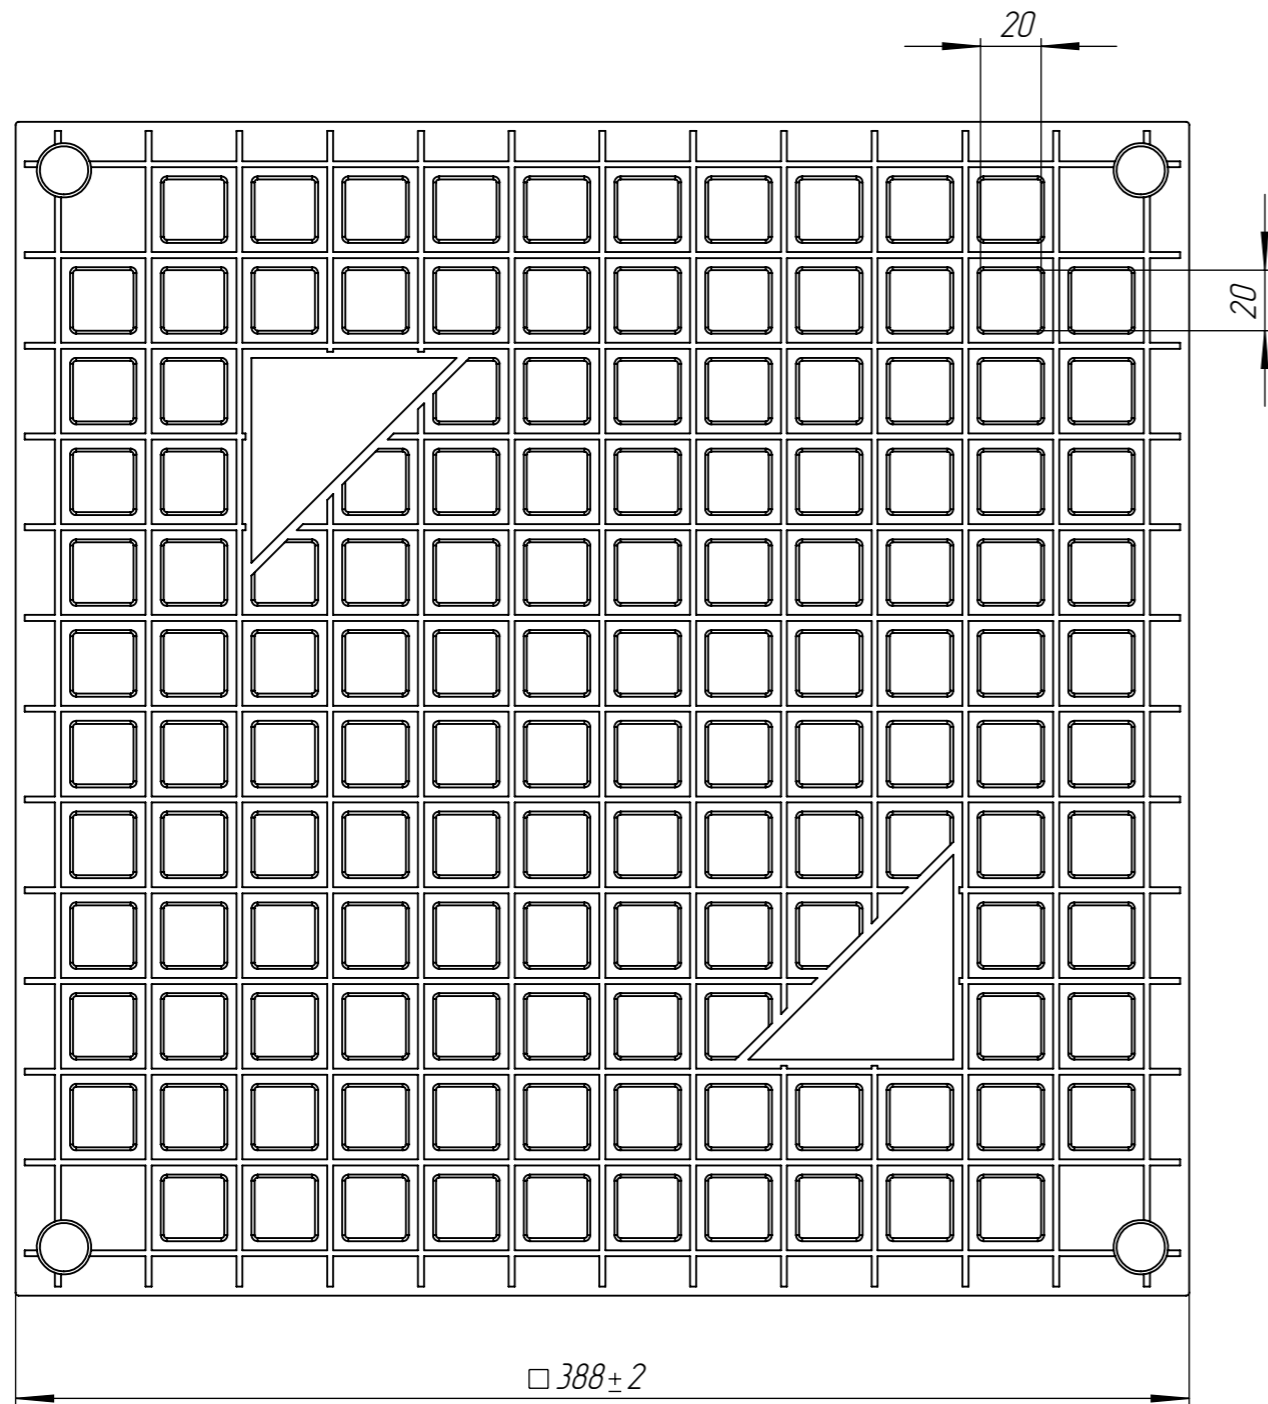

Площадь водозаборных щелей 531,8 см²

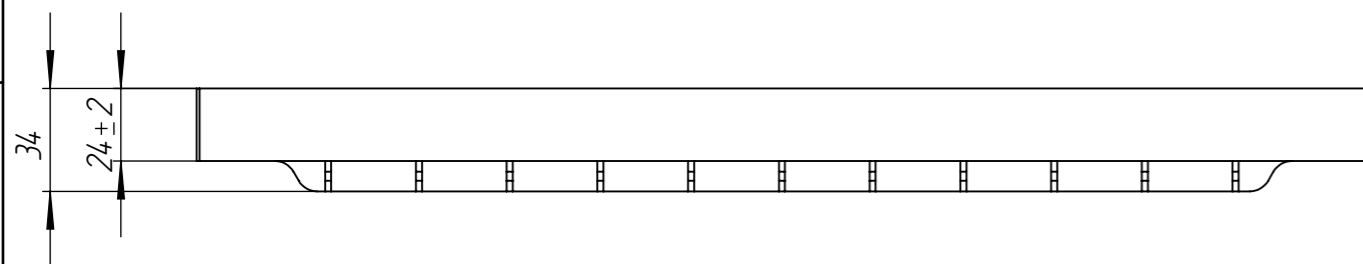

					РВ-39.39-ПП-Я-ДП			Арт. 3480-4
Изм	Лист	№ документа	Подп.	Дата	Решетка водоприемная	Лит.	Масса	Масштаб
							0.92	1:2,5
Разраб.	Мирошниченко Ю.О.			01.03.18		Лист	Листов 1	
Проб.	Денисова Н.А.							
Т. контр	Белецкий С.Л.				Полипропилен ГОСТ 26996-86			
Н. контр	Тюрина М.В.							
Утв.	Камышников О.А.							

Перв. примен.

Справ. №

Подп. и дата

Инд. № дудл.

Взам.инв.

Подп. и дата

Инд. № подл.