

РБ-30.37.50-В4-ЩДЗ-ЛВ

Перв. примен.

Справ. №





Подп. и дата

Изм. № дудл.

Взам. инв.

Подп. и дата

Изм. № подл.

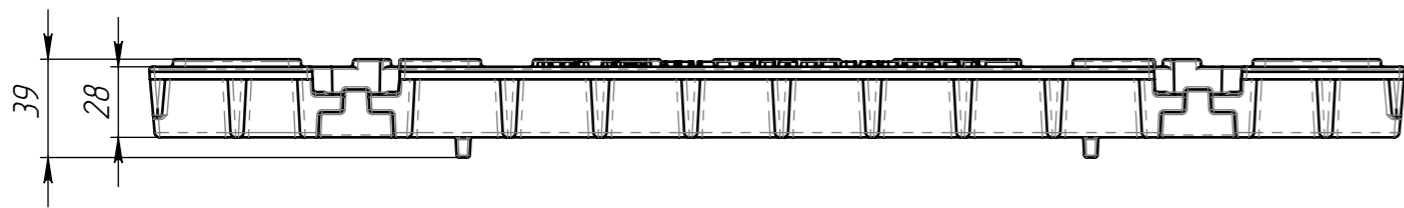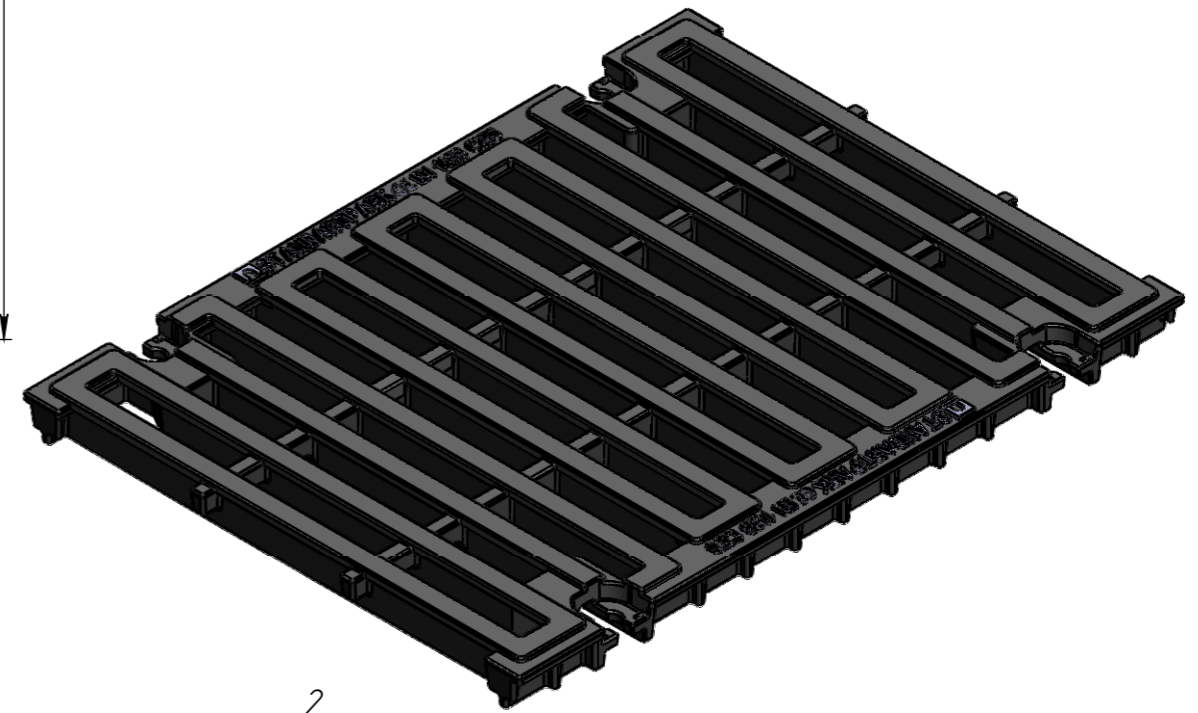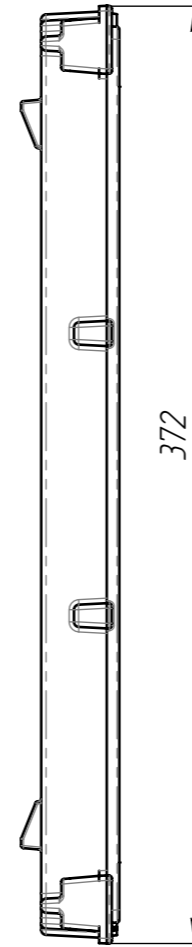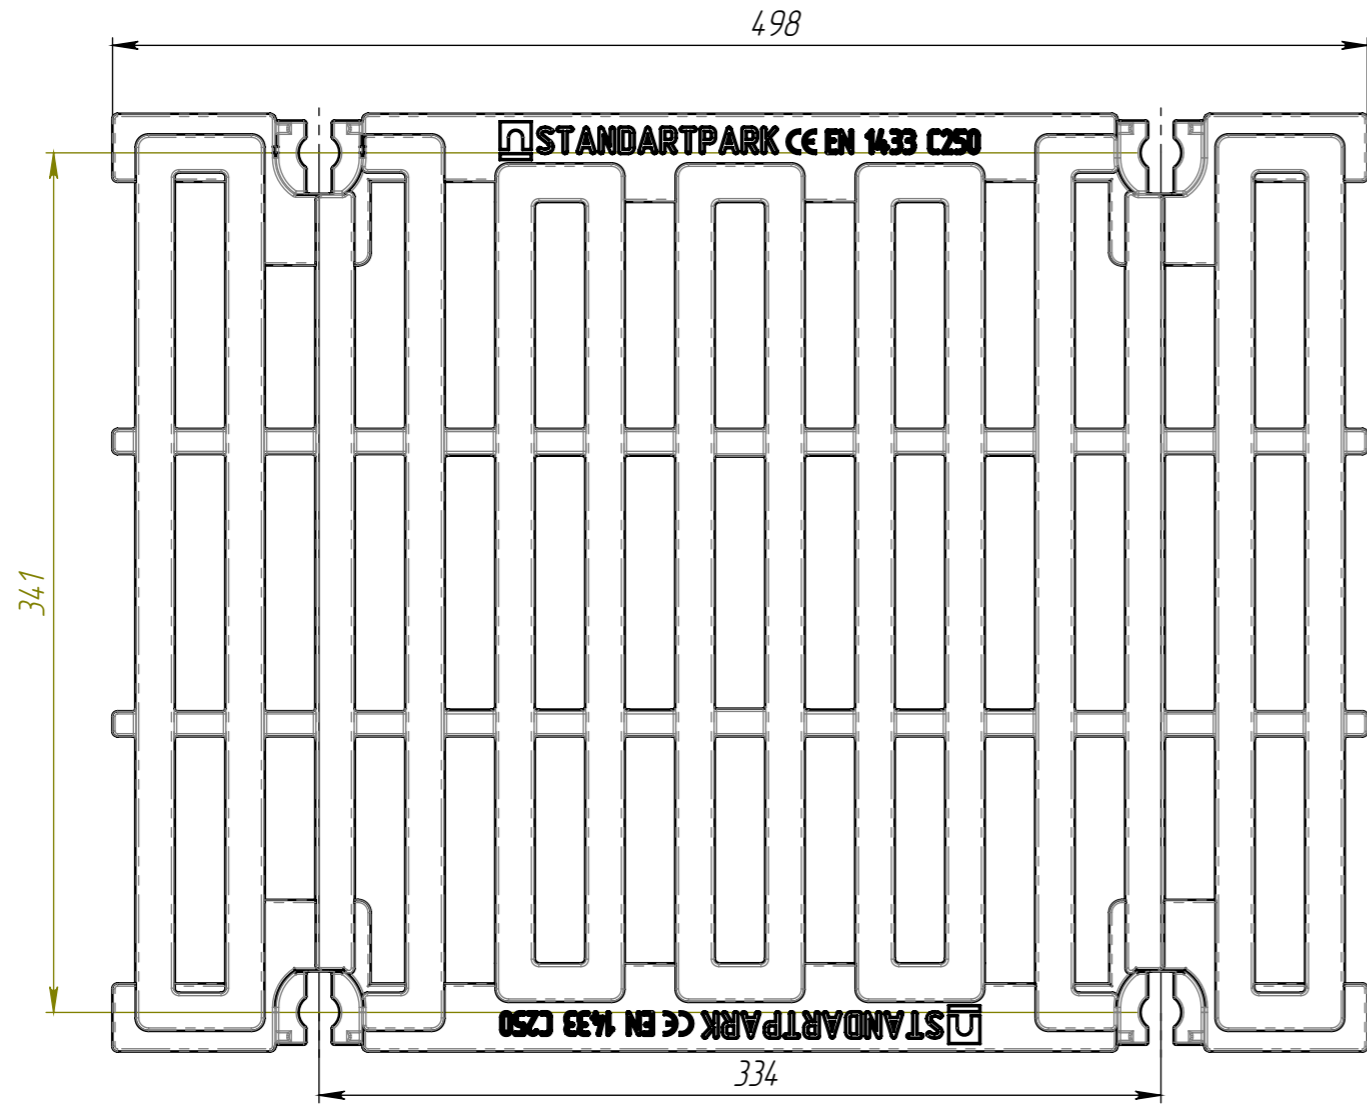

1. Суммарная площадь щелей 989 см²
2. Согласно ГОСТ 26645-85 для отливки от 10 до 40 кг 9 класса точности отклонение от массы может составлять до 8%

					РБ-30.37.50-В4-ЩДЗ-ЛВ			Арт.	273031
Изм.	Лист	№ документа	Подп.	Дата	Решетка водоприемная	Лит.	Масса	Масштаб	
Разраб.		Сметанин А.С.		06.08.20			14.50	1:5	
Проб.						Лист	Листов 1		
Т. контр.									
Н. контр.					В4 50 ГОСТ 7293-85				
Утв.		Седова Е.А.							