
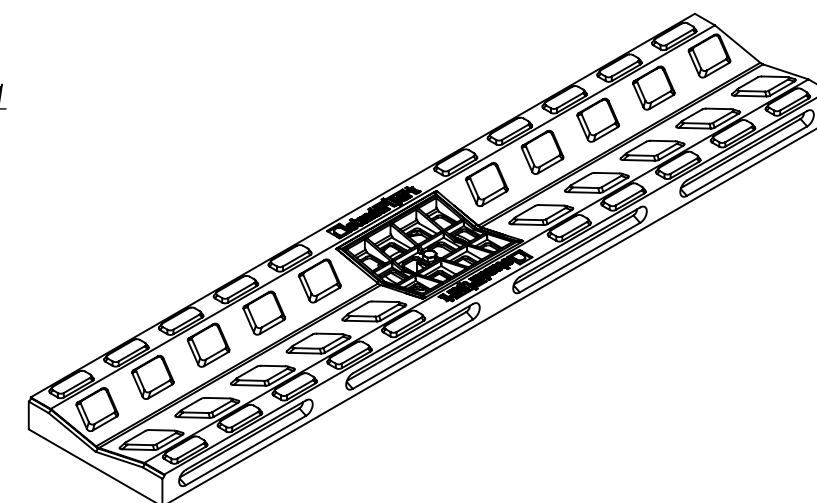
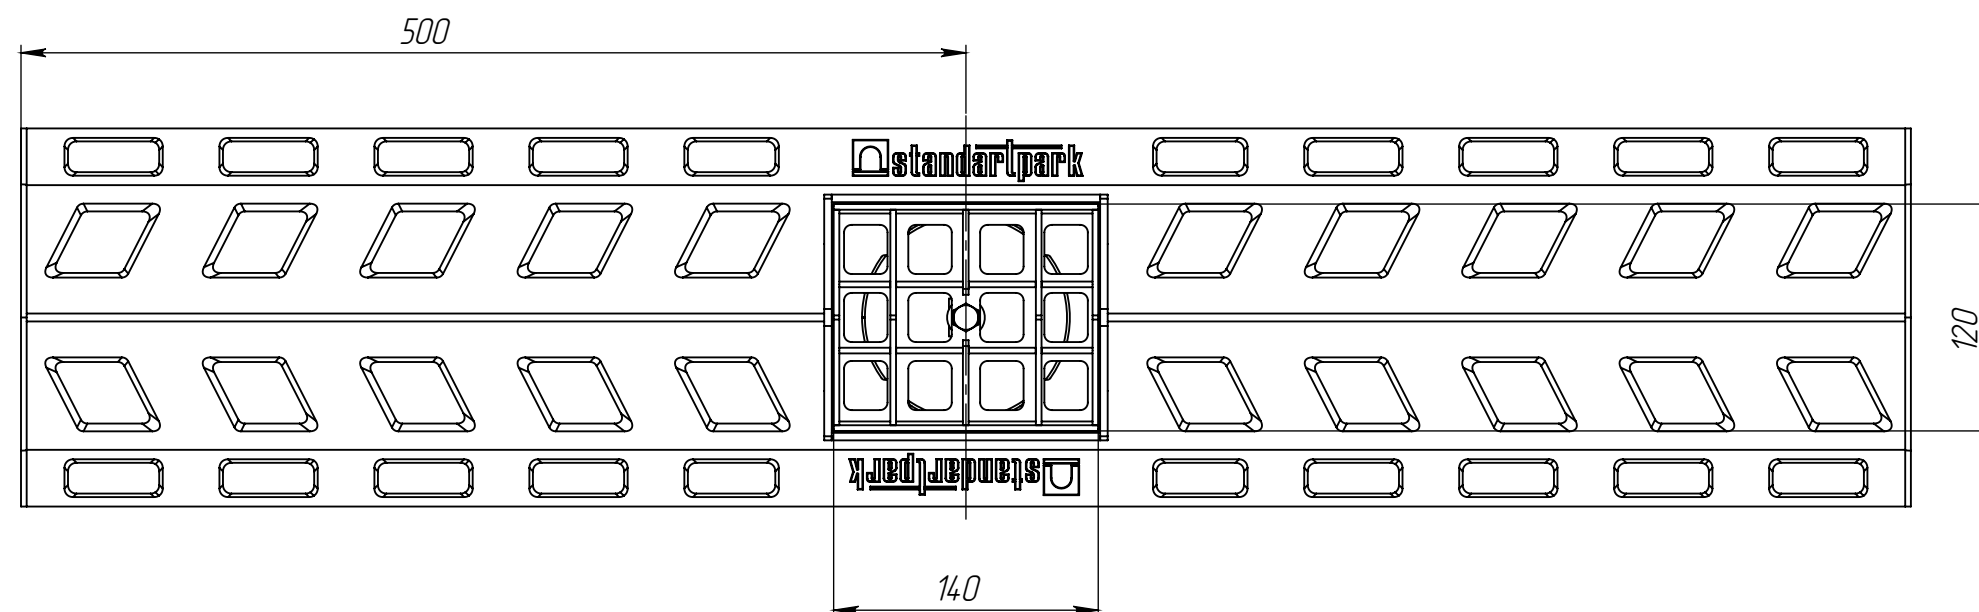


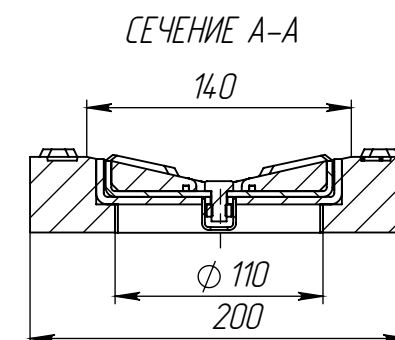

1. * – Размер для справок
2. Неуказанные предельные отклонения размеров H14, h14, $\pm \frac{IT14}{2}$

Артикул	Обозначение	Высота, h	Масса, кг	Объем, м.куб
71.20.60-B	ЛВ-20.60-П-B	60	21,77	0,0102
71.20.55-B	ЛВ-20.55-П-B	55	19,905	0,0093
71.20.50-B	ЛВ-20.50-П-B	50	18,04	0,0084
71.20.45-B	ЛВ-20.45-П-B	45	16,175	0,0075
71.20.40-B	ЛВ-20.40-П-B	40	14,31	0,0066

									Арм.	
Изм	Лист	№ документа	Подп.	Дата	Лоток водоотводной СопроМах Parking полимербетонный, с вертикальным выпуском	Лит.	Масса	Масштаб		
Разраб	Сметанин А.С.							1:4		
Проб.										
Т. контр						Лист	Листов 1			
										
Н. контр										
Утв										