
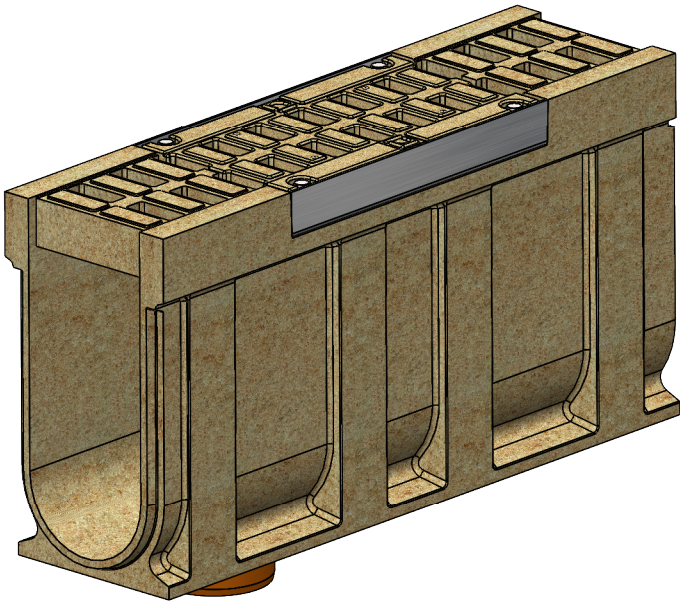


Перв. примен.	Справ. №	Подп. и дата	Инд. № дудл.	Взам инв.	Подп. и дата	Инд. № подл.

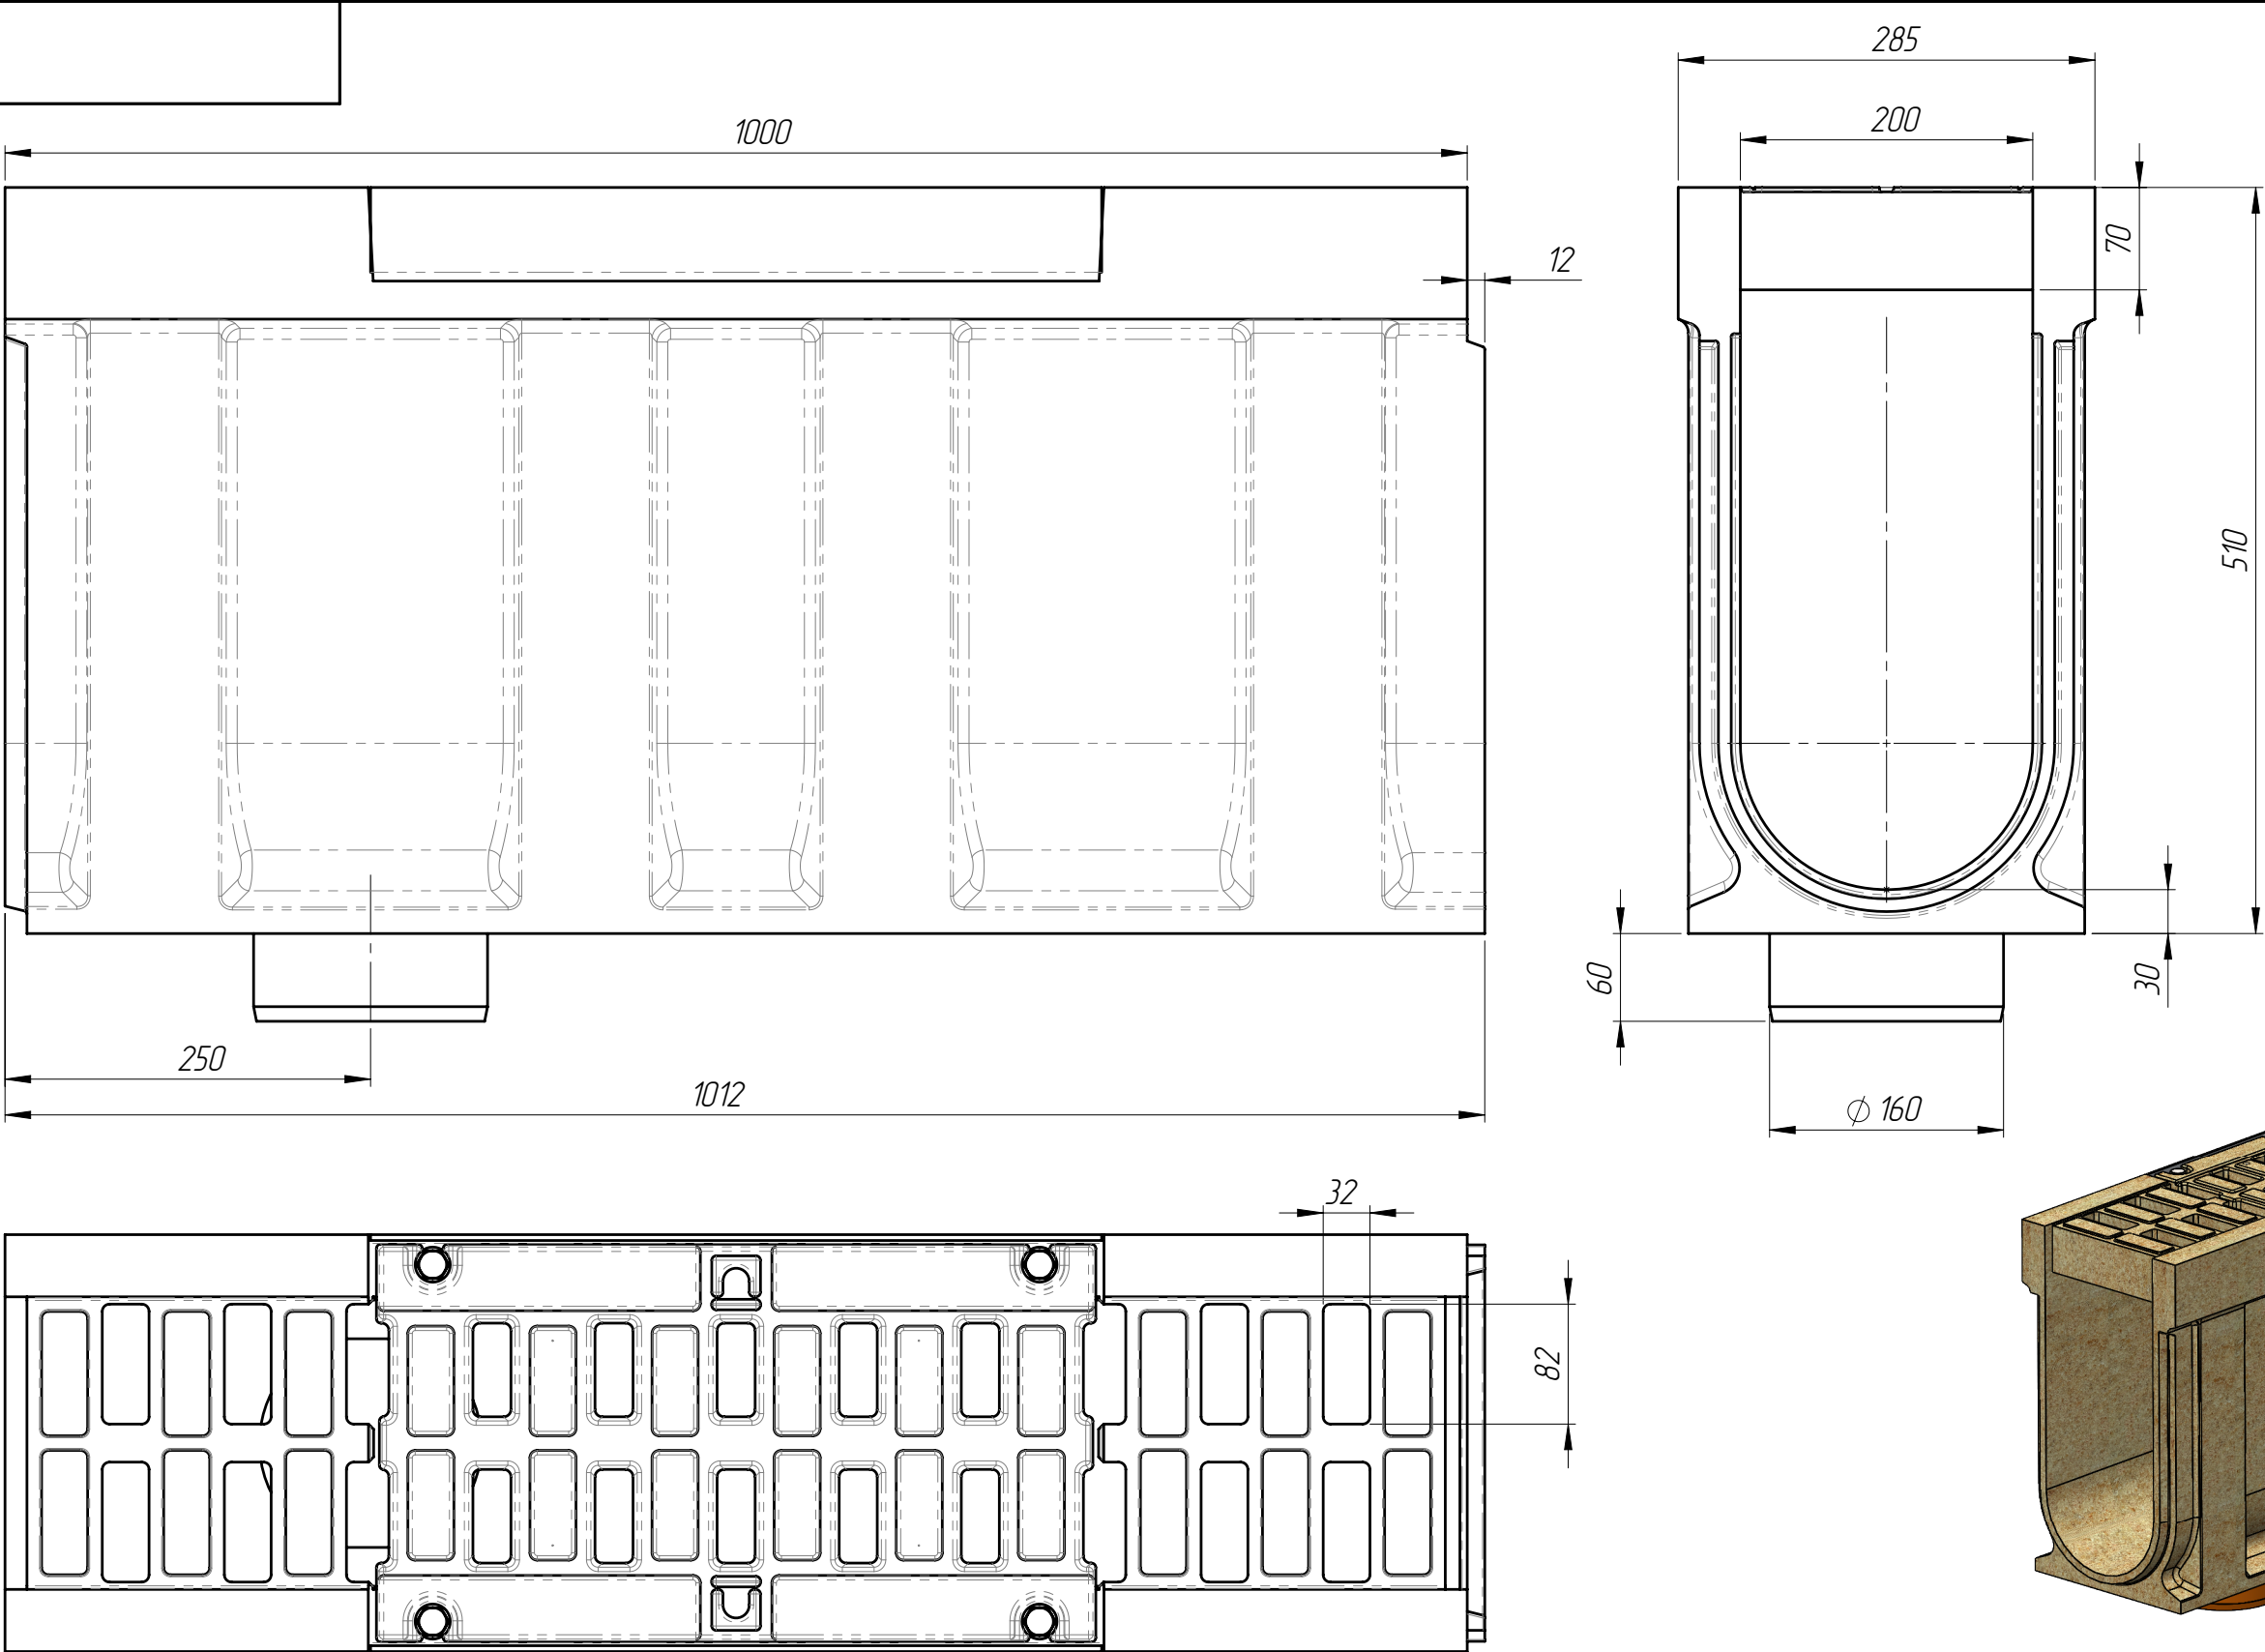

1. Допустимое отклонение фактической массы от номинальной может составлять до 8%
2. Решетка: РВ-20.27.50-П-Щ5-БМВ (арт.45П5Щ)
3. Крепеж для решетки:
- Болт М12х70 DIN 933 (или Болт М12х70 ГОСТ 7798) – 4 шт
- Гайка М12 DIN 557 квадрат – 4 шт
- Шайба 12 ГОСТ 11371-78 – 4 шт

Изм.	Лист	№ документа	Подп.	Дата	БМВ-20.29.51-ПР-ПВ-Щ5			
Разраб.					Блок монолитный водоотводный ревизионный с вертикальным выпуском	Лит.	Масса	Масштаб
Пров.							94.72	1:5
Т. контр						Лист 1	Листов 1	
Н. контр					Полимербетон			
Утв.					Копировал	Формат А3		