

Перв. примен.

Справ. №



Подп. и дата

Инд. № дубл.

Взам инв.


Подп. и дата

Инд. № подл.

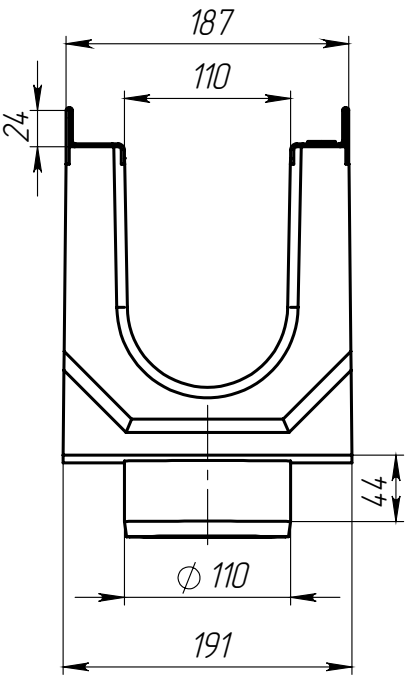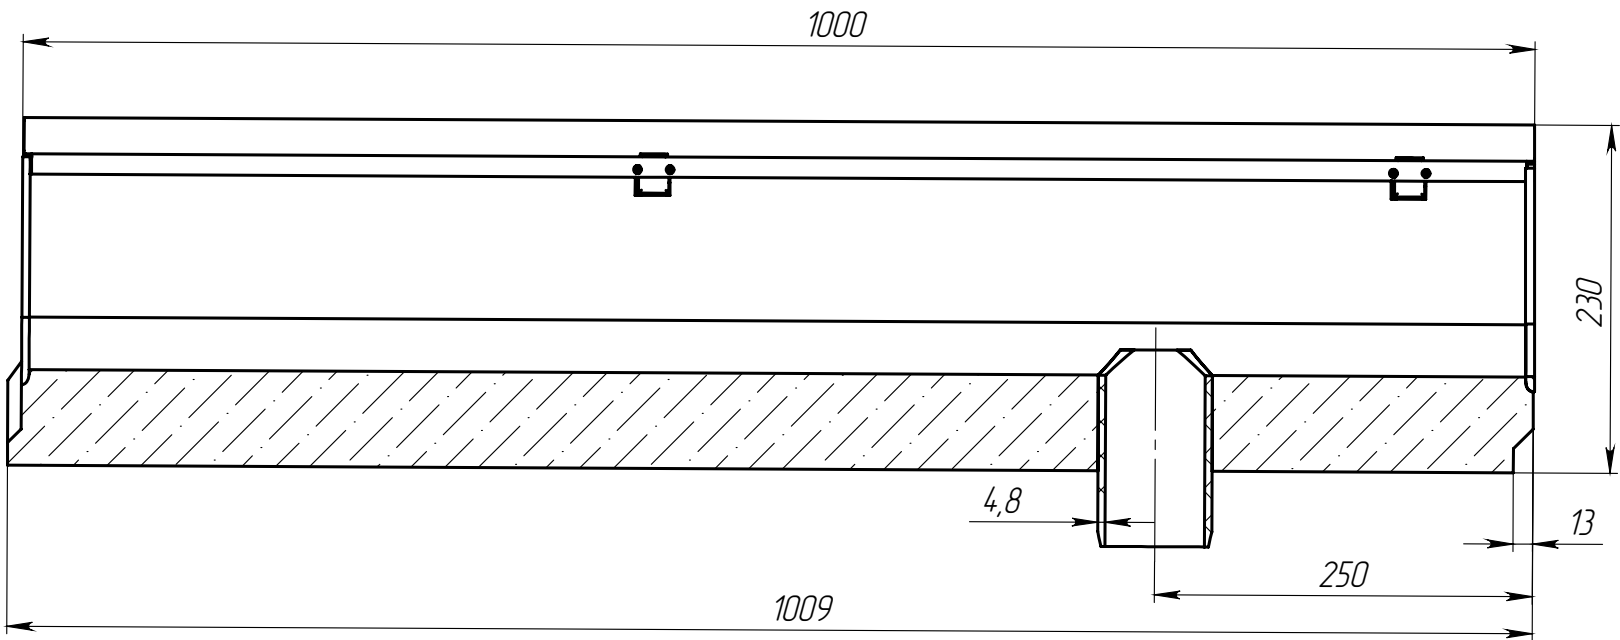

Артикул	Обозначение	Н, мм	Масса, кг	Объем бетона, м.куб
410009	ЛВ-11.19.23-БВ	230	56,2	0,0222
410009/01-01	ЛВ-11.19.23-БВ-К01	225	55,2	0,0218
410009/02-02	ЛВ-11.19.23-БВ-К02	220	54,3	0,0214
410009/03-03	ЛВ-11.19.23-БВ-К03	215	53,4	0,0210
410009/04-04	ЛВ-11.19.23-БВ-К04	210	52,4	0,0206
410009/05-05	ЛВ-11.19.23-БВ-К05	205	51,5	0,0202
410009/06-06	ЛВ-11.19.23-БВ-К06	200	50,5	0,0198
410009/07-07	ЛВ-11.19.23-БВ-К07	195	49,6	0,0194
410009/08-08	ЛВ-11.19.23-БВ-К08	190	48,7	0,0190
410009/09-09	ЛВ-11.19.23-БВ-К09	185	47,7	0,0186
415009	ЛВ-11.19.18-БВ	180	46,8	0,0182
410009/11-11	ЛВ-11.19.23-БВ-К11	175	45,8	0,0178
410009/12-12	ЛВ-11.19.23-БВ-К12	170	44,9	0,0174
410009/13-13	ЛВ-11.19.23-БВ-К13	165	44,0	0,0170
410009/14-14	ЛВ-11.19.23-БВ-К14	160	43,0	0,0166
410009/15-15	ЛВ-11.19.23-БВ-К15	155	42,1	0,0162
410009/16-16	ЛВ-11.19.23-БВ-К16	150	41,1	0,0158
410009/17-17	ЛВ-11.19.23-БВ-К17	145	40,2	0,0154
410009/18-18	ЛВ-11.19.23-БВ-К18	140	39,3	0,0150
410009/19-19	ЛВ-11.19.23-БВ-К19	135	38,3	0,0146
414009	ЛВ-11.19.13-БВ	130	37,4	0,0142

1. Допустимое отклонение фактической массы от номинальной может составлять до 10%

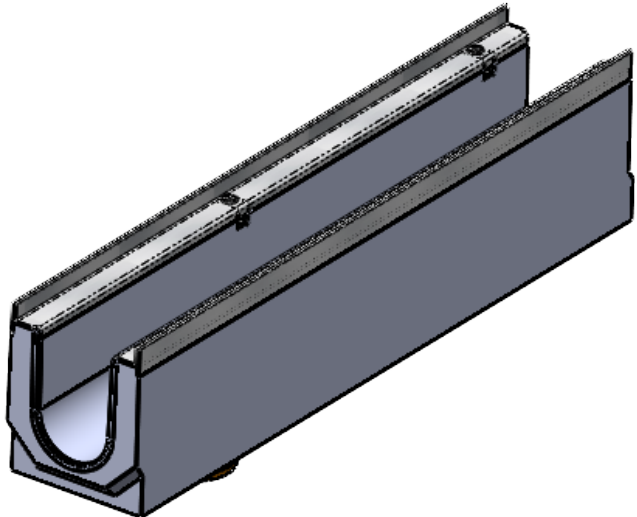

Изм

Лист

Н документа

Подп.

Дата

Разраб.

Пров.

Т. контр

Н. контр

Утв.

Девяткин О.И.

Сметанин А.С.

20.05.2025

Лоток водоотводный с вертикальным водоотводом

Бетон В35
СТО 72566411-102-2012

Лит.

Масса

Масштаб

Лист

Листов

1

Арт.

standartpark

Формат А3