
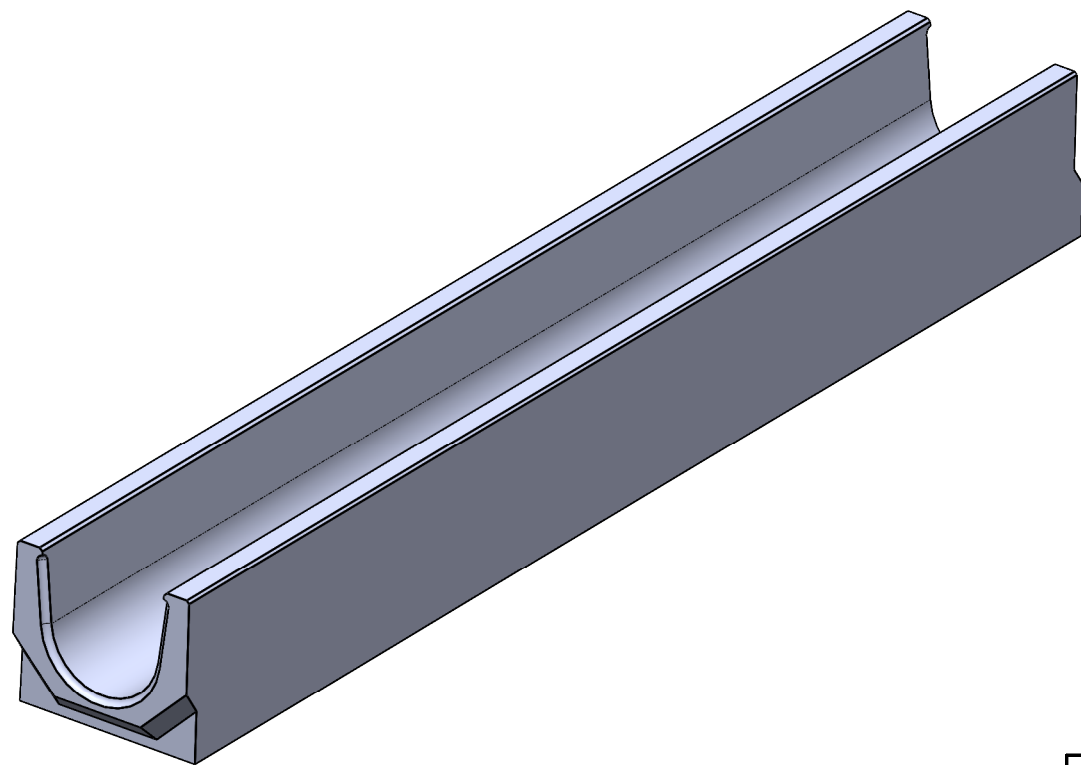
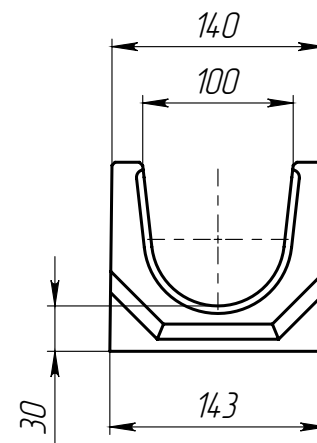


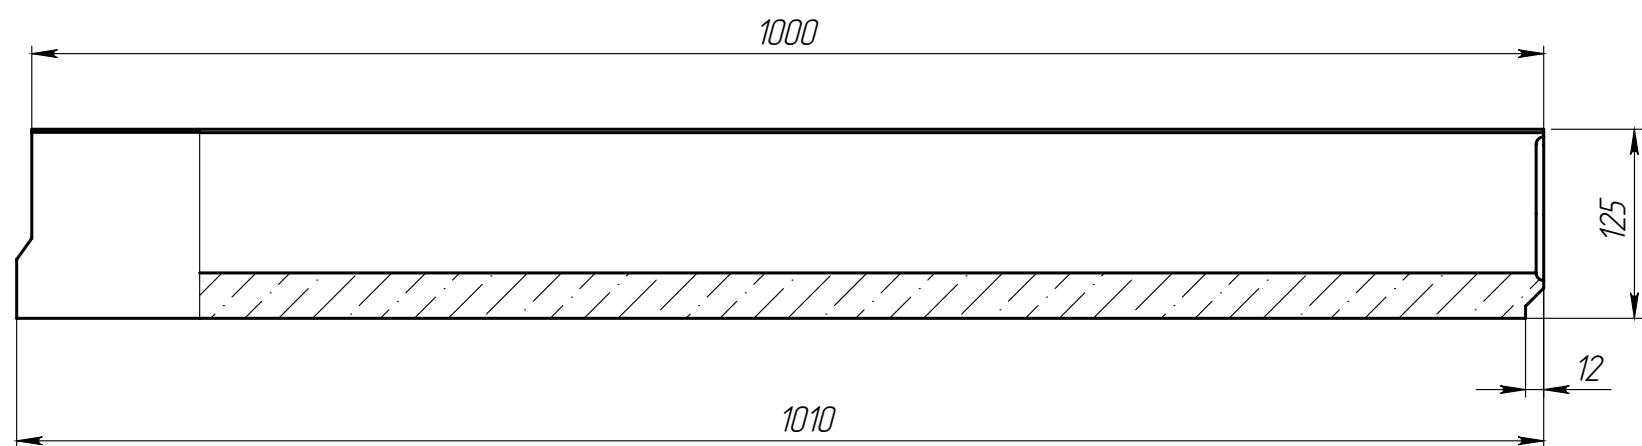

1. Допустимое отклонение фактической массы от номинальной может составлять до 10%

					ЛВ-10.14.13-Б			Арм.	4000
					Лоток водоотводный	Лит.	Масса	Масштаб	
Изм.	Лист	N документа	Подп.	Дата			22.29	1:5	
Разраб.									
Пров.									
Т. контр.						Лист	Листов 1		
						 standardpark			
Н. контр.									
Утв.									