
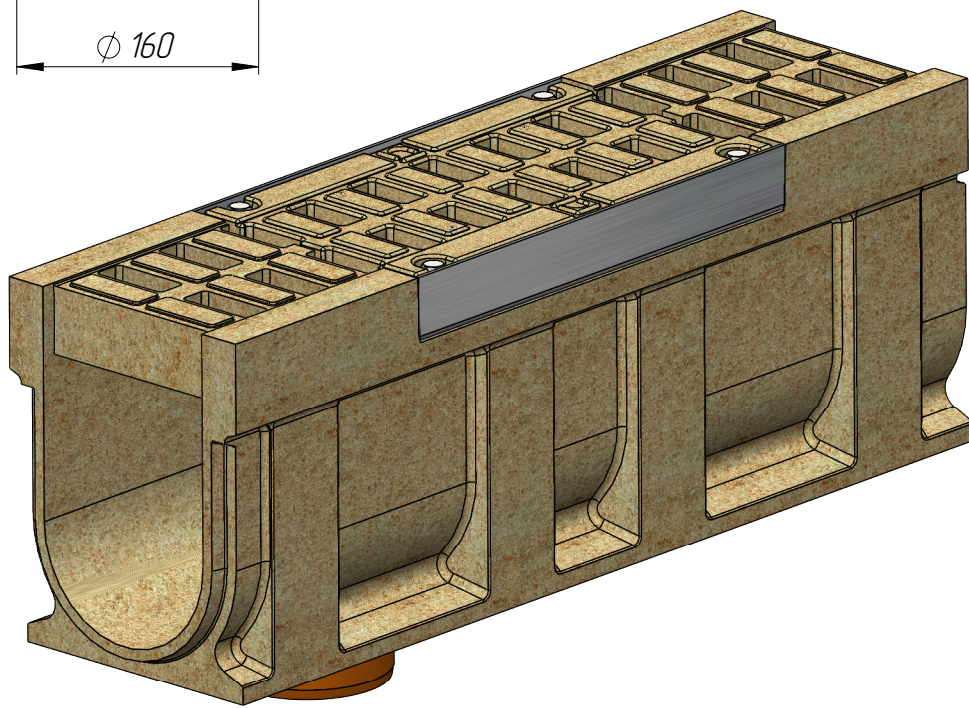
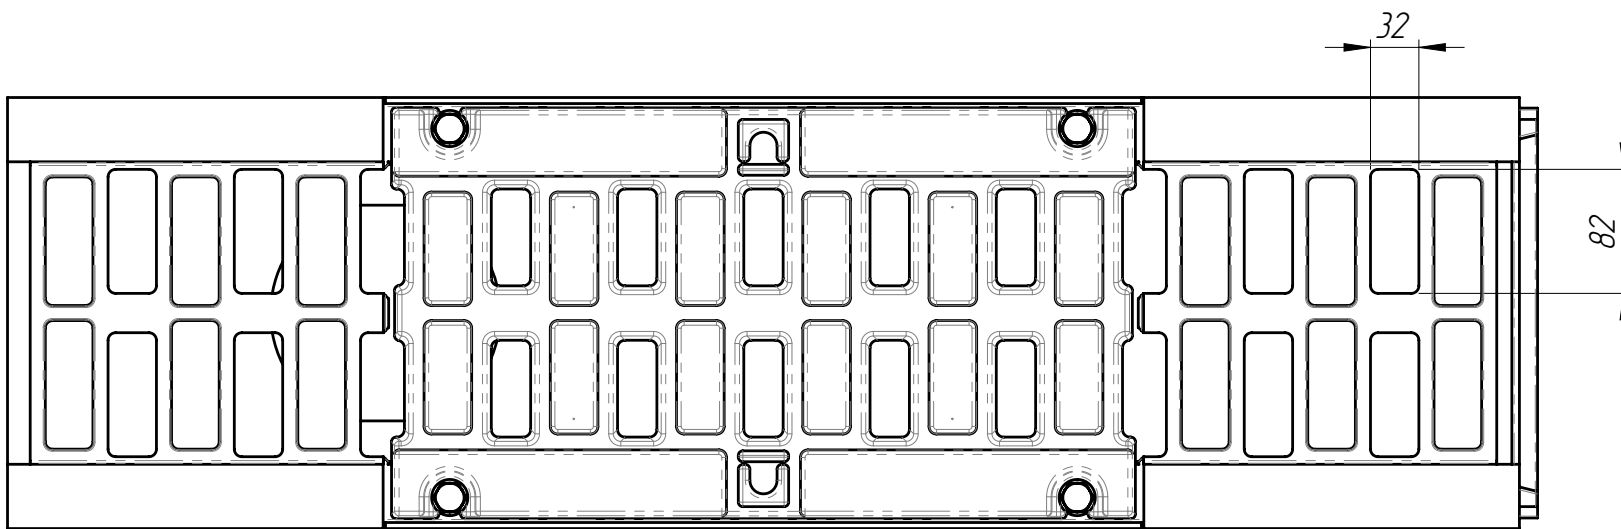
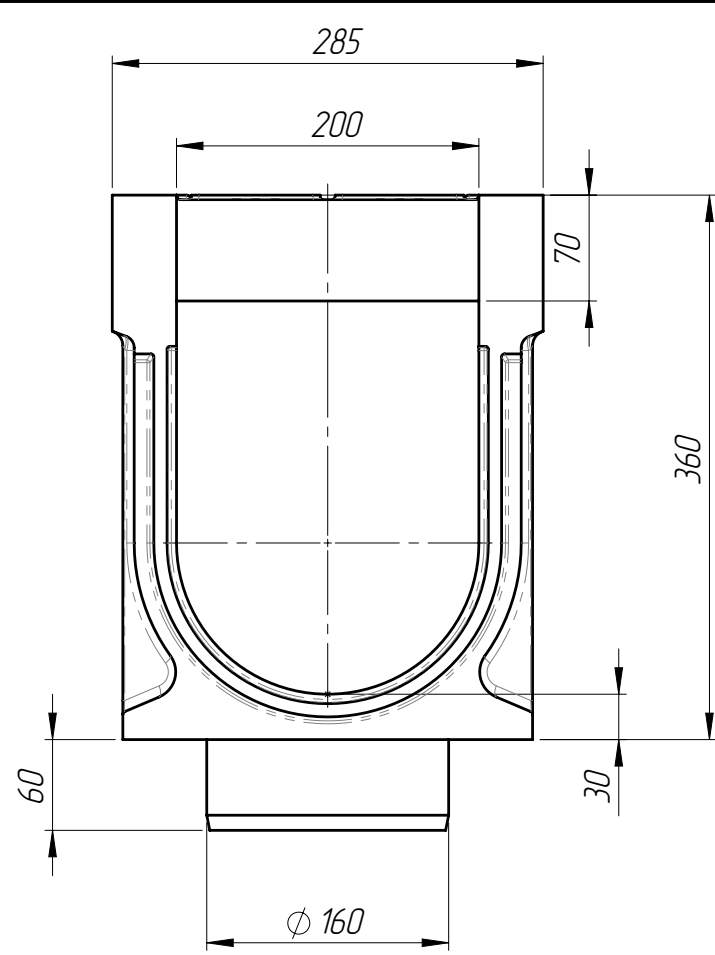


Справ. №		Перв. примен.	
Подп. и дата		Инв. № дудл.	
Взам инв.		Подп. и дата	
Инв. № подл.			

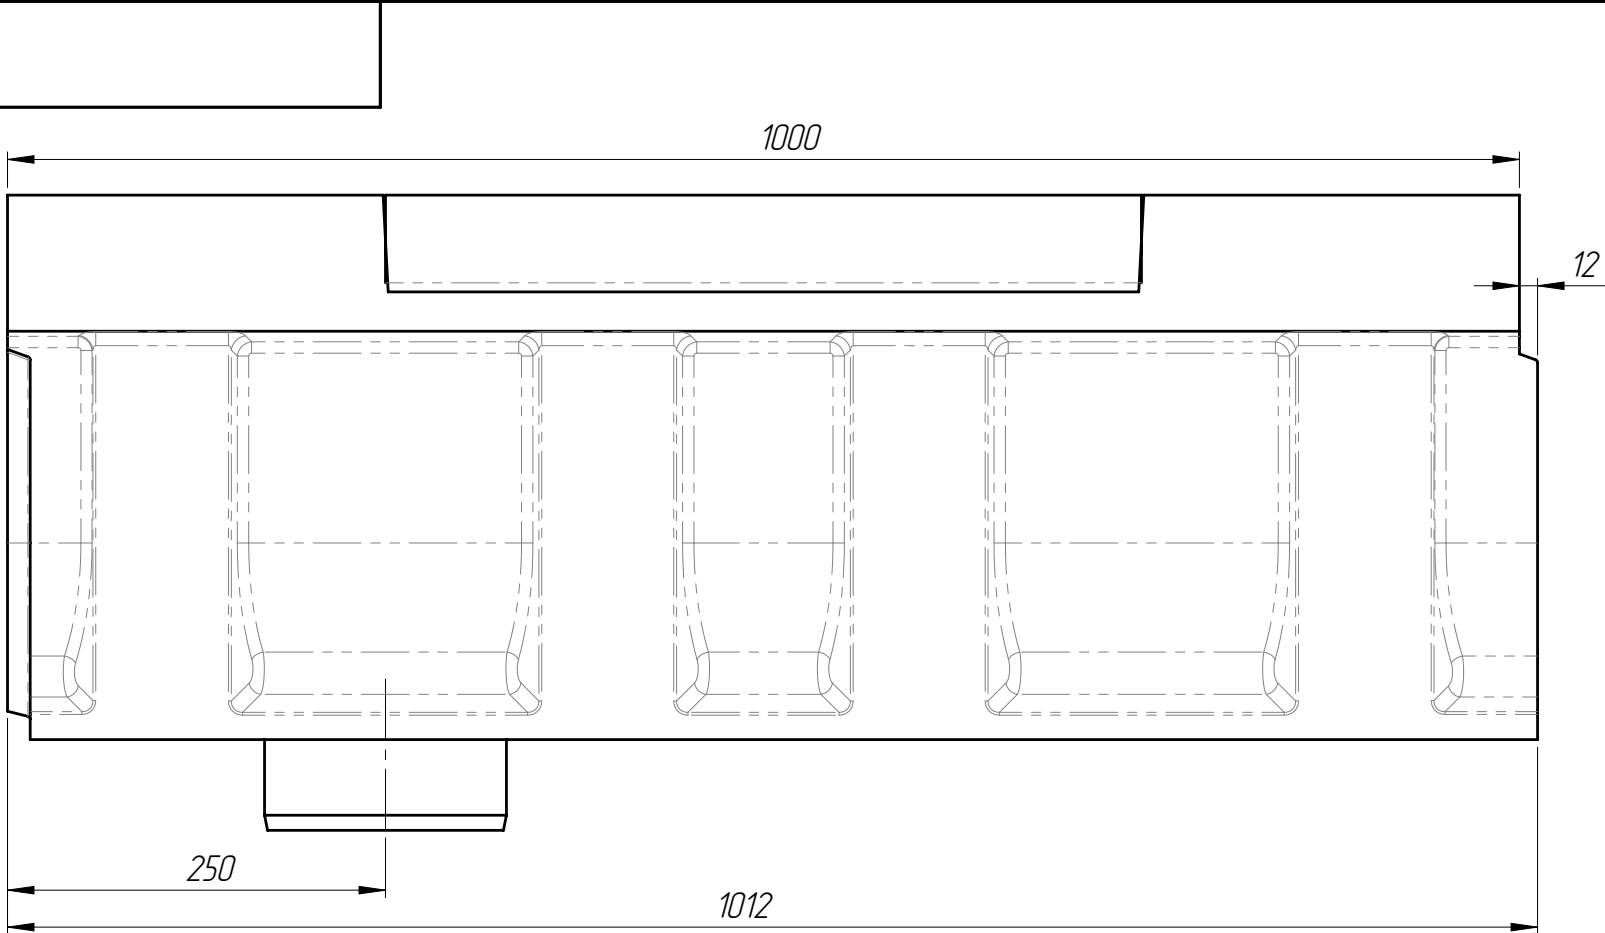

- 1. Допустимое отклонение фактической массы от номинальной может составлять до 8%
- 2. Решетка: РВ-20.27.50-П-Щ5-БМВ (арт.45П5Щ)
- 3. Крепеж для решетки:
 - Болт М12х70 DIN 933 (или Болт М12х70 ГОСТ 7798) – 4 шт
 - Гайка М12 DIN 557 квадрат – 4 шт
 - Шайба 12 ГОСТ 11371-78 – 4 шт

					БМВ-20.29.36-ПР-ПВ-ЩЗ					Арт. 075943709П				
Изм	Лист	N документа	Подп.	Дата	Блок монолитный водоотводный ревизионный с вертикальным выпуском					Лит.		Масса	Масштаб	
Разраб.													78.67	1:5
Пров.														
Т. контр										Лист 1			Листов 1	
					Полимербетон									
Н. контр														
Утв.														