

Монтажная схема пластиковой газонной решетки Волна для устройства садовых дорожек

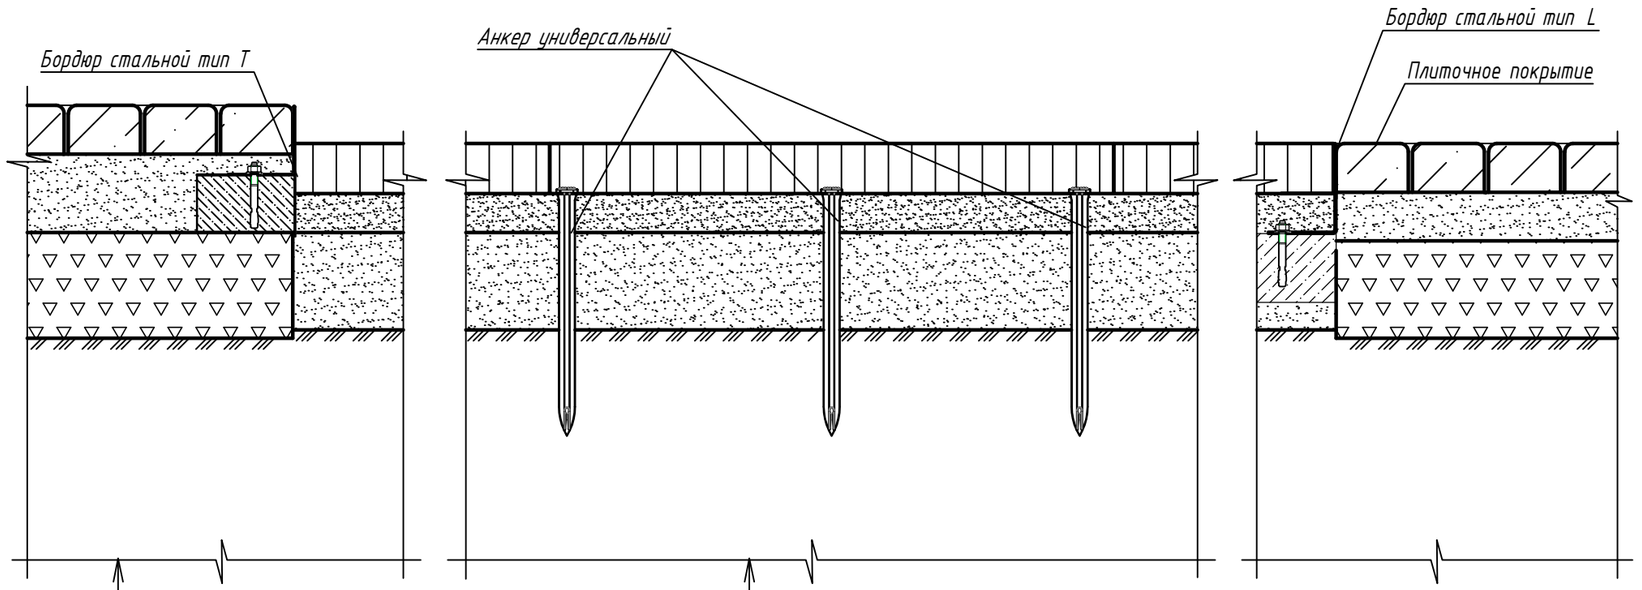


Брусчатка / Тротуарная плитка 40-50-60 мм
Выравнивающий слой - песчаный 50 мм
Щебень 100 мм
Уплотненное основание

Газонная решетка, заполненная гранитным отсевом, гравием или другим аналогичным материалом фракции 0-5 мм
Песок 40 мм
Геотекстиль Геопарк 200
Песок 100 мм
Геотекстиль Геопарк 200
Уплотненное основание

1-1

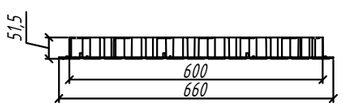


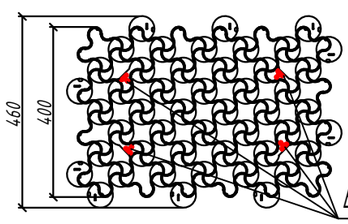

Возможные варианты крепления газонной решетки анкерами



Анкер универсальный

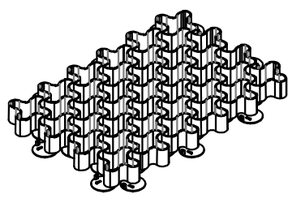

* Точки крепления определяются в зависимости от раскладки модулей и нагрузки

Изм.	Кол. уч	Лист	№ док	Подп.	Дата	Монтажная схема пластиковой газонной решетки Волна для устройства садовых дорожек			
Утвердил						Монтажная схема	Стадия	Лист	Листов
Согласовал									
Проверил									
Разраб.							standartpark		

Формат А3

Согласовано

Взаим. инв. №

Подп. и дата

Инв. № подл.