
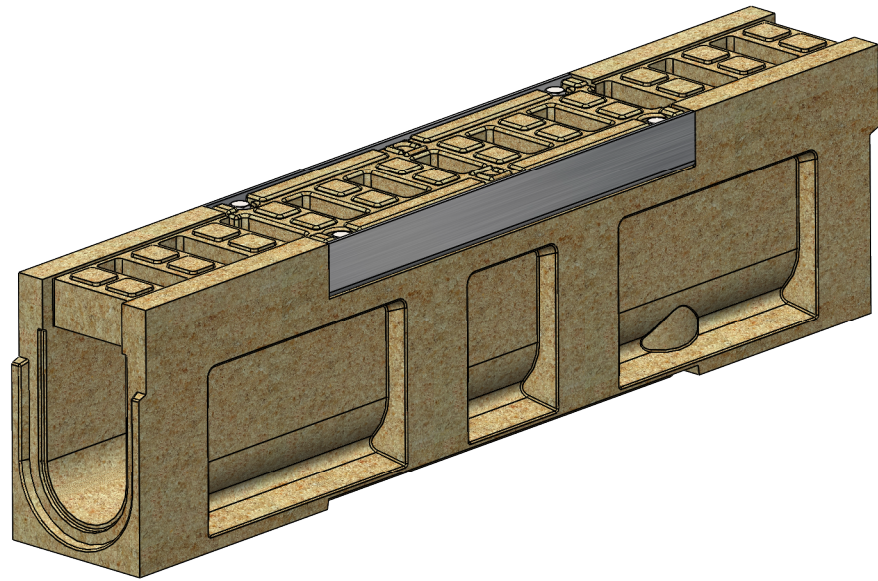
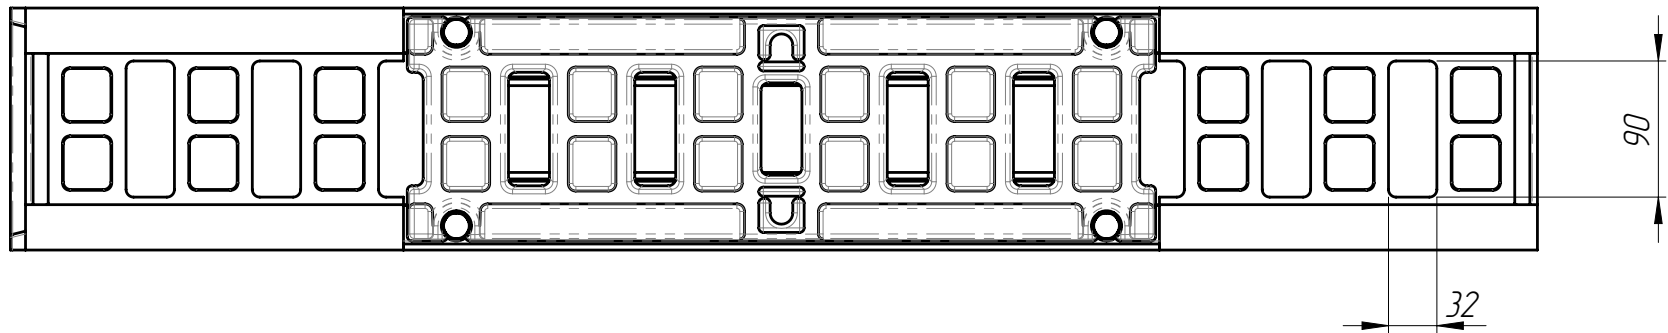
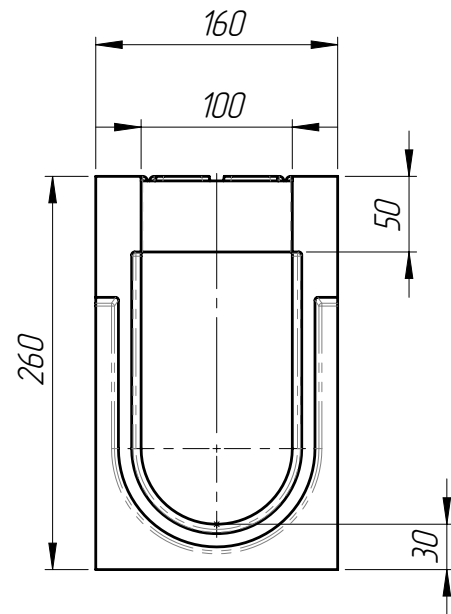


Перв. примен.	
Справ. №	
Подп. и дата	
Инв. № дудл.	
Взам инв.	
Подп. и дата	
Инв. № подл.	

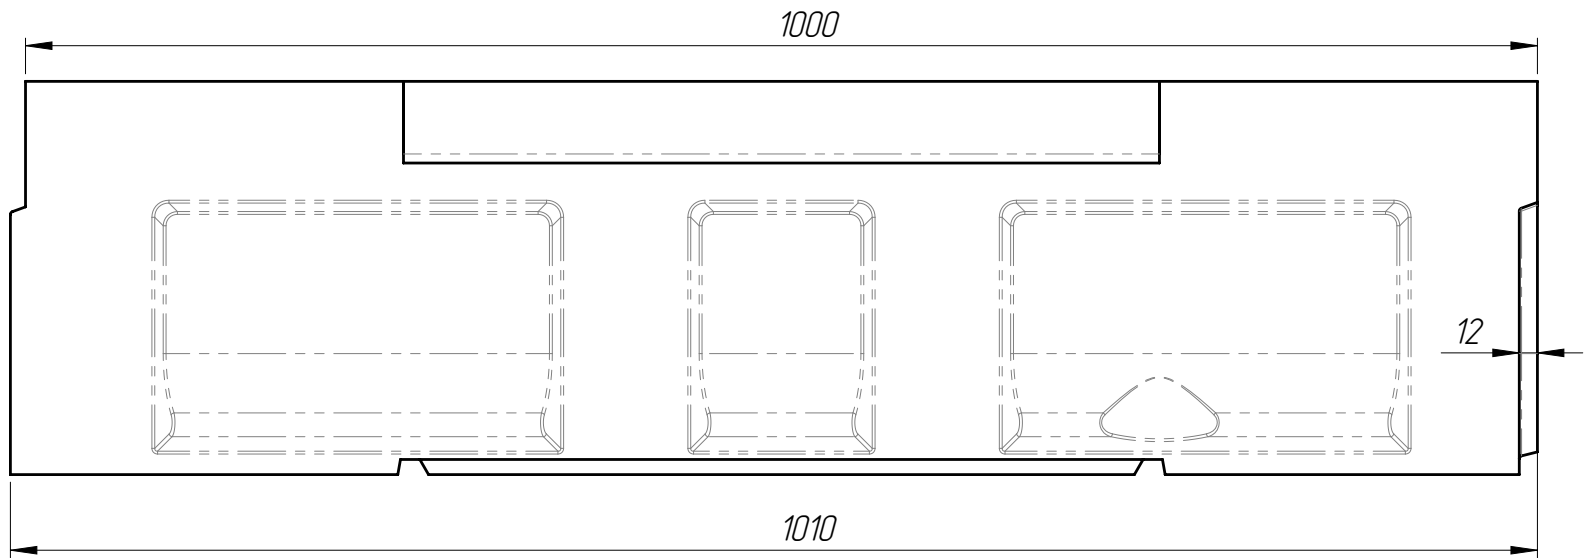

1. Допустимое отклонение фактической массы от номинальной может составлять до 8%
2. Решетка: РВ-10.15.50-П-Щ5-БМВ (арт.40П5Щ)
3. Крепеж для решетки:
- Болт М10х55 DIN 933 (или Болт М10х55 ГОСТ 7798) – 4 шт
- Гайка М10 DIN 557 квадрат – 4 шт
- Шайба А.10 ГОСТ 11371-78 – 4 шт

					БМВ-10.16.26-ПРПУ-П-Щ4					Арт.	0709048П	
					Блок монолитный водоотводный ревизионный для пескоуловителя	Лит.	Масса	Масштаб				
Изм.	Лист	№ документа	Подп.	Дата				35.72	1:5			
Разраб.												
Пров.												
Т. контр						Лист 1		Листов 1				
					Полимербетон							
Н. контр												
Утв.												