


A-A

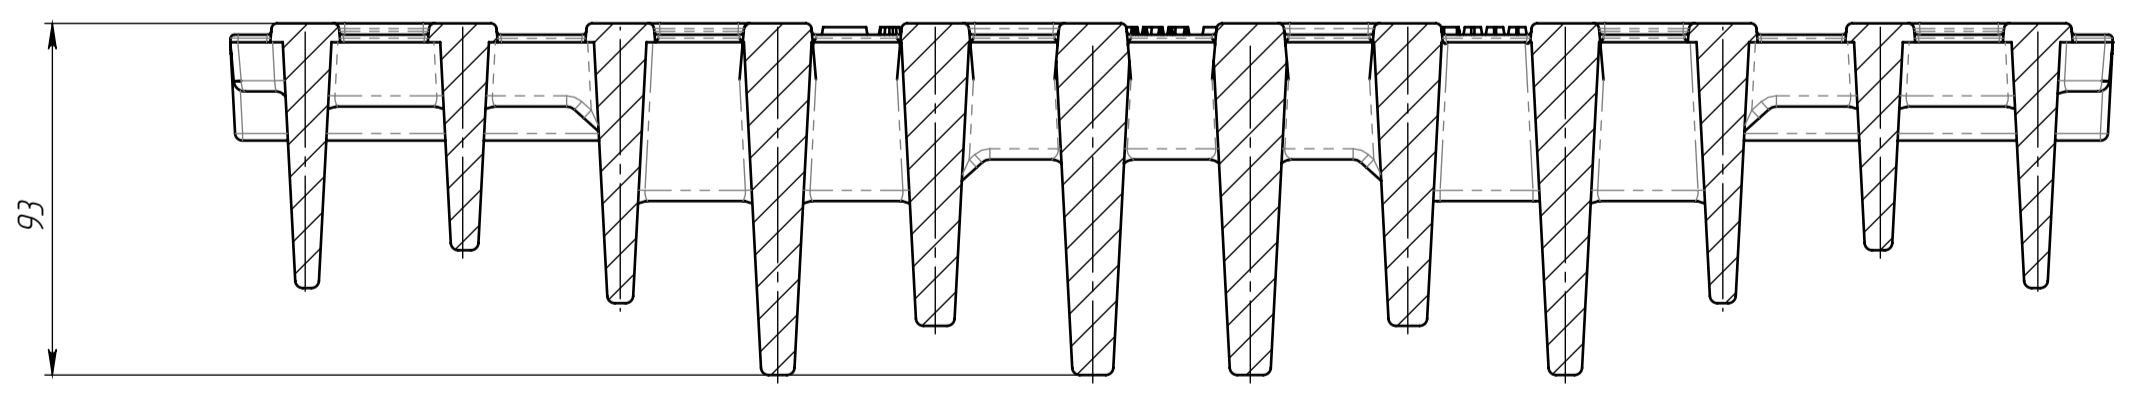

1. Площадь водозаборных отверстий решетки 1108 см.кв

				Решетка водоприемная			Лит	Масса	Масштаб
Изм	Лист	И документа	Год	Дата			40.36	1:2	
Разраб	Сметанин А.С.			18.02.19					
Проб									
Т. контр									
И. контр									
Утв	Седова Е.А.								

РВ-50.63.50-В4-Щ5-1В

Решетка водоприемная

В4 50 ГОСТ 7293-85

