
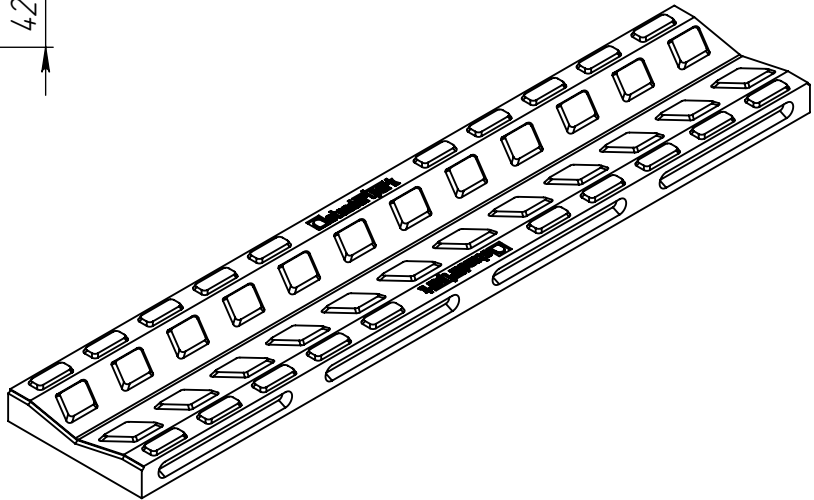
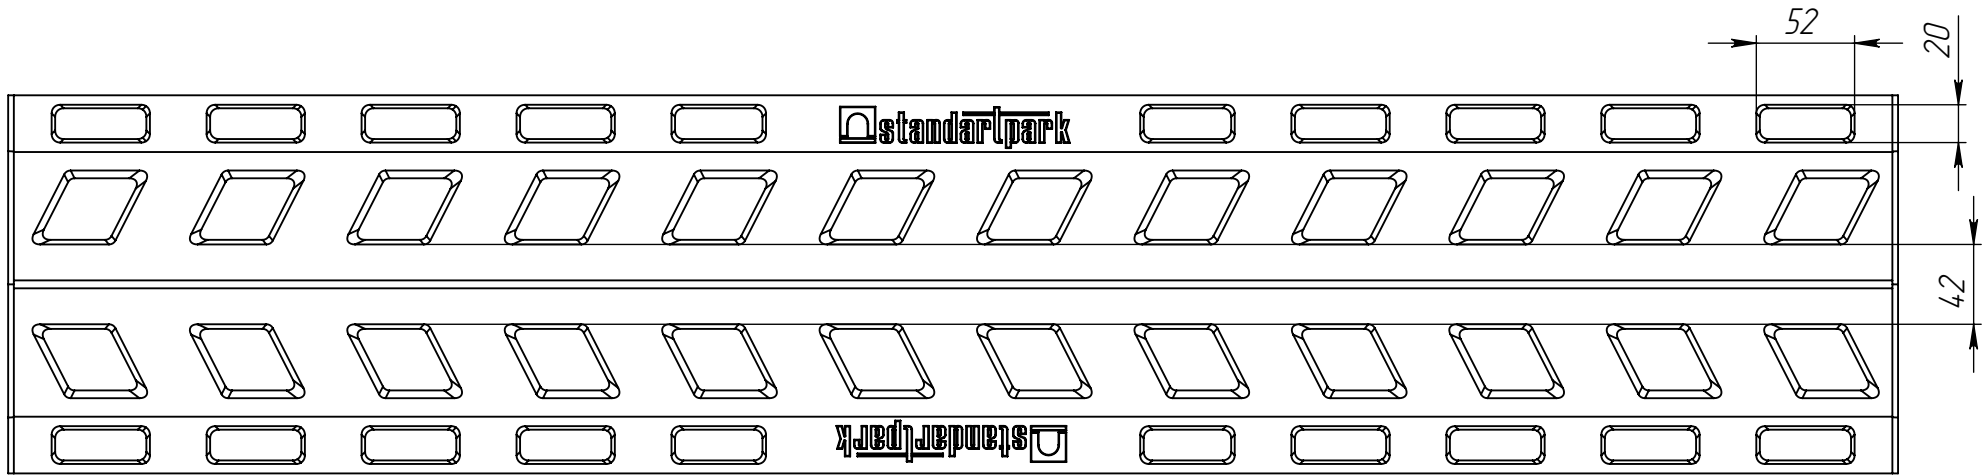
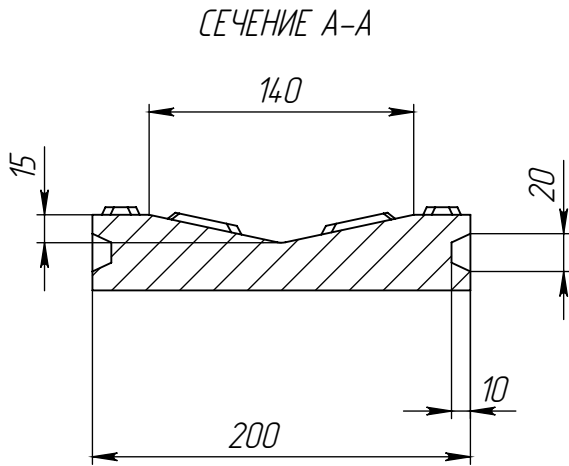


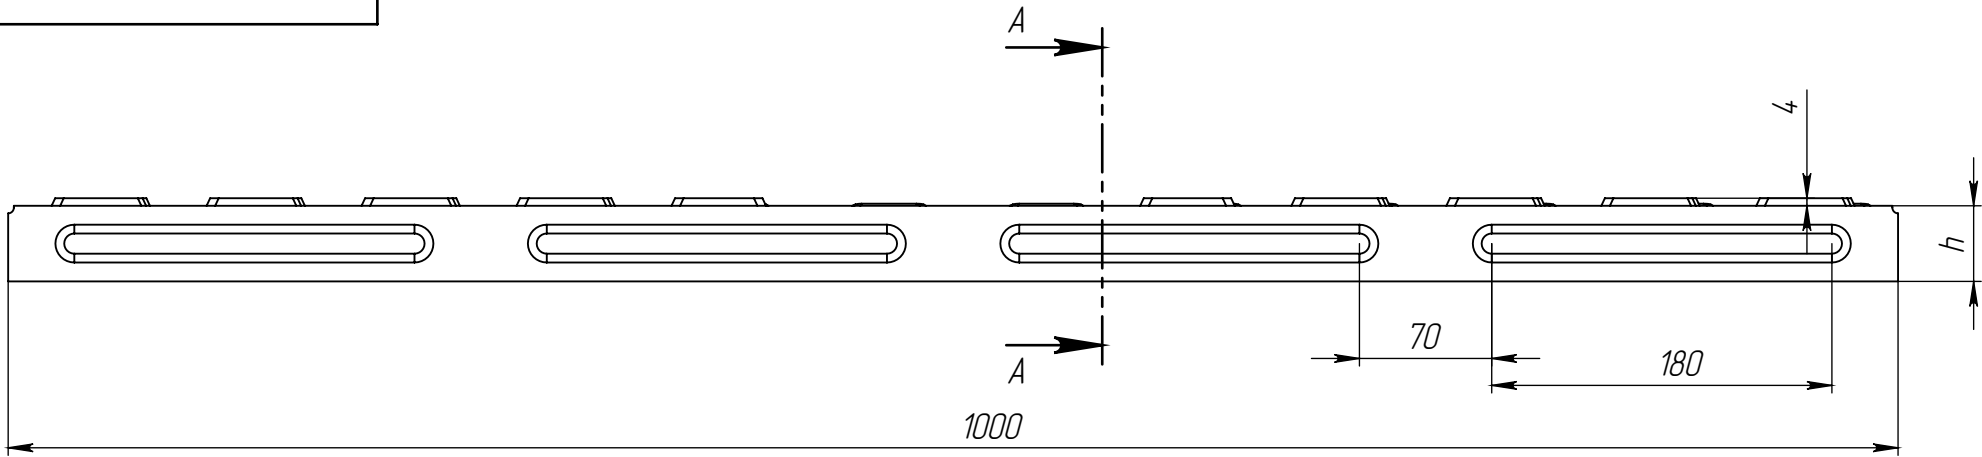

1. * – Размер для справок
2. Неуказанные предельные отклонения размеров Н14, н14, $\pm \frac{IT14}{2}$

Артикул	Обозначение	Высота, h	Масса, кг	Объем, м.куб
71.20.60	ЛВ-20.60-П	60	22,39	0,01092
71.20.55	ЛВ-20.55-П	55	20,34	0,00992
71.20.50	ЛВ-20.50-П	50	18,29	0,00892
71.20.45	ЛВ-20.45-П	45	16,24	0,00792
71.20.40	ЛВ-20.40-П	40	14,19	0,00692

						Арт.
Изм.	Лист	И. документа	Подп.	Дата	Лоток водоотводной СопроМах Parking полимербетонный, рядовая секция	Лит. Масса Масштаб
Разраб.	Сметанин А.С.					1:4
Пров.						
Т. контр.						Лист Листов 1
Н. контр.					Полимербетон	standartpark
Утв.						