

Схема установки бордюра KANTA PRO (арт.82544) на стыке газон/дорожка из гравия

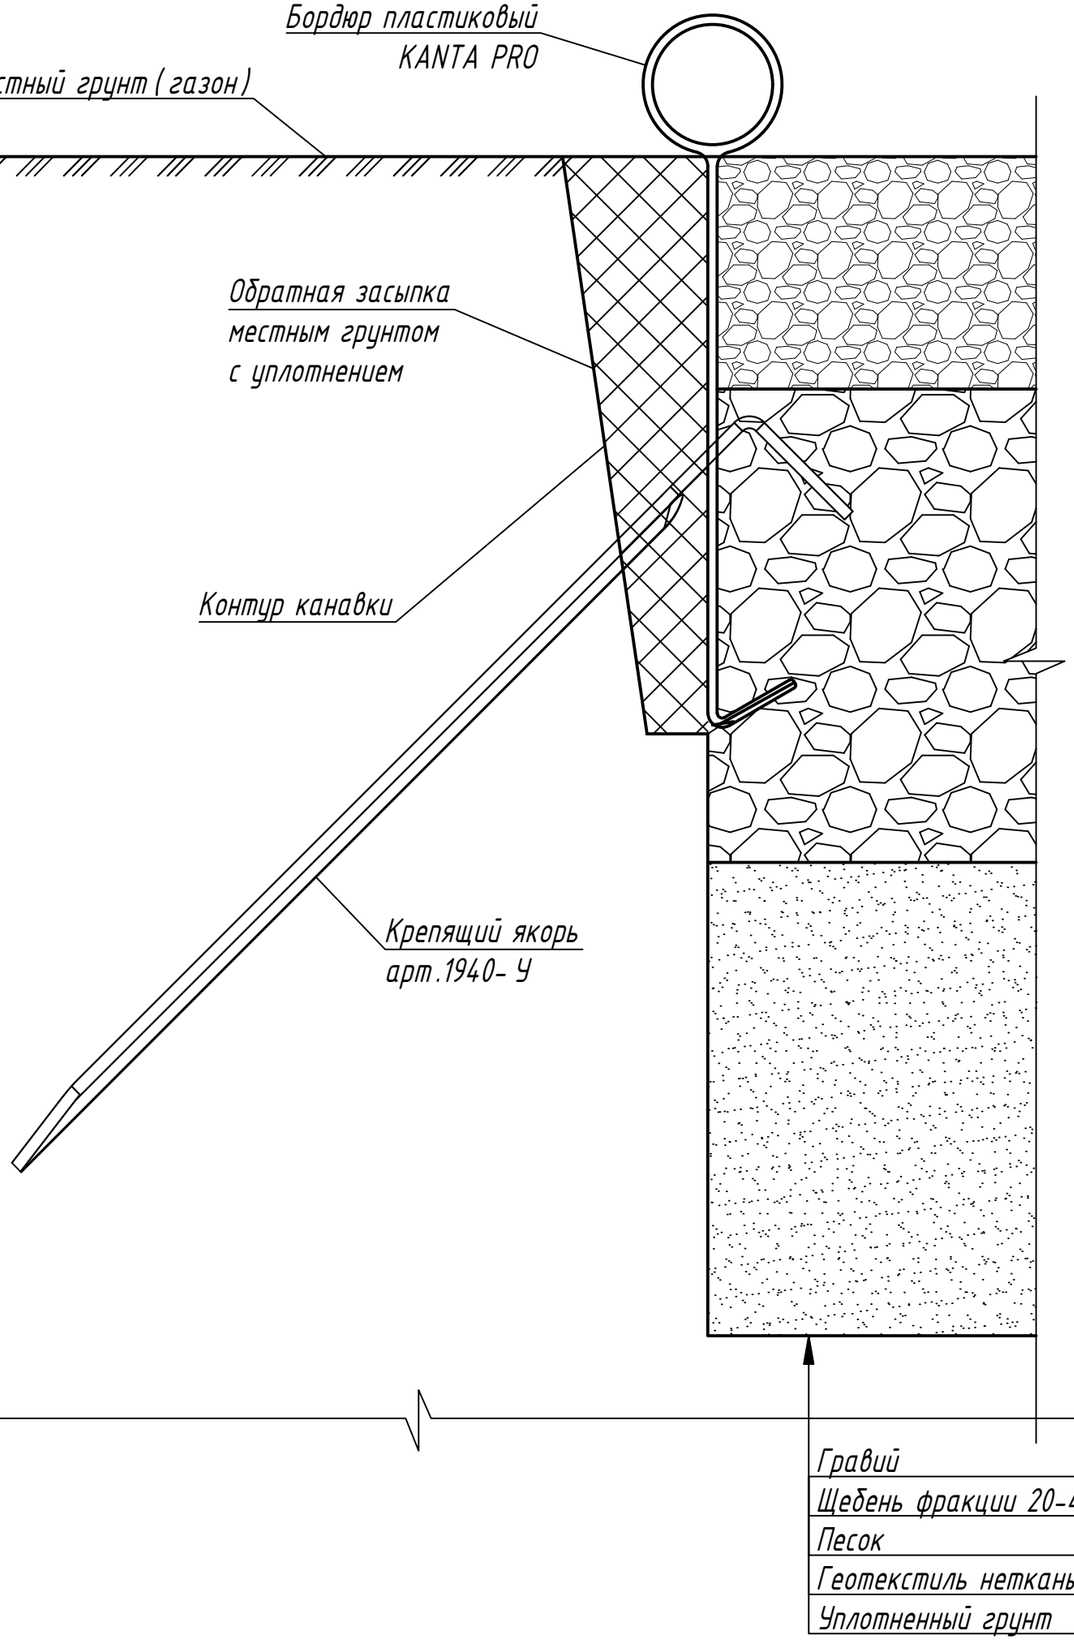

Бордюр пластиковый для клумб KANTA PRO

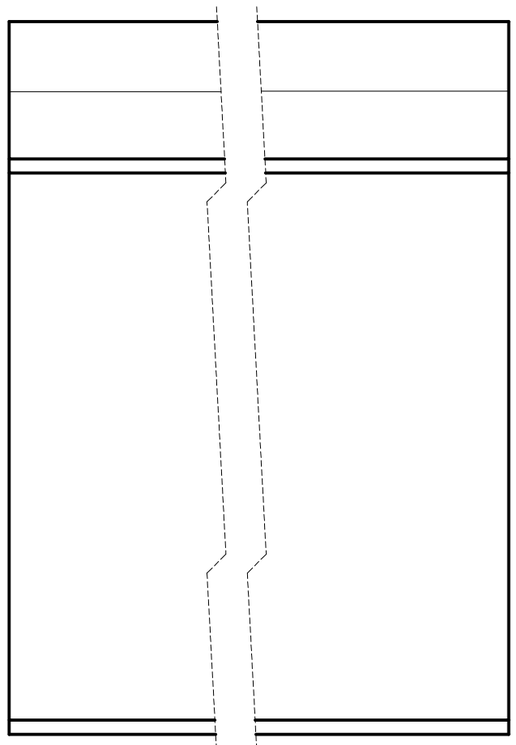

Крепящий якорь к бордюру

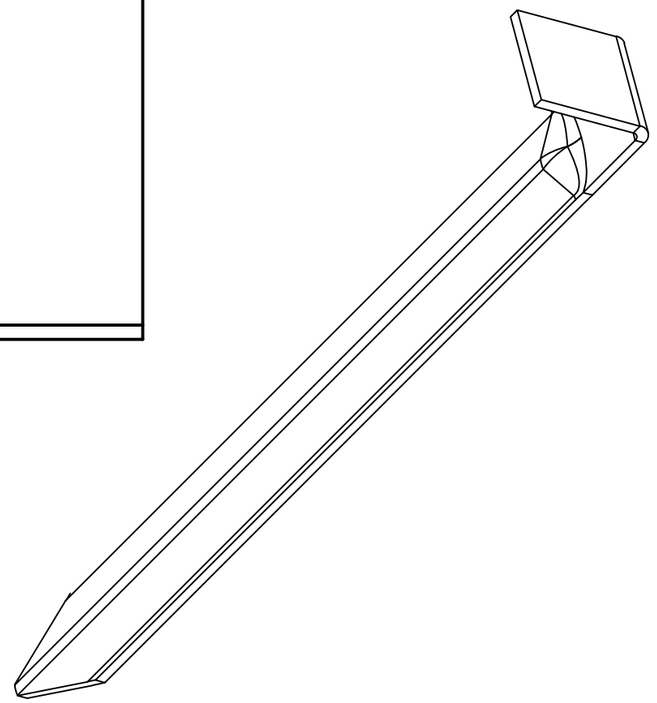


Схема установки носит рекомендательный характер.

Изм.	Кол. уч	Лист	№ док.	Подп.	Дата	Бордюр пластиковый KANTA PRO		
Разработал		Дьякова					Стадия	Лист	Листов
Проверил		Лаврентьева						1	
Утвердил		Романенко				Схема установки бордюра KANTA PRO (арт.82544) на стыке газон/дорожка из гравия	standartpark		

Согласовано

Взаим. инв. №

Подп. и дата

Инв. № подл.

Формат А3