
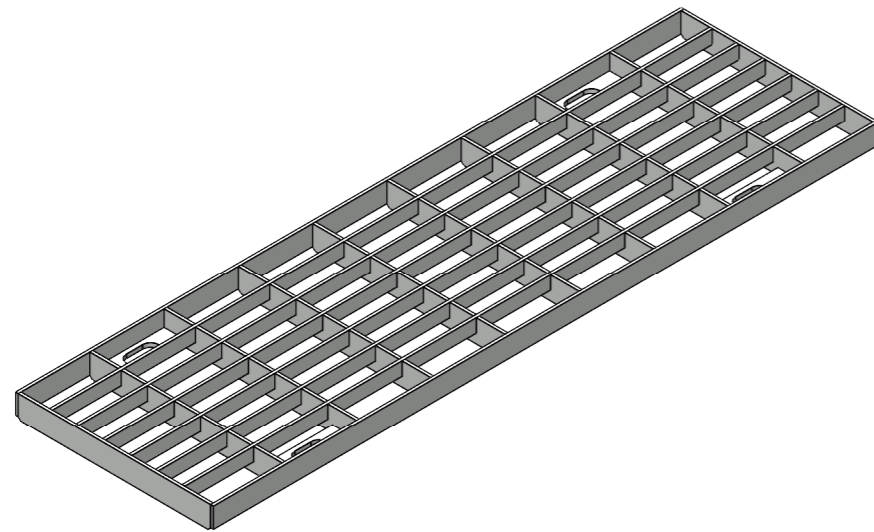


PB-10.15.50.5.2-OC-Я1-ЛВ

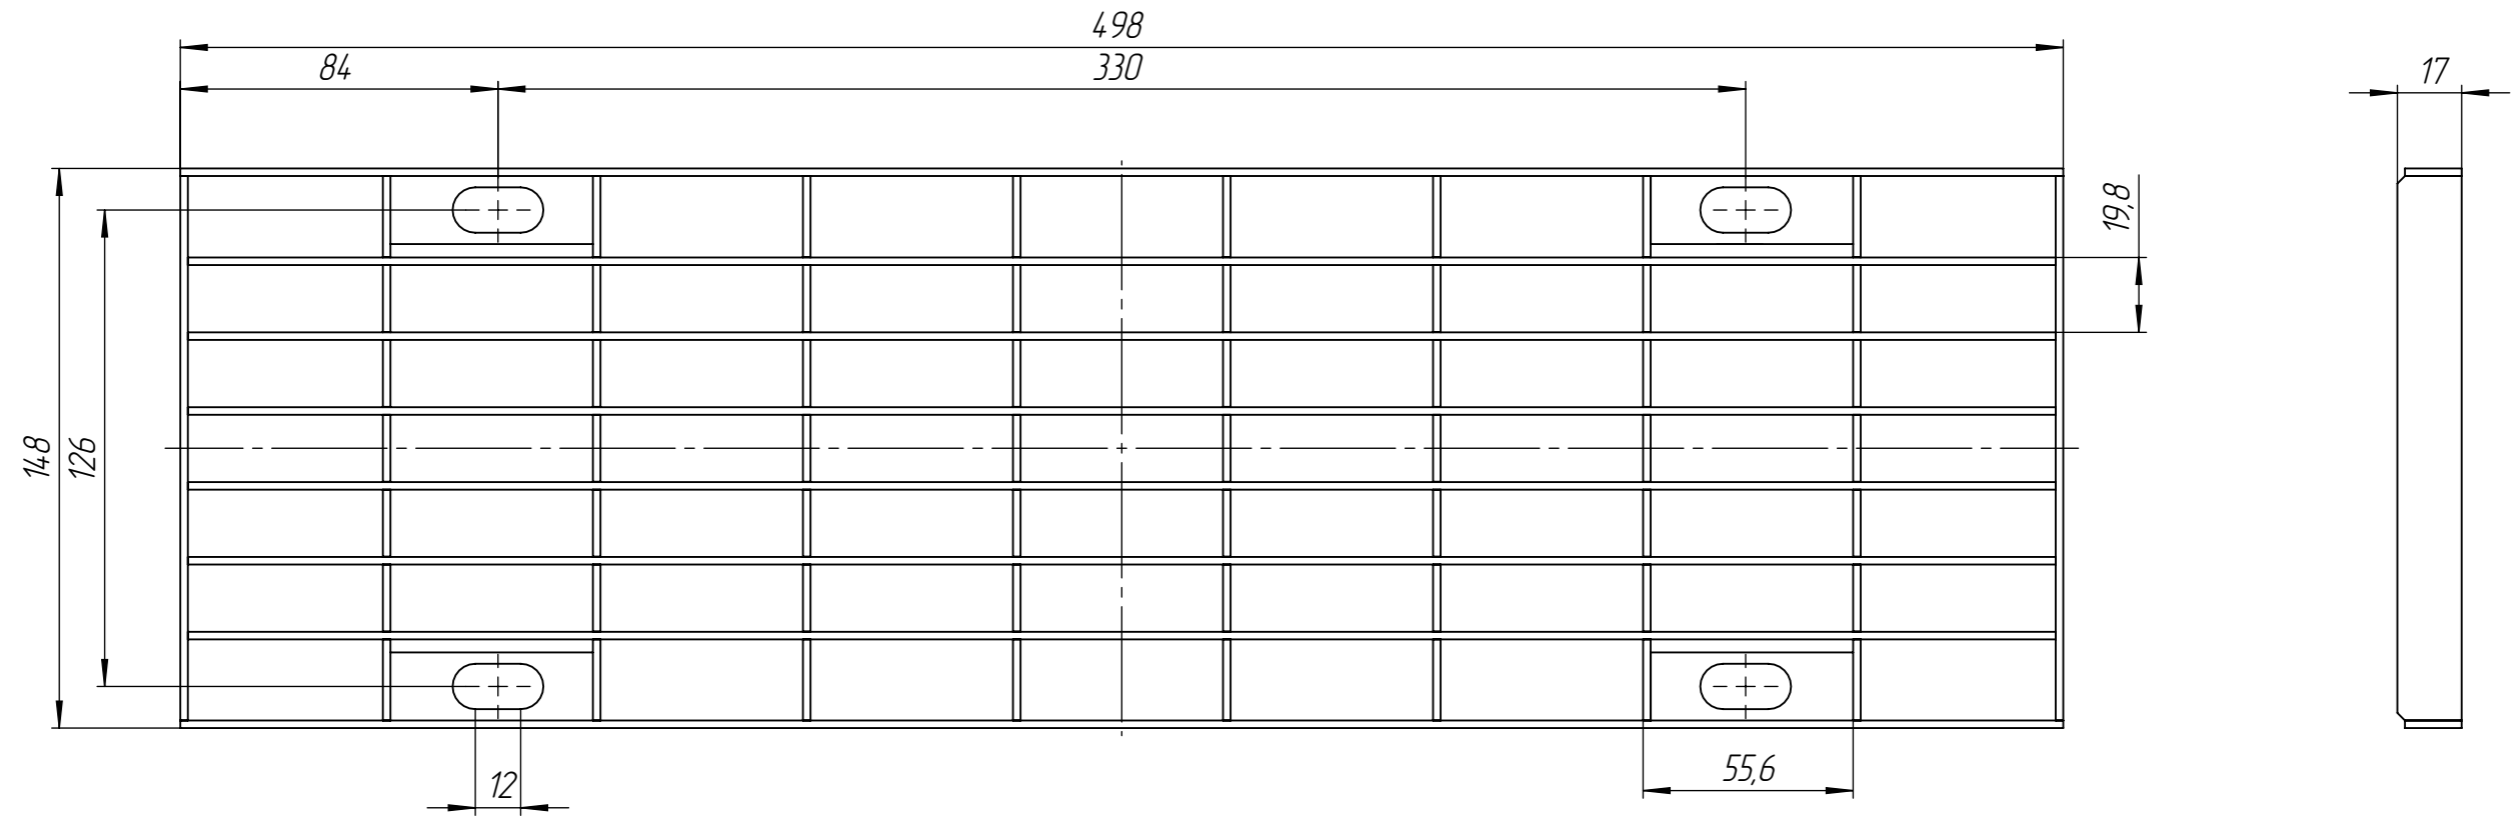

Перв. примен.
Справ. №
Подп. и дата
Изм. № дудл.
Взам инв.
Подп. и дата
Изм. № подл.

					PB-10.15.50.5.2-OC-Я1-ЛВ			Арт. 202019.2-0
Изм.	Лист	№ документа	Подп.	Дата	Решетка водоприемная	Лит.	Масса	Масштаб
Разраб.	Бехтер В.И.						1.13	1:2
Пров.	Сметанин А.С.							
Т. контр.						Лист 1	Листов 1	
Н. контр.								
Утв.								