
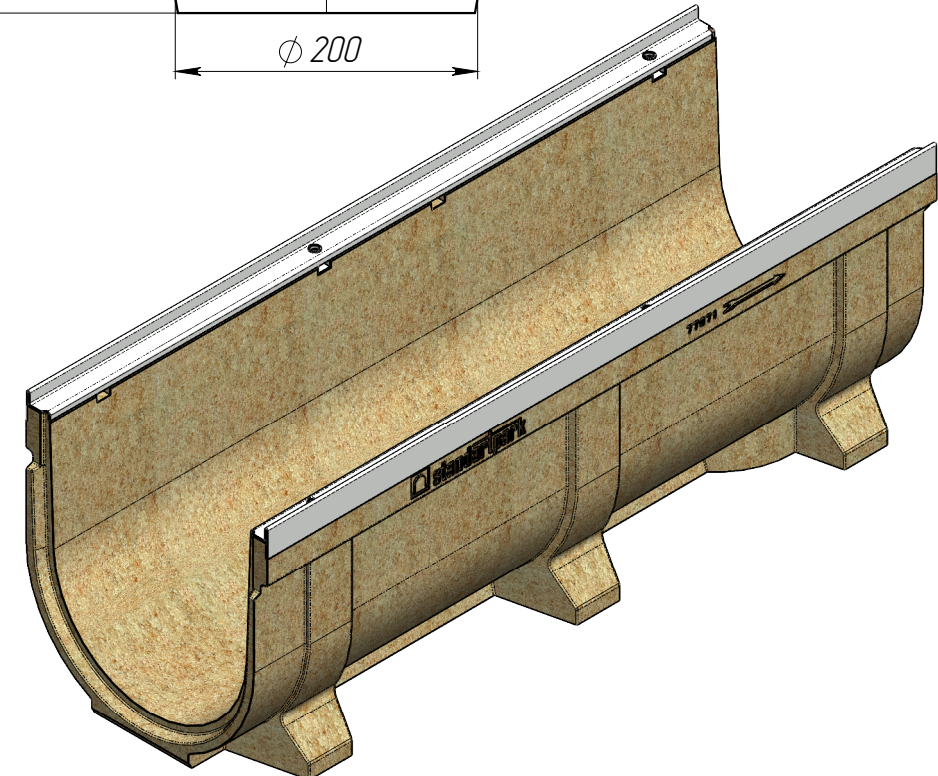
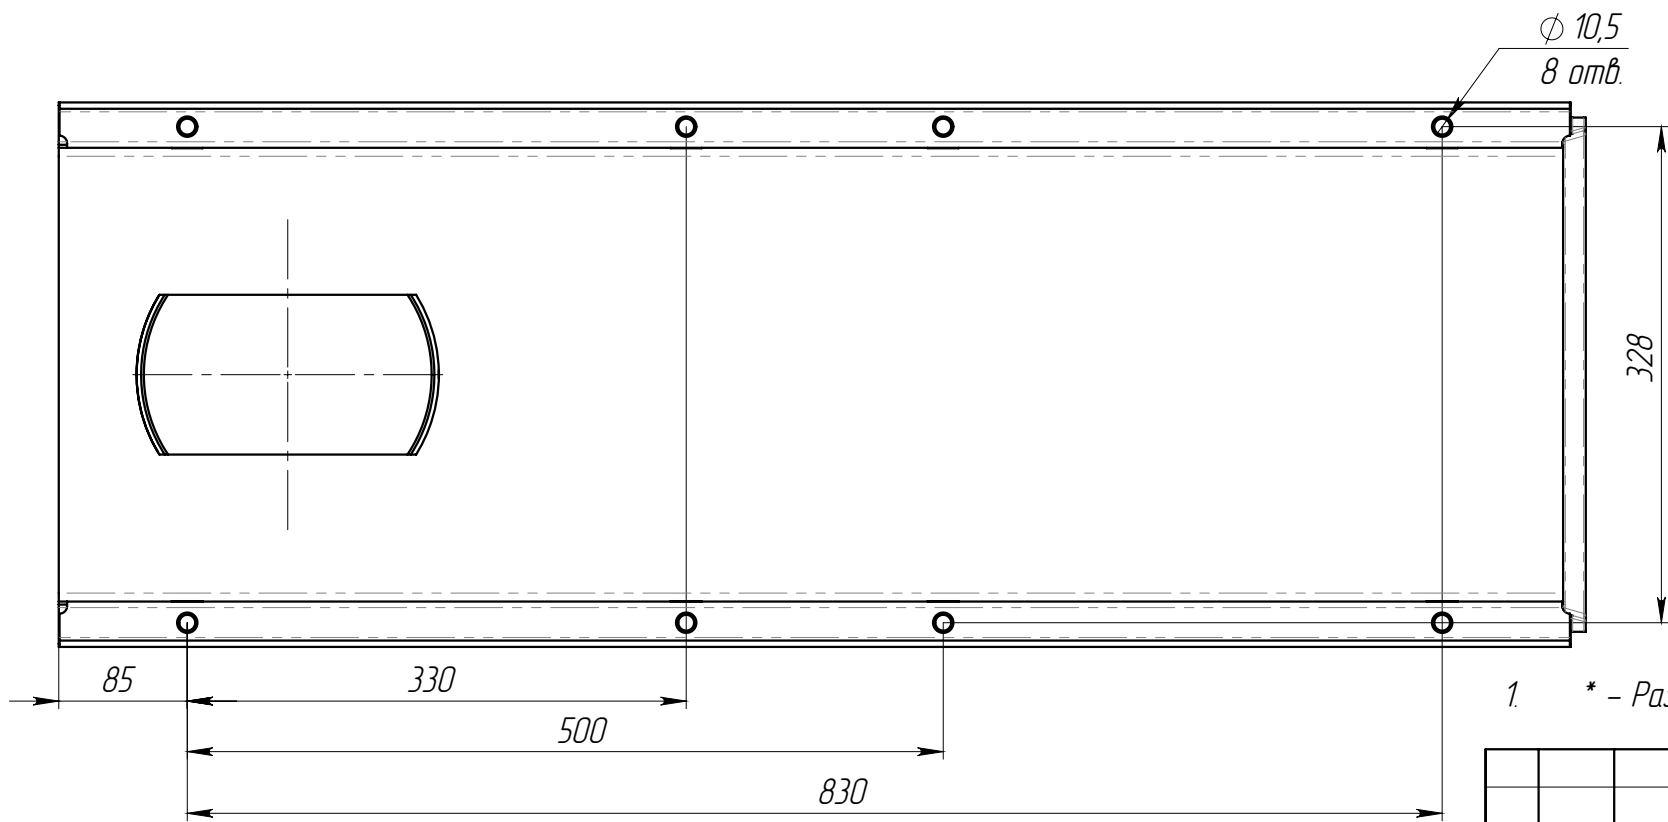
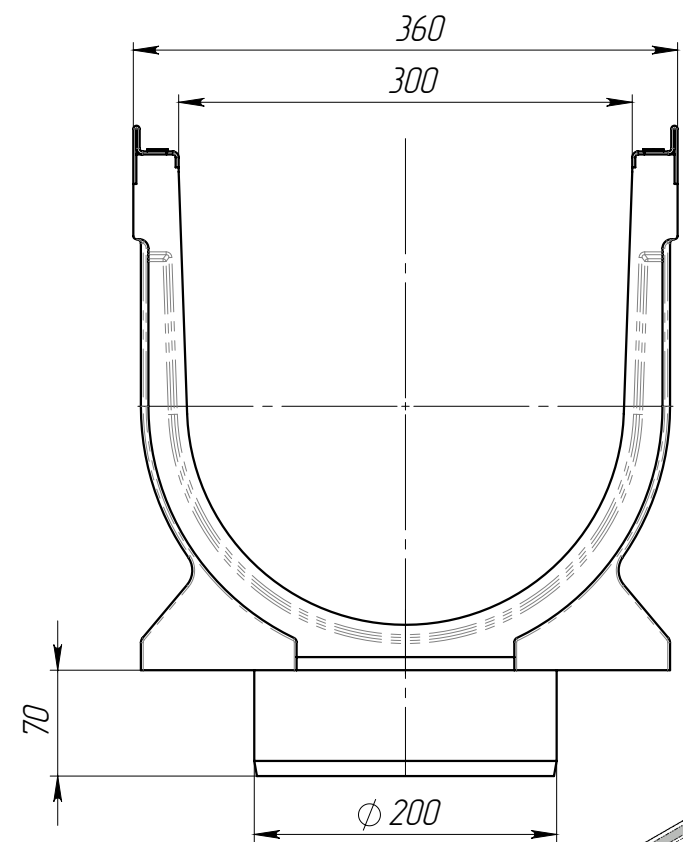


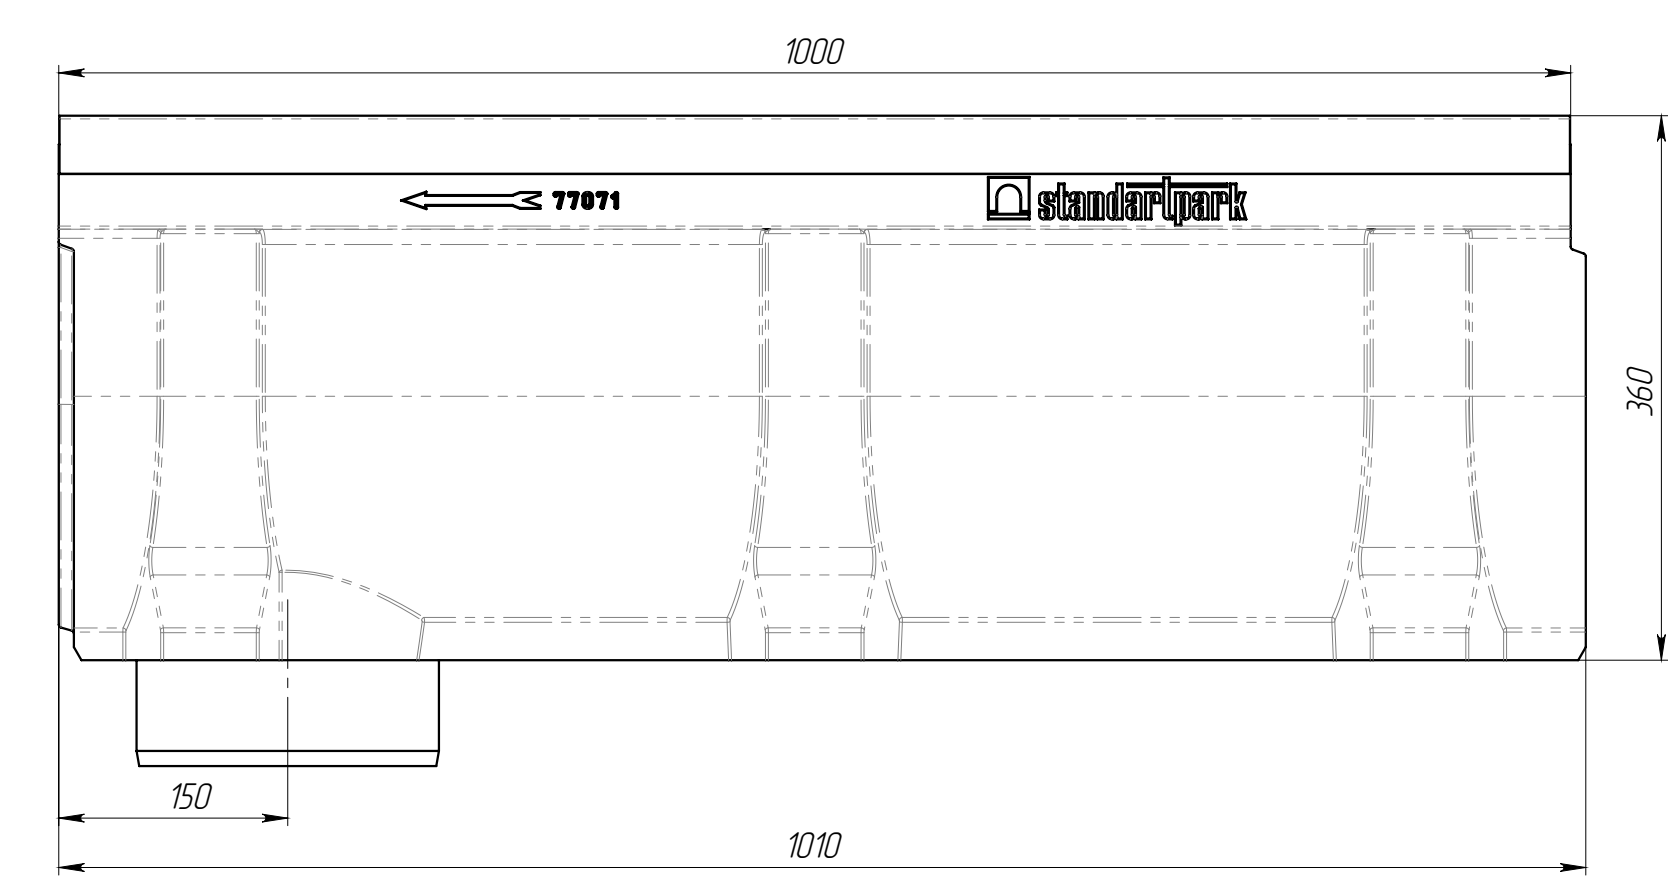

1. * - Размеры для справок

					ЛВ-30.36.36-ПВ					Арм.	7707109
					Лоток водоотводный	Лит.			Масса	Масштаб	
Изм	Лист	И документа	Подп.	Дата					44.11	1:5	
Разраб.	Бехтер В.										
Пров.	Сметанин А.										
Т. контр						Лист 1			Листов 1		
											
Н. контр											
Утв.	Седова Е.										