
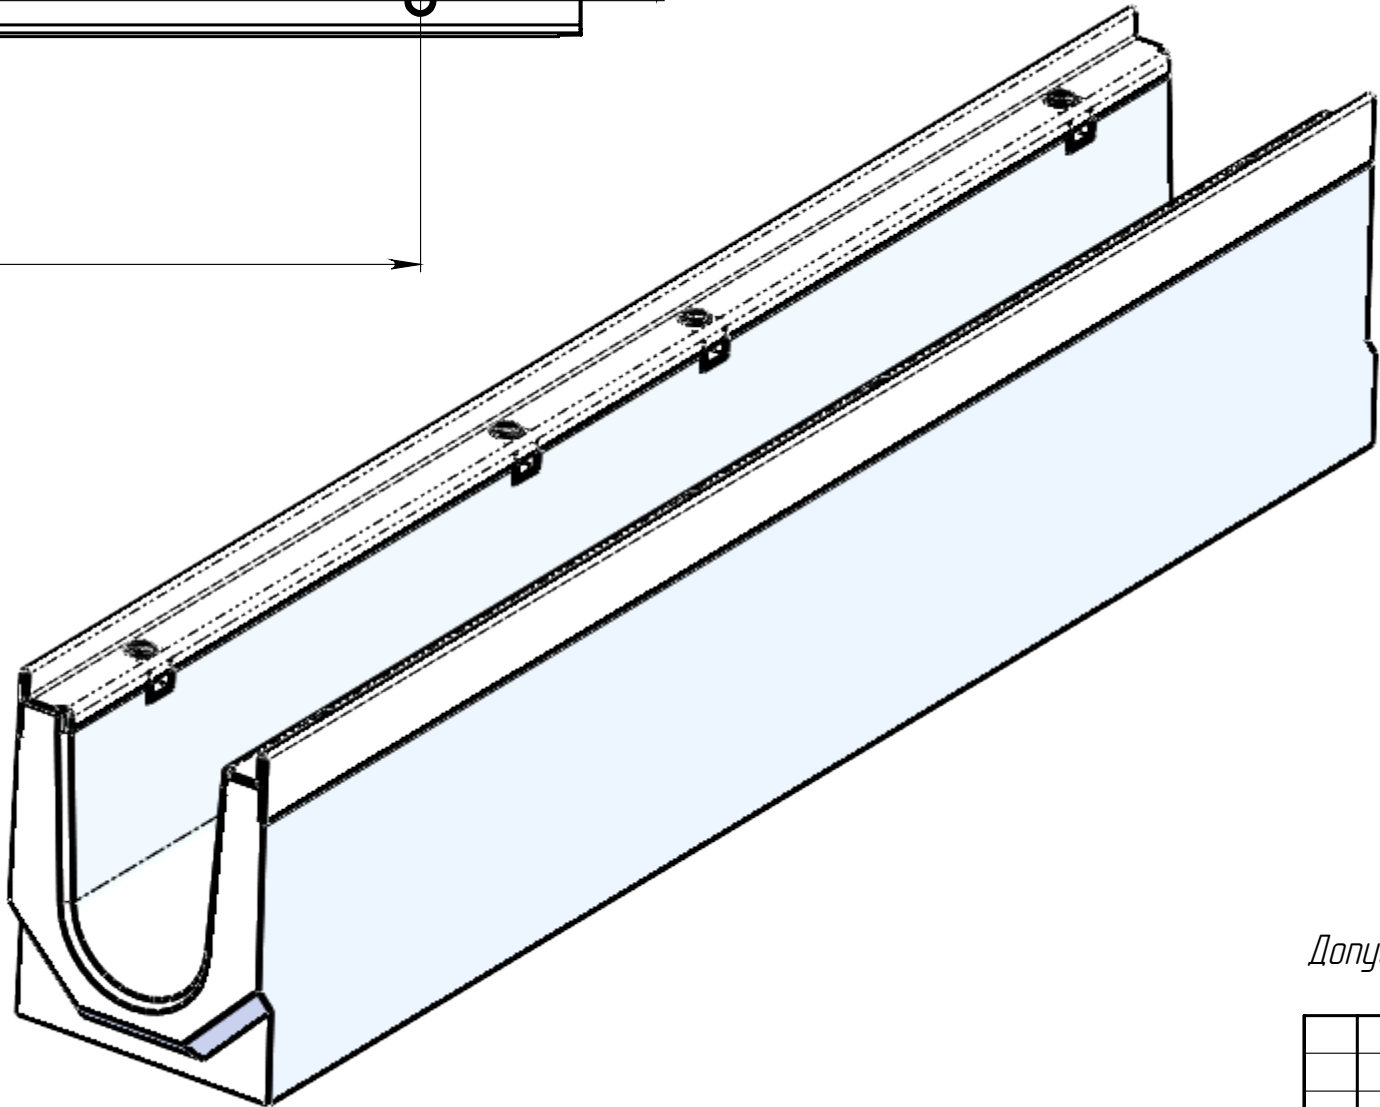
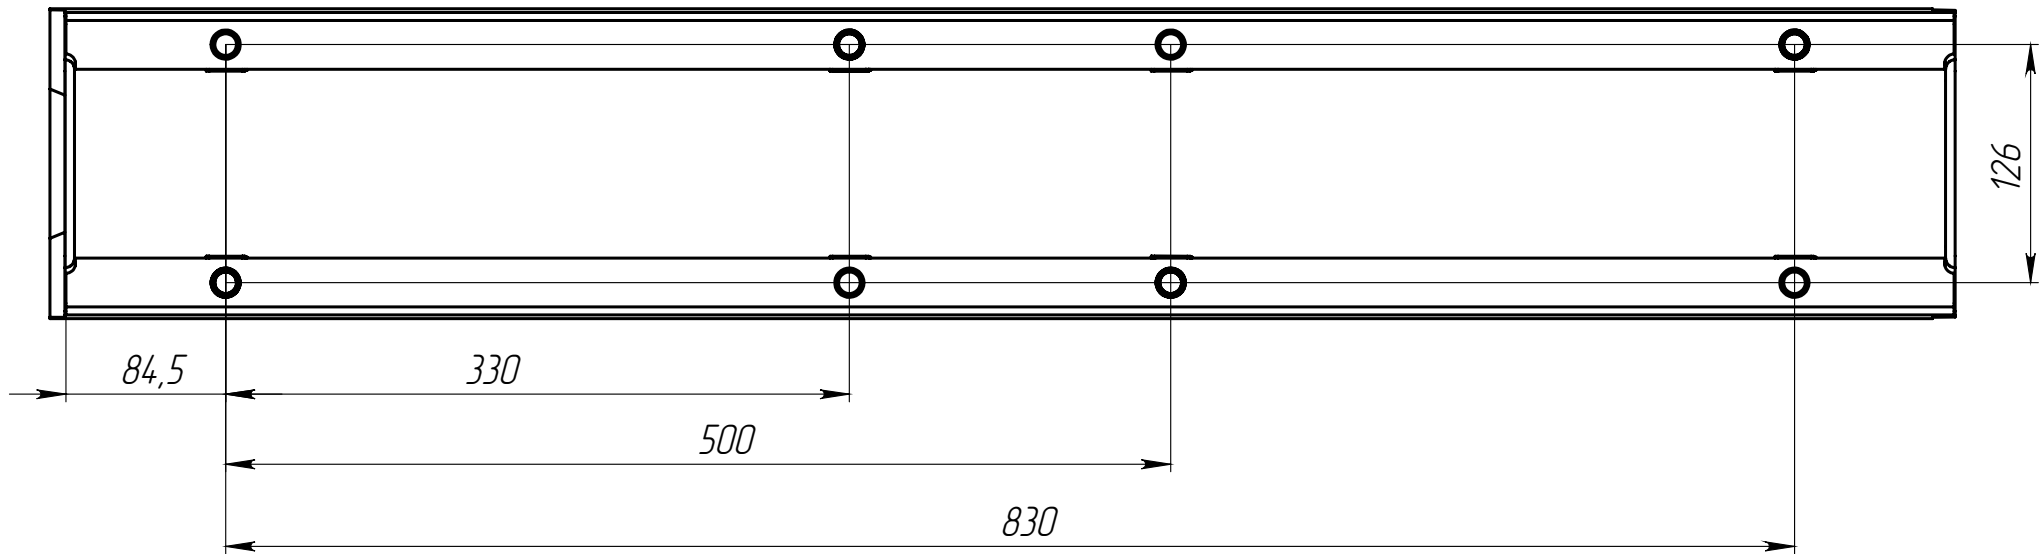
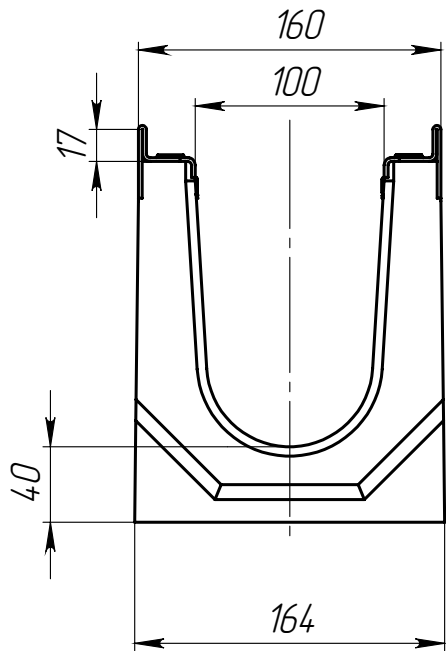


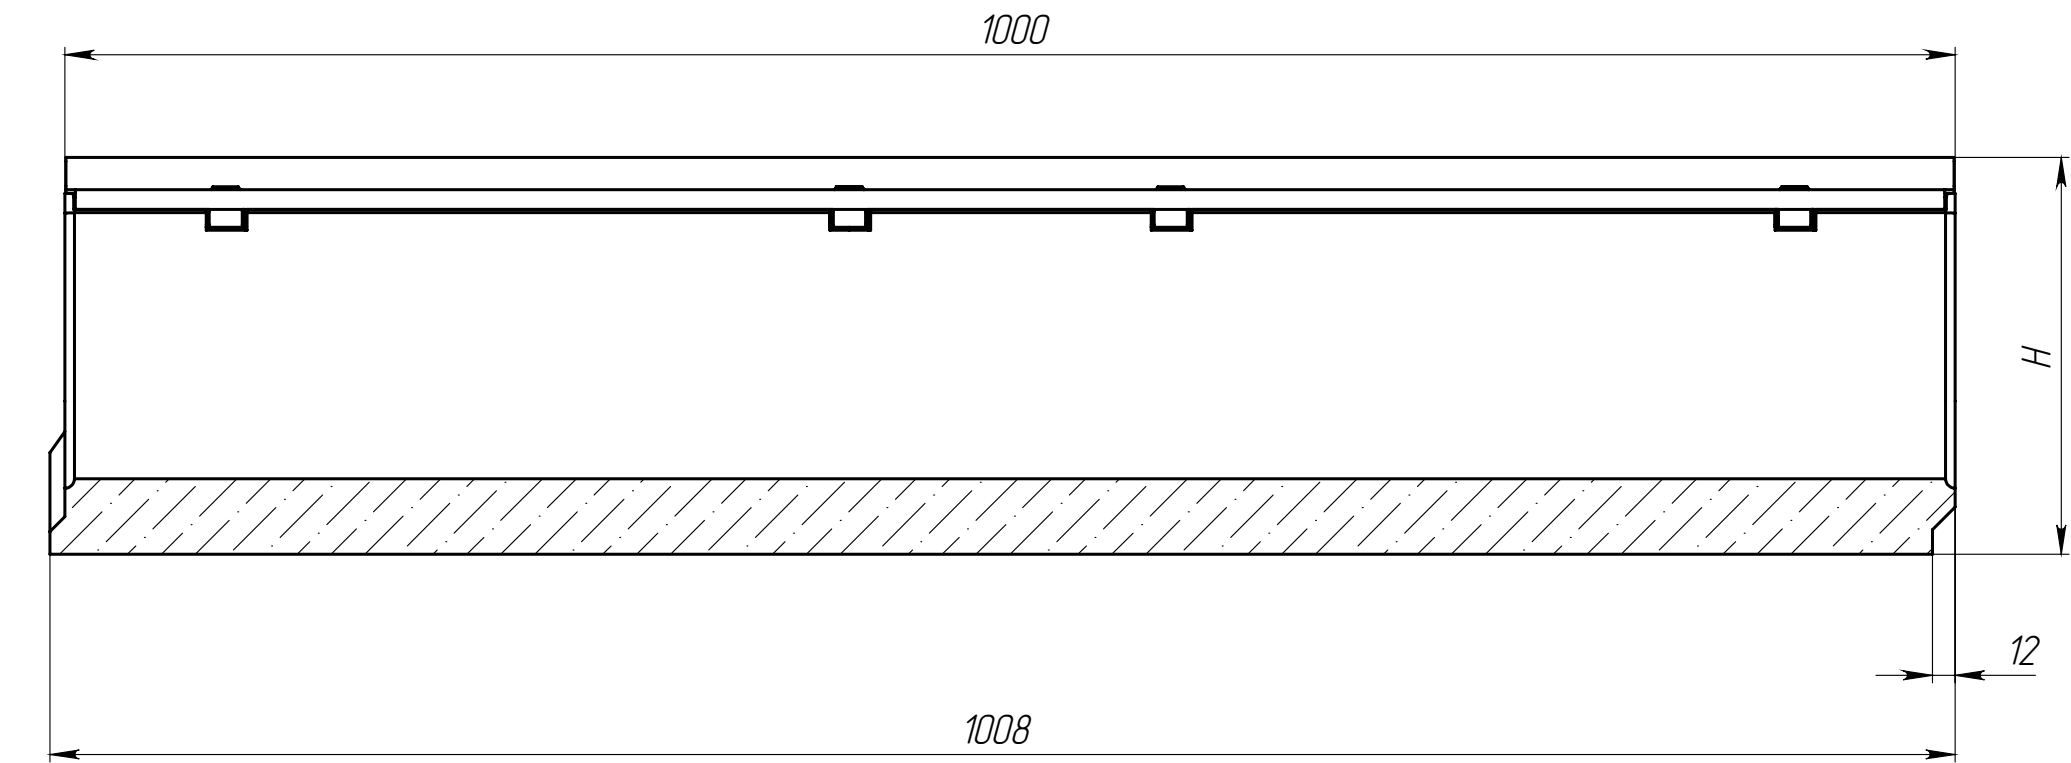

Артикул	Обозначение	Н, мм	Масса, кг	Объем бетона м.куб.
40671.4	ЛВ-10.16.23-Б.4	230	47,15	0,0187
40671.4/01-01	ЛВ-10.16.23-Б.4-К01	225	46,44	0,0184
40671.4/02-02	ЛВ-10.16.23-Б.4-К02	220	45,74	0,0181
40671.4/03-03	ЛВ-10.16.23-Б.4-К03	215	45,03	0,0178
40071.4	ЛВ-10.16.21-Б.4	210	44,33	0,0175
40071.4/01-01	ЛВ-10.16.21-Б.4-К01	205	43,62	0,0172
40071.4/02-02	ЛВ-10.16.21-Б.4-К02	200	42,92	0,0169
40071.4/03-03	ЛВ-10.16.21-Б.4-К03	195	42,21	0,0166
40071.4/04-04	ЛВ-10.16.21-Б.4-К04	190	41,51	0,0163
40071.4/05-05	ЛВ-10.16.21-Б.4-К05	185	40,80	0,0160
40071.4/06-06	ЛВ-10.16.21-Б.4-К06	180	40,10	0,0157
40071.4/07-07	ЛВ-10.16.21-Б.4-К07	175	39,39	0,0154
40071.4/08-08	ЛВ-10.16.21-Б.4-К08	170	38,69	0,0151
40071.4/09-09	ЛВ-10.16.21-Б.4-К09	165	37,98	0,0148
40571.4	ЛВ-10.16.16-Б.4	160	37,28	0,0145
40071.4/11-11	ЛВ-10.16.21-Б.4-К11	155	36,57	0,0142
40071.4/12-12	ЛВ-10.16.21-Б.4-К12	150	35,87	0,0139
40071.4/13-13	ЛВ-10.16.21-Б.4-К13	145	35,16	0,0136
40071.4/14-14	ЛВ-10.16.21-Б.4-К14	140	34,46	0,0133
40071.4/15-15	ЛВ-10.16.21-Б.4-К15	135	33,75	0,0130
40071.4/16-16	ЛВ-10.16.21-Б.4-К16	130	33,05	0,0127
40071.4/17-17	ЛВ-10.16.21-Б.4-К17	125	32,34	0,0124
40071.4/18-18	ЛВ-10.16.21-Б.4-К18	120	31,64	0,0121

Допустимое отклонение фактической массы от номинальной может составлять до 10%

						Арт.	
Изм.	Лист	№ документа	Подп.	Дата		Лоток водоотводный	
Разраб.		Десяткин О.И.		24.10.14			
Проб.							
Т. контр						Лист	Листов 1
Н. контр						Бетон В35 СТО 72566411-102-2012	
Утв.							
						standartpark	