


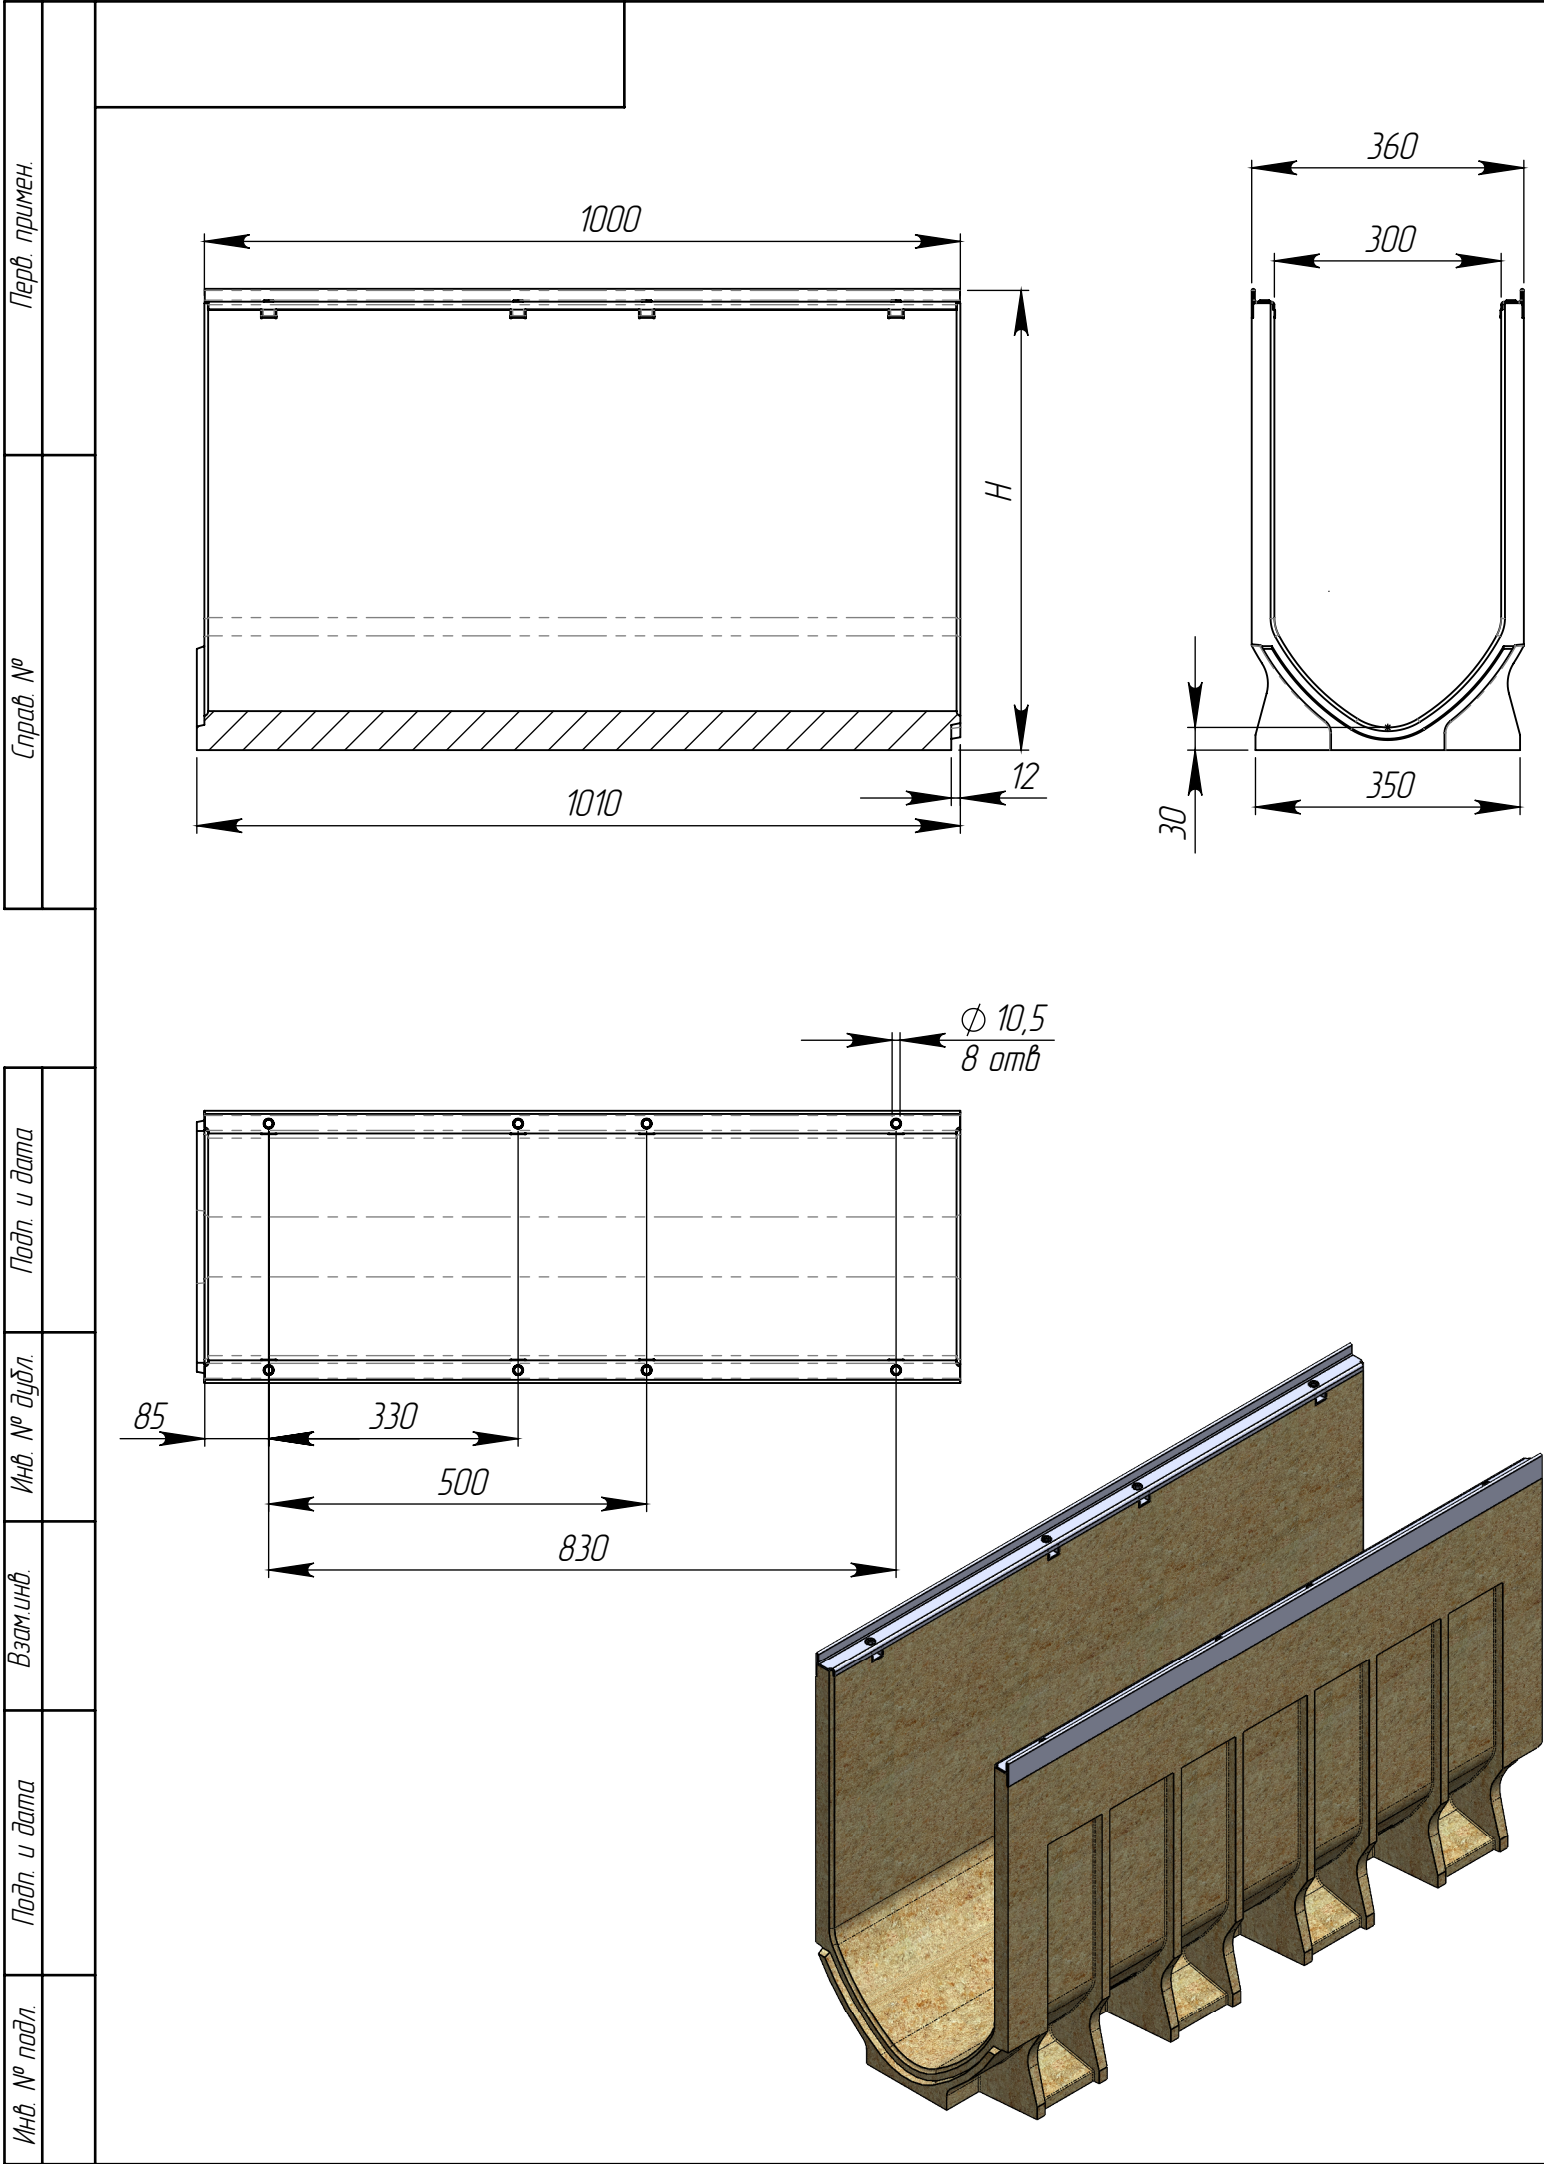

Артикул	Обозначение	Н, мм	М, кг	Объем полимербетона, м. куб
77671V.88	ЛВ-V.30.36.61-П	610	77,77	0,03589
77671V.88/01-01	ЛВ-V.30.36.61-П-K01	605	77,14	0,03559
77671V.88/02-02	ЛВ-V.30.36.61-П-K02	600	76,51	0,03529
77671V.88/03-03	ЛВ-V.30.36.61-П-K03	595	75,88	0,03499
77671V.88/04-04	ЛВ-V.30.36.61-П-K04	590	75,25	0,03469
77671V.88/05-05	ЛВ-V.30.36.61-П-K05	585	74,62	0,03439
77671V.88/06-06	ЛВ-V.30.36.61-П-K06	580	73,99	0,03409
77671V.88/07-07	ЛВ-V.30.36.61-П-K07	575	73,36	0,03379
77671V.88/08-08	ЛВ-V.30.36.61-П-K08	570	72,73	0,03349
77671V.88/09-09	ЛВ-V.30.36.61-П-K09	565	72,10	0,03319
77671V.88/10-10	ЛВ-V.30.36.61-П-K10	560	71,47	0,03289
77671V.88/11-11	ЛВ-V.30.36.61-П-K11	555	70,84	0,03259
77671V.88/12-12	ЛВ-V.30.36.61-П-K12	550	70,21	0,03229
77671V.88/13-13	ЛВ-V.30.36.61-П-K13	545	69,58	0,03199
77671V.88/14-14	ЛВ-V.30.36.61-П-K14	540	68,95	0,03169
77671V.88/15-15	ЛВ-V.30.36.61-П-K15	535	68,32	0,03139
77671V.88/16-16	ЛВ-V.30.36.61-П-K16	530	67,69	0,03109
77671V.88/17-17	ЛВ-V.30.36.61-П-K17	525	67,06	0,03079
77671V.88/18-18	ЛВ-V.30.36.61-П-K18	520	66,43	0,03049
77671V.88/19-19	ЛВ-V.30.36.61-П-K19	515	65,80	0,03019
77671V.8	ЛВ-V.30.36.51-П	510	64,39	0,02952
77671V.8/01-01	ЛВ-V.30.36.51-П-K01	505	63,76	0,02922
77671V.8/02-02	ЛВ-V.30.36.51-П-K02	500	63,13	0,02892
77671V.8/03-03	ЛВ-V.30.36.51-П-K03	495	62,50	0,02862
77671V.8/04-04	ЛВ-V.30.36.51-П-K04	490	61,87	0,02832
77671V.8/05-05	ЛВ-V.30.36.51-П-K05	485	61,24	0,02802
77671V.8/06-06	ЛВ-V.30.36.51-П-K06	480	60,61	0,02772
77671V.8/07-07	ЛВ-V.30.36.51-П-K07	475	59,98	0,02742
77671V.8/08-08	ЛВ-V.30.36.51-П-K08	470	59,35	0,02712
77671V.8/09-09	ЛВ-V.30.36.51-П-K09	465	58,72	0,02682
77671V.8/10-10	ЛВ-V.30.36.51-П-K10	460	58,09	0,02652
77671V.8/11-11	ЛВ-V.30.36.51-П-K11	455	57,46	0,02622
77671V.8/12-12	ЛВ-V.30.36.51-П-K12	450	56,83	0,02592
77671V.8/13-13	ЛВ-V.30.36.51-П-K13	445	56,20	0,02562
77671V.8/14-14	ЛВ-V.30.36.51-П-K14	440	55,57	0,02532
77671V.8/15-15	ЛВ-V.30.36.51-П-K15	435	54,94	0,02502
77671V.8/16-16	ЛВ-V.30.36.51-П-K16	430	54,31	0,02472
77671V.8/17-17	ЛВ-V.30.36.51-П-K17	425	53,68	0,02442
77671V.8/18-18	ЛВ-V.30.36.51-П-K18	420	53,05	0,02412
77671V.8/19-19	ЛВ-V.30.36.51-П-K19	415	52,42	0,02382
77671V	ЛВ-V.30.36.41-П	410	58,09	0,02652
77671V/01-01	ЛВ-V.30.36.41-П-K01	405	57,46	0,02622
77671V/02-02	ЛВ-V.30.36.41-П-K02	400	56,83	0,02592
77671V/03-03	ЛВ-V.30.36.41-П-K03	395	56,20	0,02562
77671V/04-04	ЛВ-V.30.36.41-П-K04	390	55,57	0,02532
77671V/05-05	ЛВ-V.30.36.41-П-K05	385	54,94	0,02502
77671V/06-06	ЛВ-V.30.36.41-П-K06	380	54,31	0,02472
77671V/07-07	ЛВ-V.30.36.41-П-K07	375	53,68	0,02442
77671V/08-08	ЛВ-V.30.36.41-П-K08	370	53,05	0,02412
77671V/09-09	ЛВ-V.30.36.41-П-K09	365	52,42	0,02382
77071V	ЛВ-V.30.36.36-П	360	51,79	0,02352
77071V/01-01	ЛВ-V.30.36.36-П-K01	355	51,16	0,02322
77071V/02-02	ЛВ-V.30.36.36-П-K02	350	50,53	0,02292
77071V/03-03	ЛВ-V.30.36.36-П-K03	345	49,90	0,02262
77071V/04-04	ЛВ-V.30.36.36-П-K04	340	49,27	0,02232
77071V/05-05	ЛВ-V.30.36.36-П-K05	335	48,64	0,02202
77071V/06-06	ЛВ-V.30.36.36-П-K06	330	48,01	0,02172
77071V/07-07	ЛВ-V.30.36.36-П-K07	325	47,38	0,02142
77071V/08-08	ЛВ-V.30.36.36-П-K08	320	46,75	0,02112
77071V/09-09	ЛВ-V.30.36.36-П-K09	315	46,12	0,02082
77571V	ЛВ-V.30.36.31-П	310	45,49	0,02052
77071V/11-11	ЛВ-V.30.36.36-П-K11	305	51,52	0,02339
77071V/12-12	ЛВ-V.30.36.36-П-K12	300	50,89	0,02309
77071V/13-13	ЛВ-V.30.36.36-П-K13	295	50,26	0,02279
77071V/14-14	ЛВ-V.30.36.36-П-K14	290	49,63	0,02249
77071V/15-15	ЛВ-V.30.36.36-П-K15	285	49,00	0,02219
77071V/16-16	ЛВ-V.30.36.36-П-K16	280	48,37	0,02189
77071V/17-17	ЛВ-V.30.36.36-П-K17	275	47,74	0,02159
77071V/18-18	ЛВ-V.30.36.36-П-K18	270	47,11	0,02129
77071V/19-19	ЛВ-V.30.36.36-П-K19	265	46,48	0,02099
77471V	ЛВ-V.30.36.26-П	260	45,85	0,02069
77071V/21-21	ЛВ-V.30.36.36-П-K21	255	45,22	0,02039
77071V/22-22	ЛВ-V.30.36.36-П-K22	250	44,59	0,02009
77071V/23-23	ЛВ-V.30.36.36-П-K23	245	43,96	0,01979
77071V/24-24	ЛВ-V.30.36.36-П-K24	240	43,33	0,01949
77071V/25-25	ЛВ-V.30.36.36-П-K25	235	42,70	0,01919
77071V/26-26	ЛВ-V.30.36.36-П-K26	230	42,07	0,01889
77071V/27-27	ЛВ-V.30.36.36-П-K27	225	41,44	0,01859
77071V/28-28	ЛВ-V.30.36.36-П-K28	220	40,81	0,01829
77071V/29-29	ЛВ-V.30.36.36-П-K29	215	40,18	0,01799
77071V/30-30	ЛВ-V.30.36.21-П	210	39,55	0,01769

Допустимое отклонение фактической массы от номинальной может составлять до 10%.

					Арм.			
Изм	Лист	№ документа	Подп.	Дата	Лоток водоотводный V-образный	Лит.	Масса	Масштаб
Разраб.								1:10
Пров.								
Т. контр						Лист	Листов 1	
Н. контр					Полимербетон СТО 72566411-1.03-2016			
Утв.								