
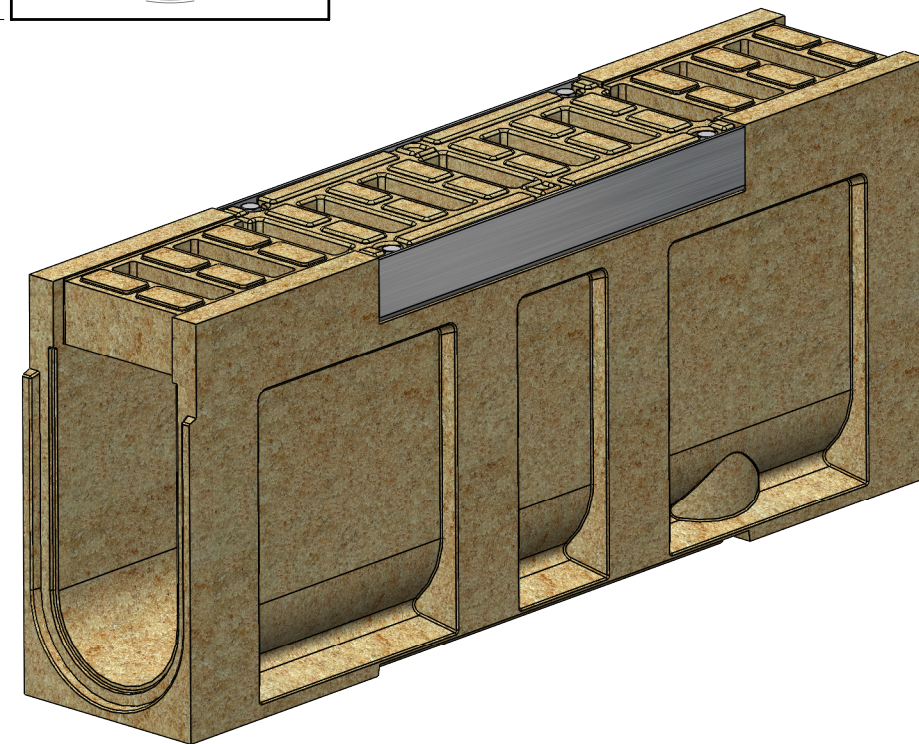
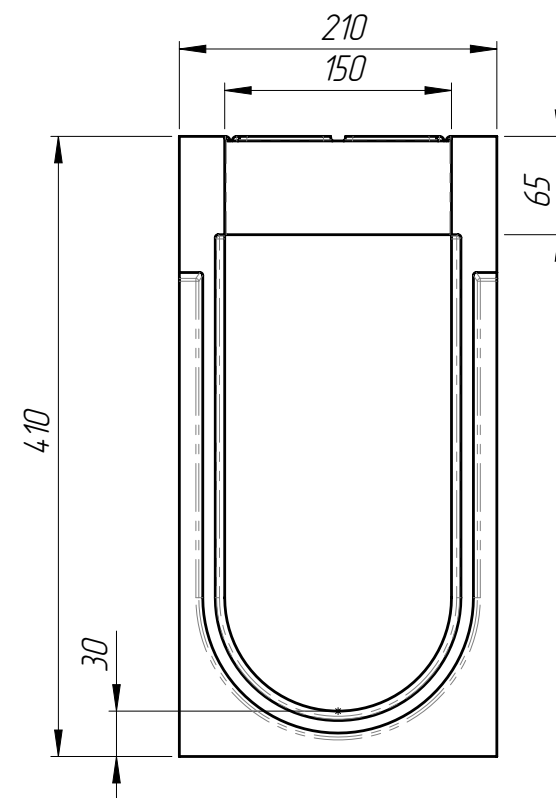


Инв. № подл.	Подп. и дата	Взам. инв.	Инв. № дубл.	Подп. и дата

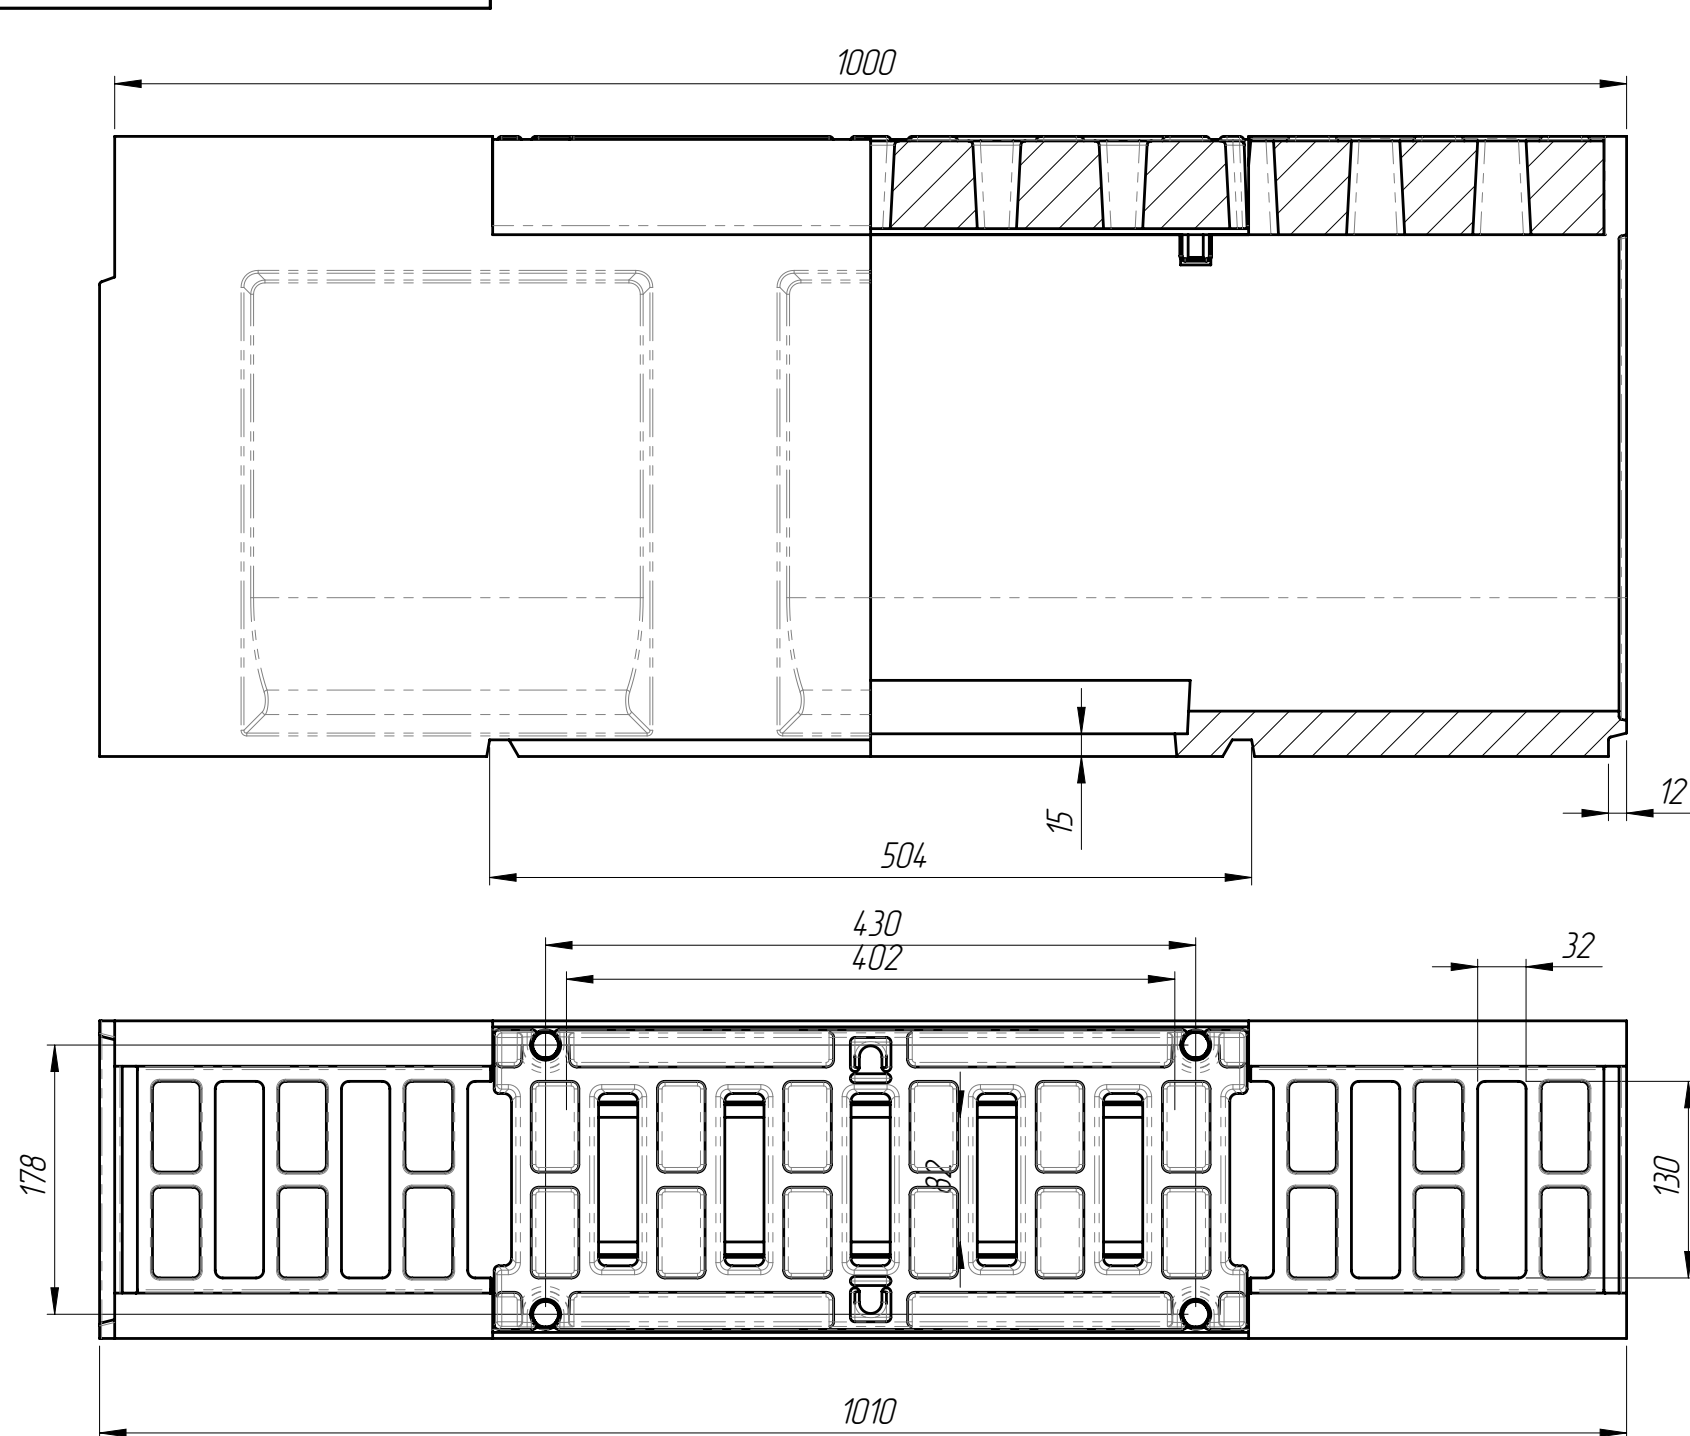

1. Допустимое отклонение фактической массы от номинальной может составлять до 8%
2. Решетка: РВ-15.20.50-П-Щ5-БМВ (арт.4215Щ)
3. Крепеж для решетки:
 - Болт М10х70 DIN 933 (или Болт М10х70 ГОСТ 7798) – 4 шт
 - Гайка М10 DIN 557 квадрат – 4 шт
 - Шайба А.10 ГОСТ 11371-78 – 4 шт

					БМВ-15.21.41-ПРПУ-П-Щ5							Арм. 0729058П							
					Блок монолитный водоотводный ревизионный для пескоуловителя с решеткой							Лит.		Масса		Масштаб			
Изм	Лист	№ документа		Подп.								Дата				6167		1:5	
Разраб.	Сметанин А.С.																		
Пров.																			
Т. контр													Лист 1		Листов 1				
Н. контр						Полимербетон													
Утв.																			

Копировал

Формат А3