
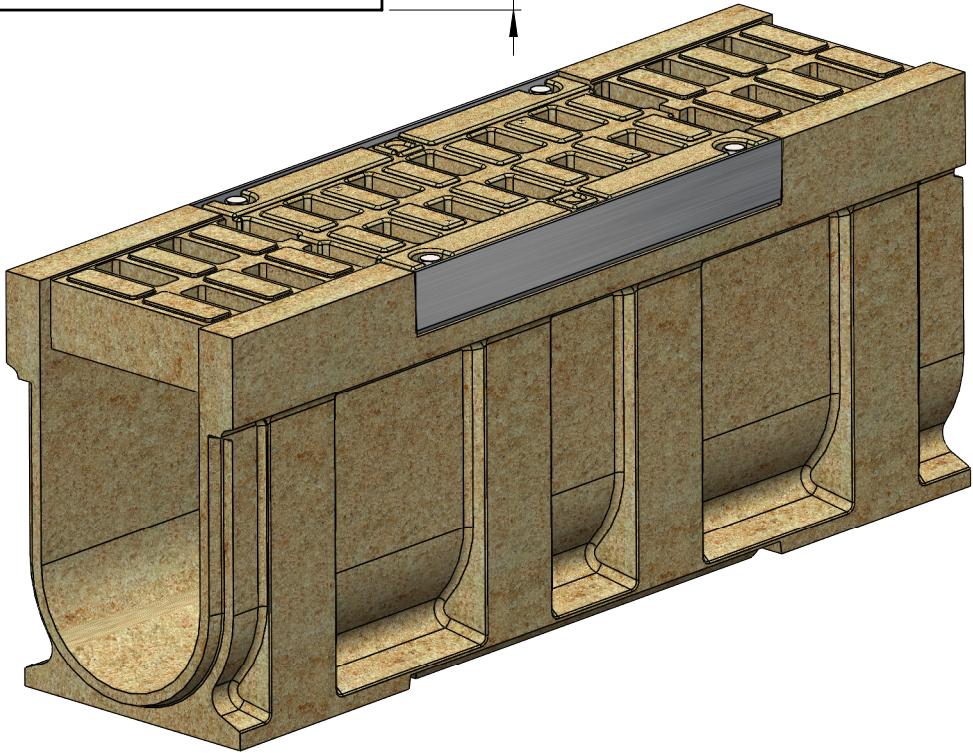
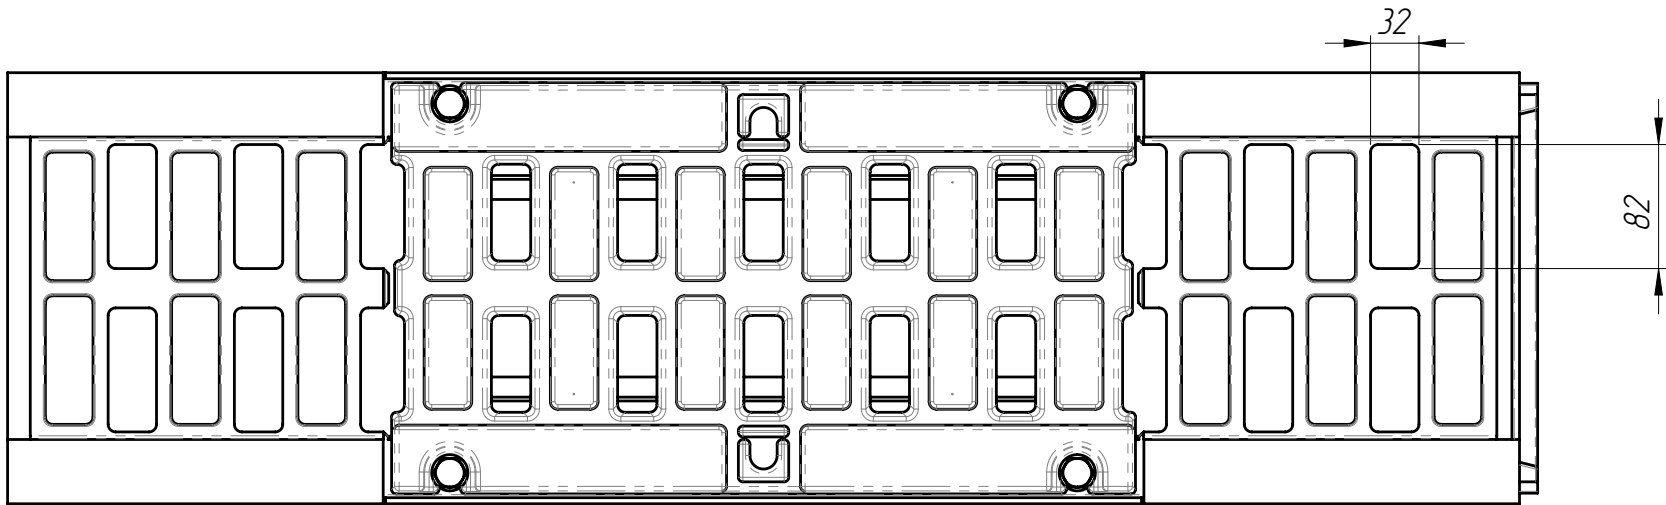
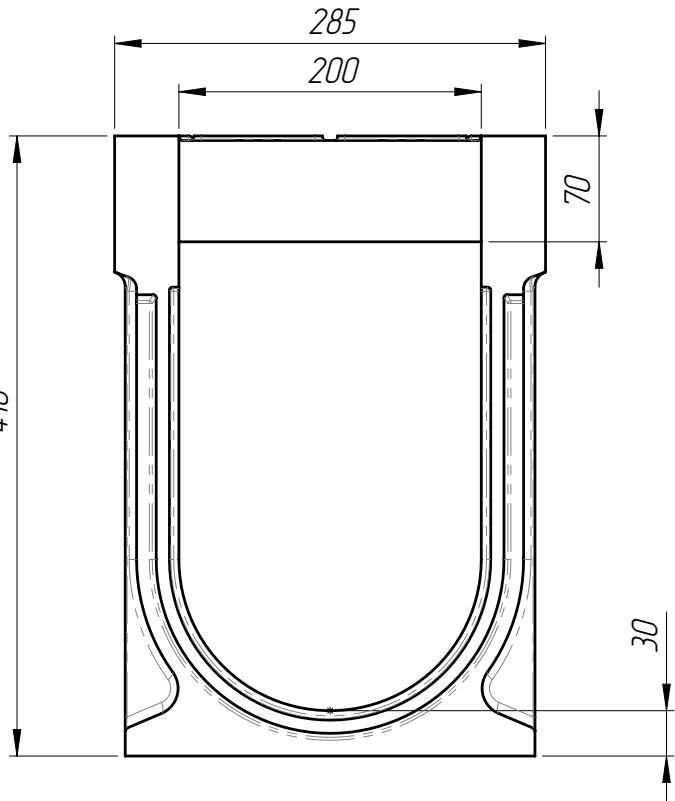


Перв. примен.					
Справ. №					
Подп. и дата					
Инв. № дудл.					
Взам инв.					
Подп. и дата					
Инв. № подл.					

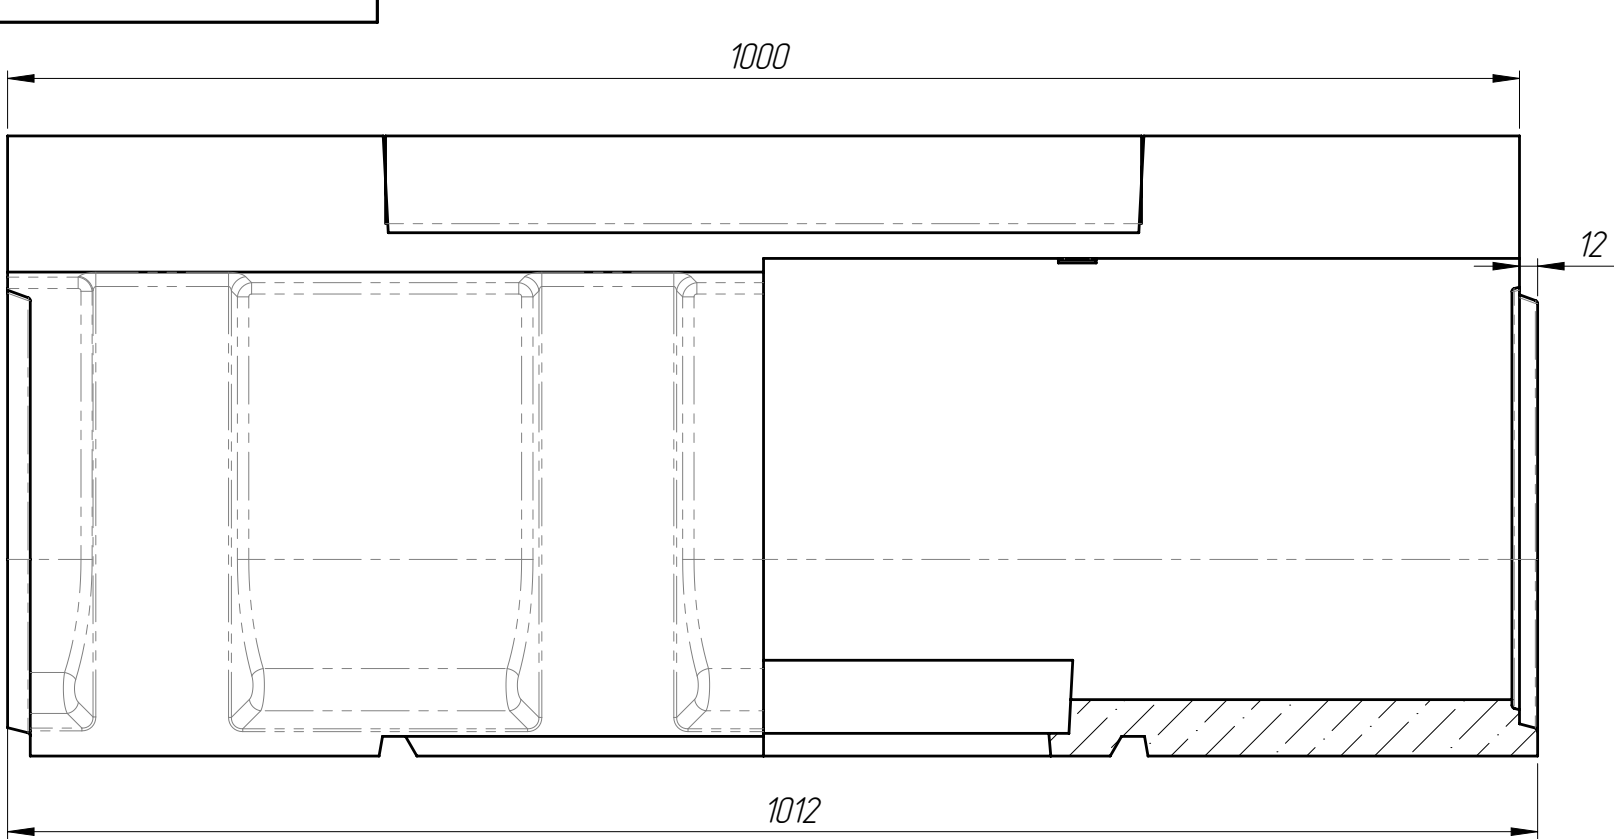

1. Допустимое отклонение фактической массы от номинальной может составлять до 8%
2. Решетка: РВ-20.27.50-П-Щ5-БМВ (арт.45П5Щ)
3. Крепеж для решетки:
- Болт М12х70 DIN 933 (или Болт М10х70 ГОСТ 7798) - 4 шт
- Гайка М12 DIN 557 квадрат - 4 шт
- Шайба 12 ГОСТ 11371-78 - 4 шт

					БМВ-20.29.41-ПРПУ-П-Щ4					Арт.	0759548П
					Блок монолитный водоотводный ревизионный для пескоуловителя	Лит.	Масса	Масштаб			
Изм	Лист	№ документа	Подп.	Дата				80.17	1:5		
Разраб.											
Пров.											
Т. контр											
						Лист 1		Листов 1			
Н. контр					Полимербетон						
Утв.											