
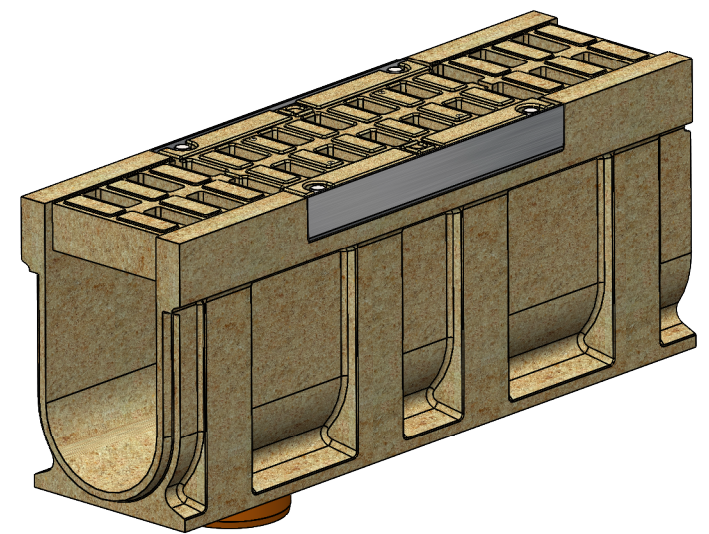
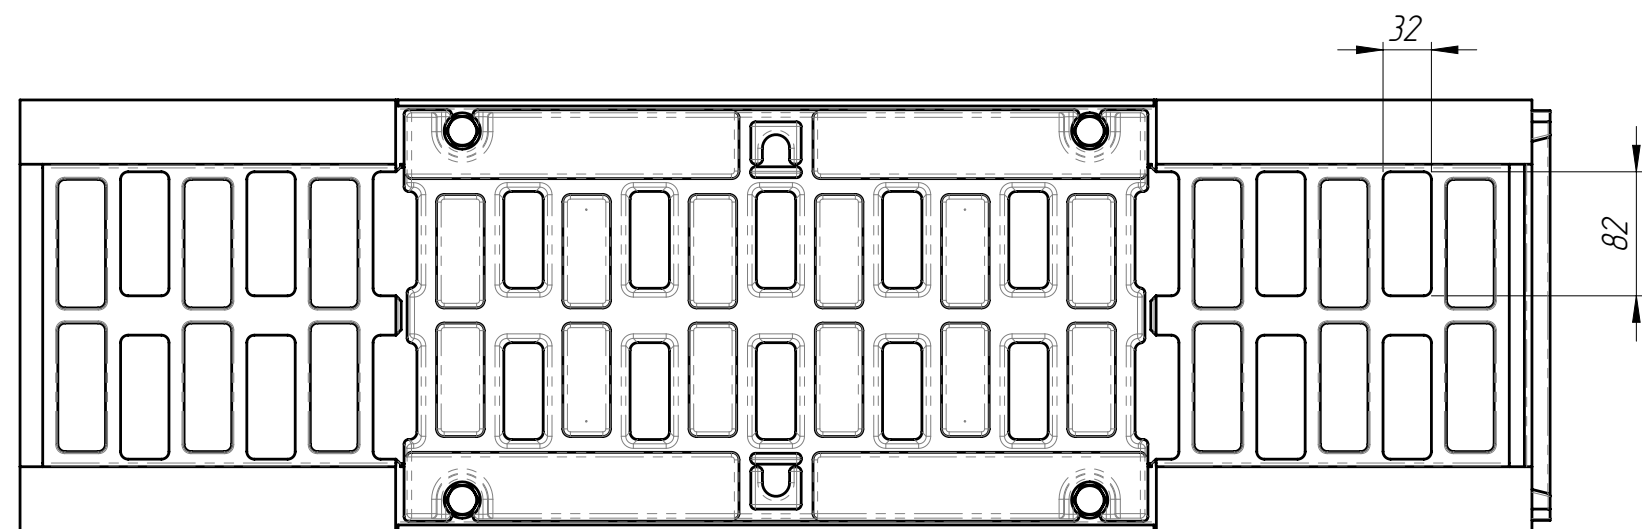
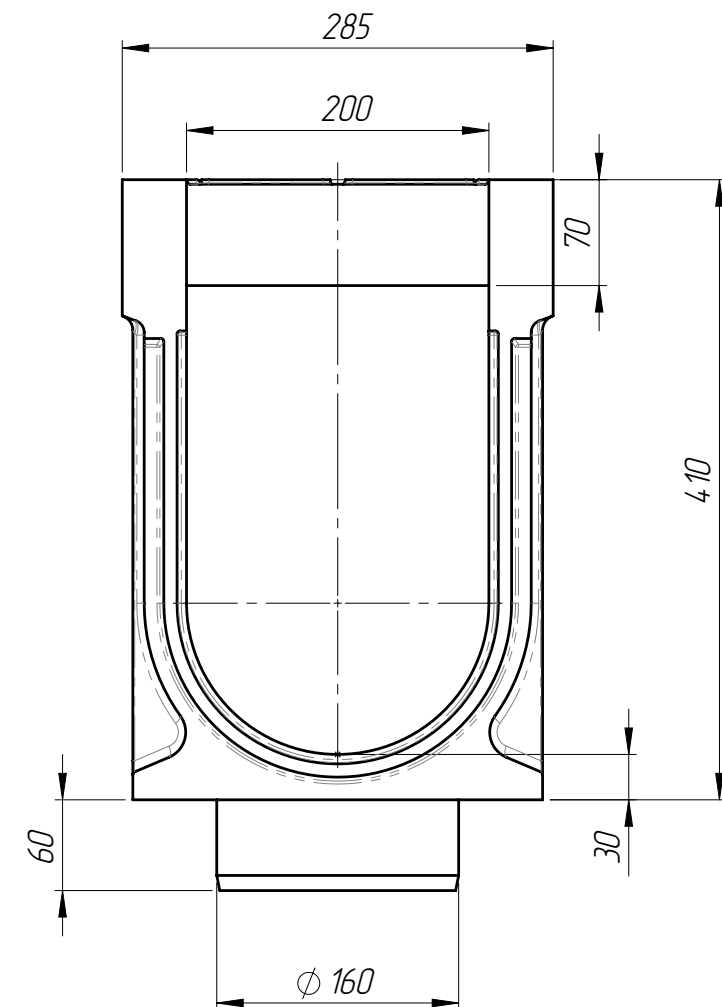


Инв. № подл.	Подп. и дата	Взам. инв.	Инв. № дубл.	Подп. и дата

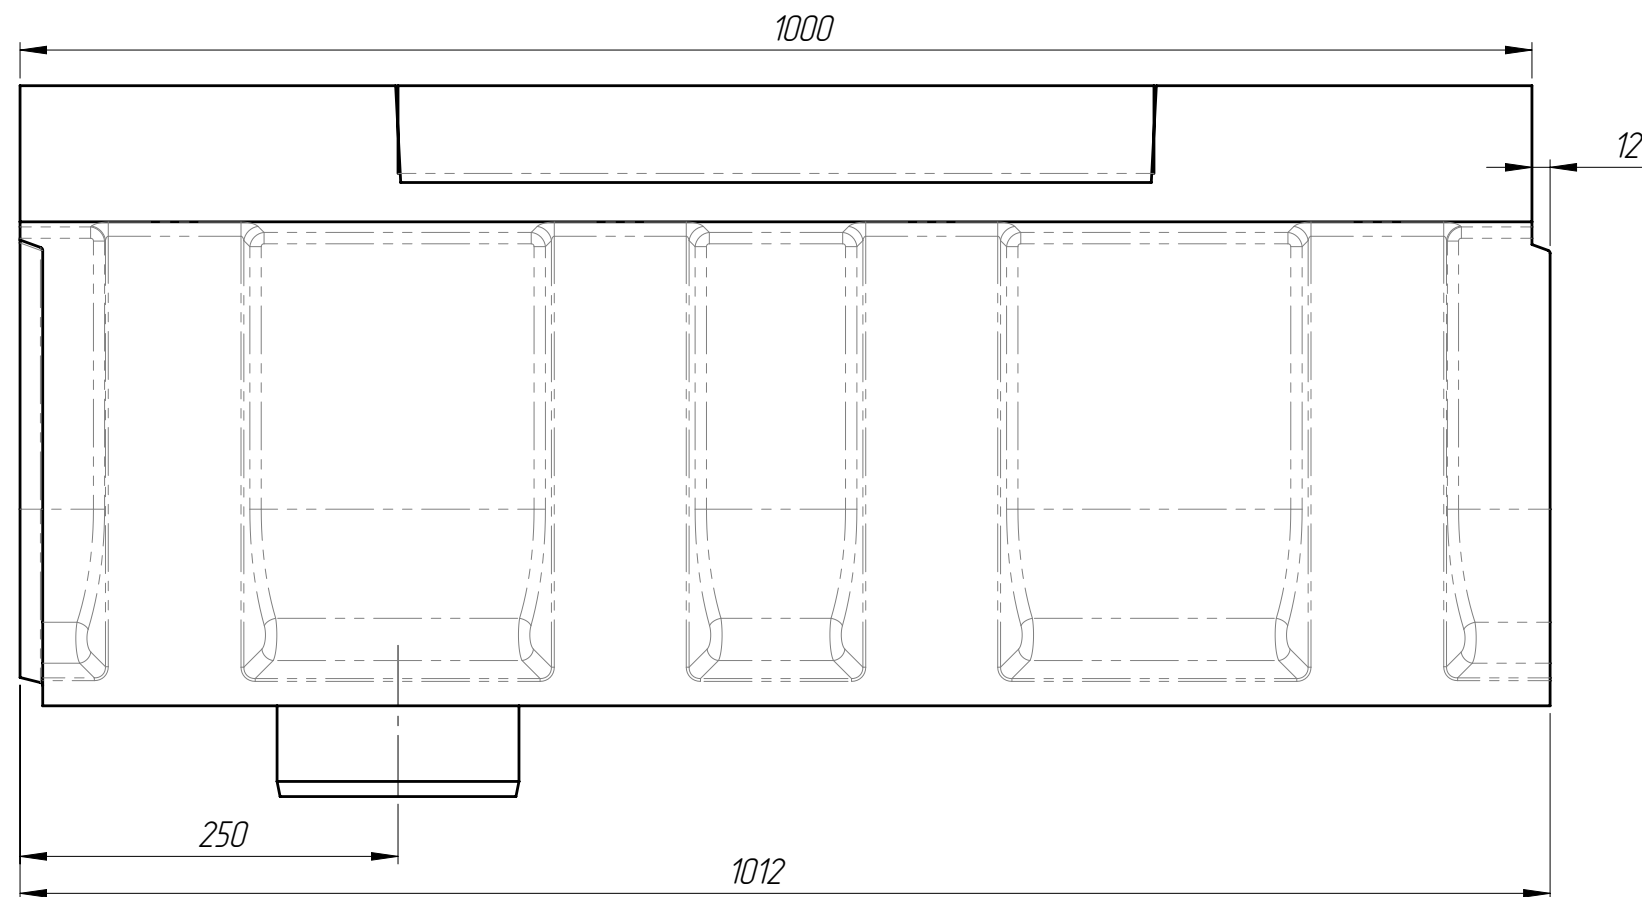

1. Допустимое отклонение фактической массы от номинальной может составлять до 8%
2. Решетка: РВ-20.27.50-П-Щ5-БМВ (арт.4575Щ)
3. Крепеж для решетки:
 - Болт М12х70 DIN 933 (или Болт М12х70 ГОСТ 7798) – 4 шт
 - Гайка М12 DIN 557 квадрат – 4 шт
 - Шайба 12 ГОСТ 11371-78 – 4 шт

					БМВ-20.29.41-ПР-ПВ-Щ5			Арт. 075955709П	
					Блок монолитный водоотводный ревизионный с вертикальным выпуском	Лит.	Масса	Масштаб	
Изм.	Лист	N документа	Подп.	Дата					
Разраб.							83.80	1:5	
Пров.									
Т. контр						Лист 1	Листов 1		
					Полимербетон				
Н. контр									
Утв.									

Копировал

Формат АЗ