
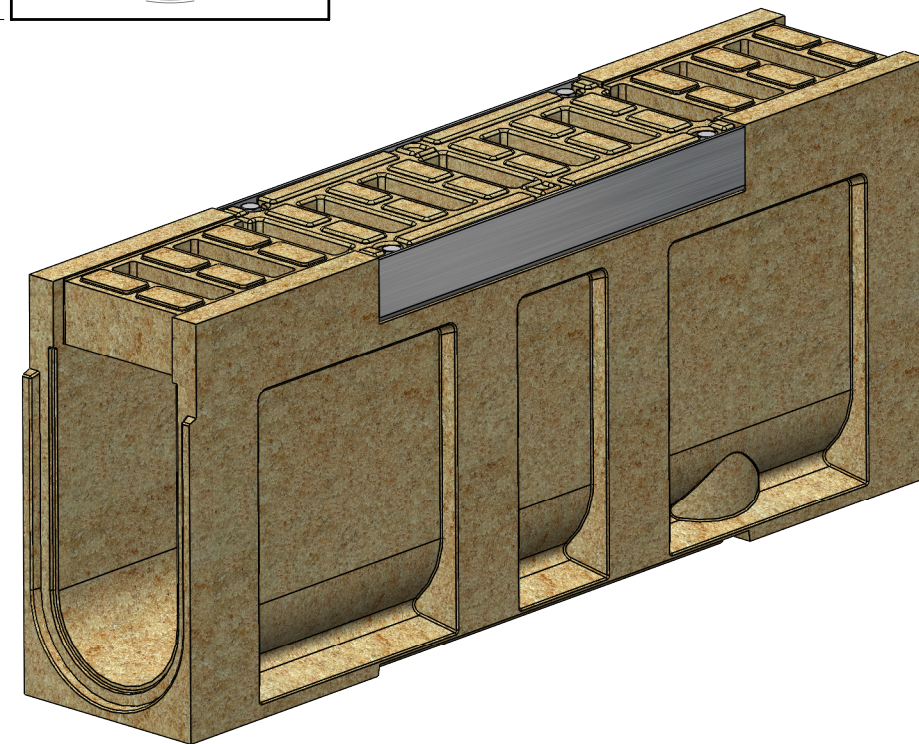
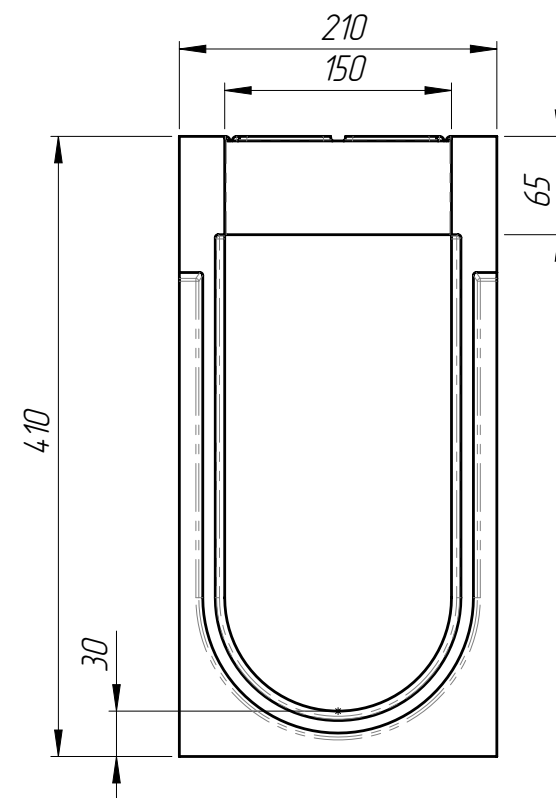


Инв. № подл.	Подп. и дата	Взам. инв.	Инв. № дубл.	Подп. и дата

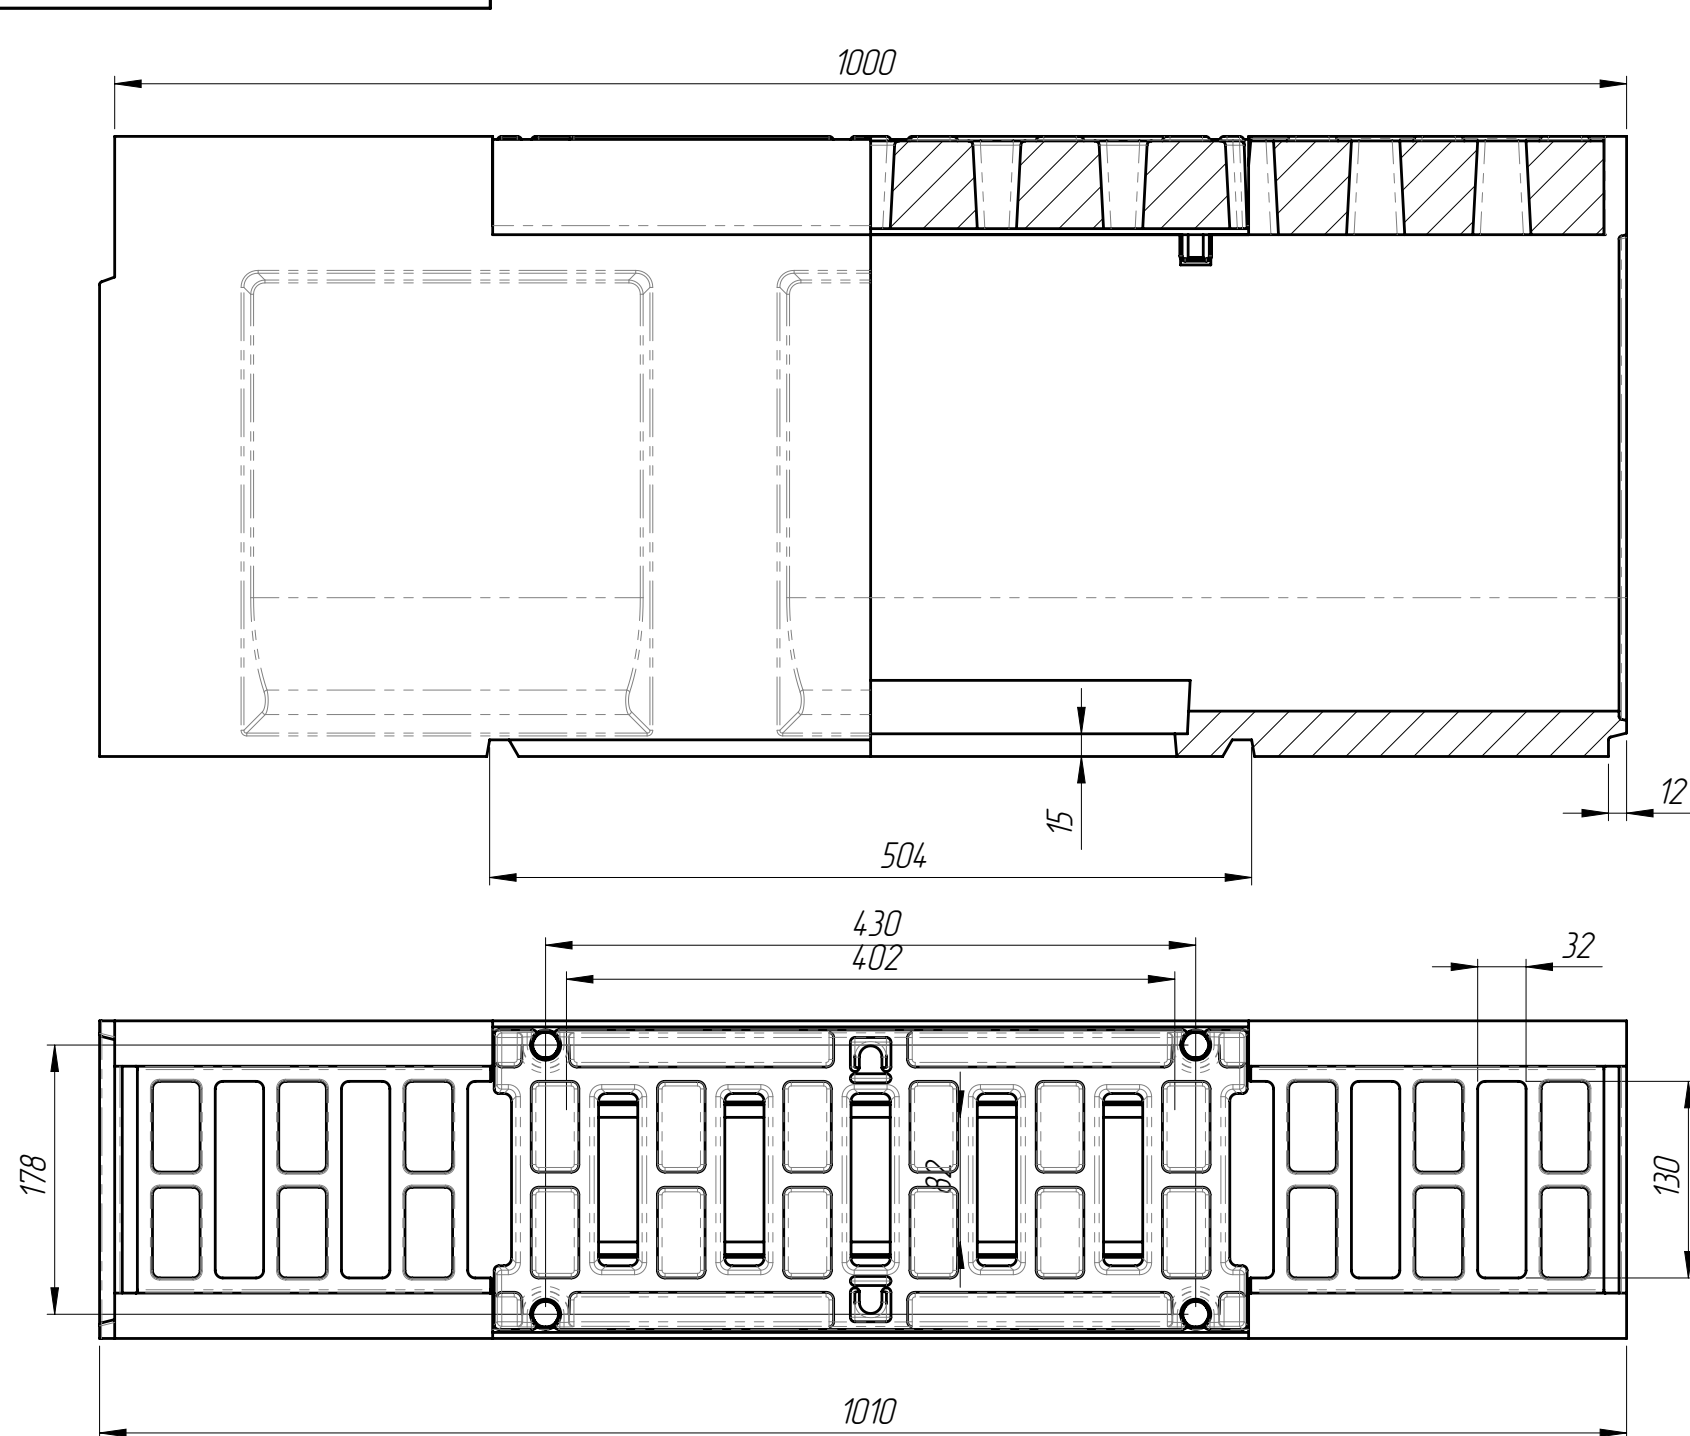

1. Допустимое отклонение фактической массы от номинальной может составлять до 8%
2. Решетка: РВ-15.20.50-П-Щ5-БМВ (арт.4215Щ)
3. Крепеж для решетки:
 - Болт М10х70 DIN 933 (или Болт М10х70 ГОСТ 7798) – 4 шт
 - Гайка М10 DIN 557 квадрат – 4 шт
 - Шайба А.10 ГОСТ 11371-78 – 4 шт

					БМВ-15.21.41-ПРПУ-П-Щ4					Арм. 0729048П				
					Блок монолитный водоотводный ревизионный для пескоуловителя с решеткой					Лит.	Масса	Масштаб		
Изм	Лист	N документа	Подп.	Дата									6167	1:5
Разраб.	Сметанин А.С.													
Пров.														
Т. контр										Лист 1	Листов 1			
					Полимербетон									
Н. контр														
Утв.														

Копировал

Формат А3