
Схема установки тяжелого стального бордюра на стыке плитка-резина

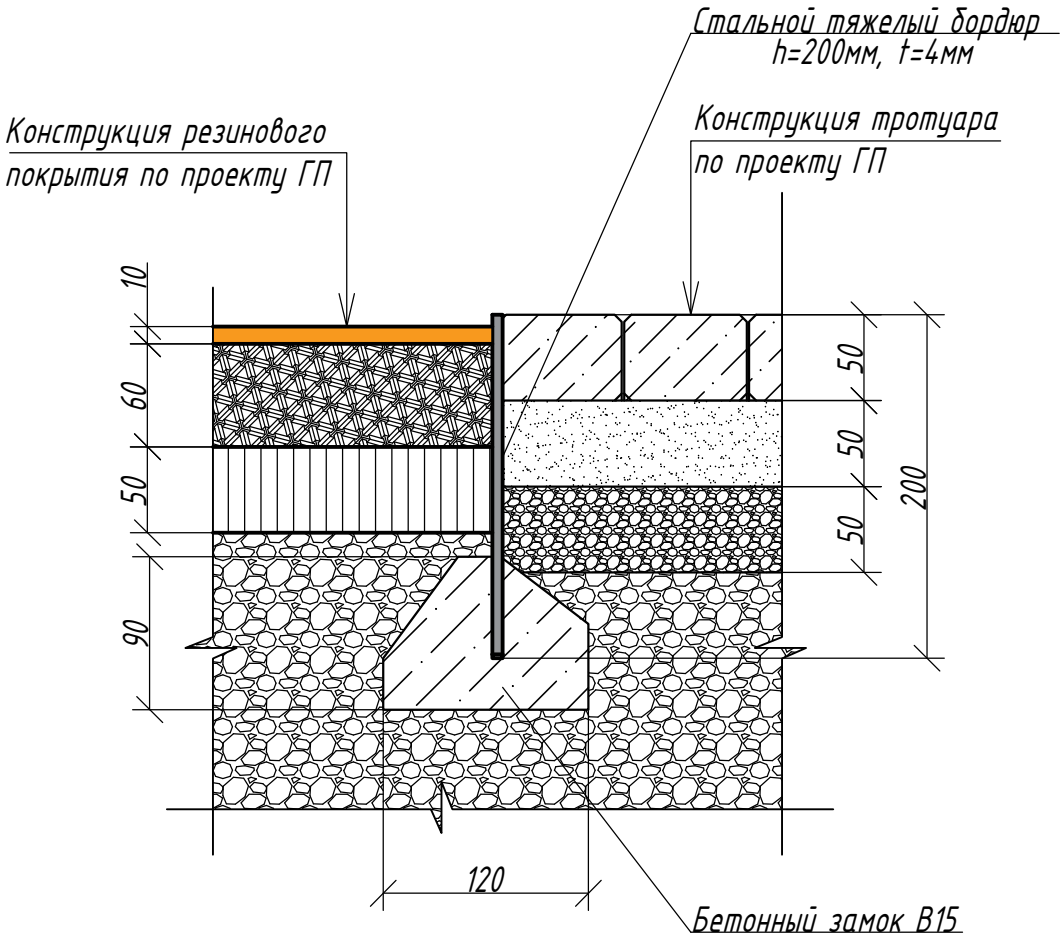

1. Схема установки является рекомендательной.

Согласовано

Взам. инв. №

Подп. и дата

Инв. № подл.

Изм.	Кол.уч	Лист	№док.	Подпись	Дата			
Разработал		Дьякова					Стадия	Лист	Листов
Проверил		Лаврентьева							
Утвердил		Романенко				Схема установки тяжелого стального бордюра на стыке плитка-резина			

standartpark

Формат А4