


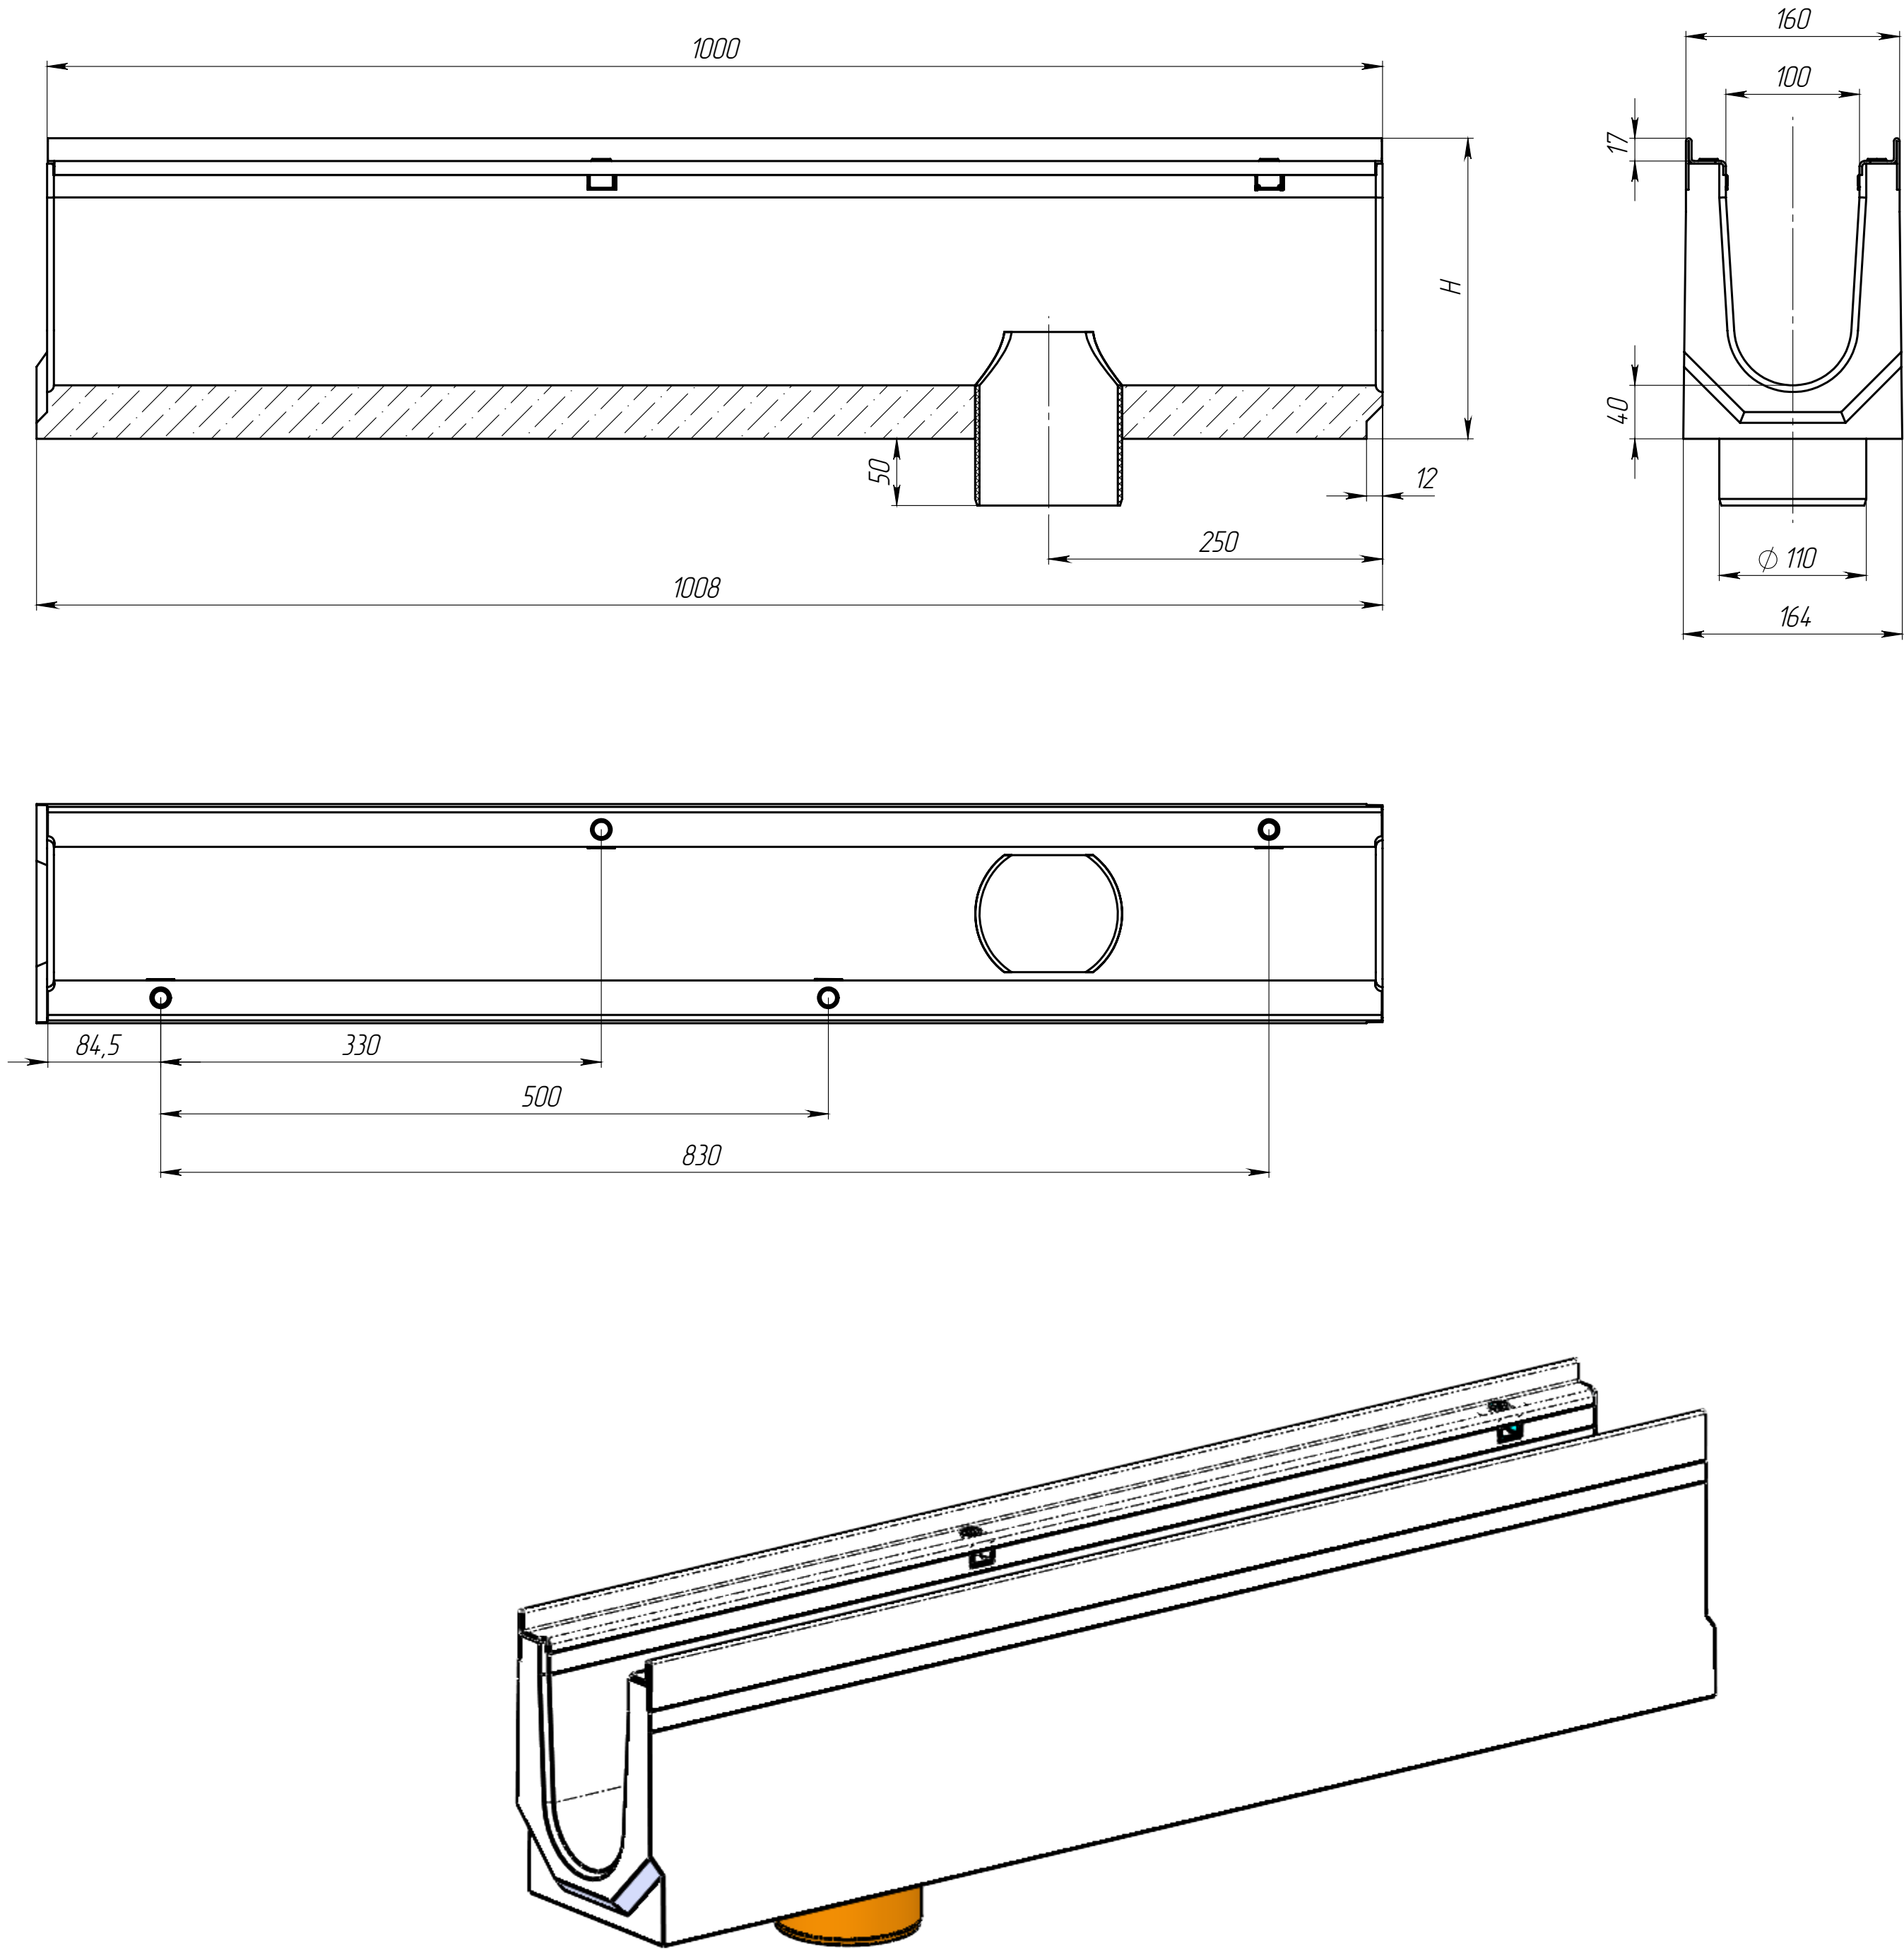

Артикул	Обозначение	Н, мм	Масса, кг	Объем бетона м.куб.
4067609	ЛВ-10.16.23-БВ-3	230	45,17	0,0182
4067609/01-01	ЛВ-10.16.23-БВ-К01-3	225	44,47	0,0179
4067609/02-02	ЛВ-10.16.23-БВ-К02-3	220	43,76	0,0176
4067609/03-03	ЛВ-10.16.23-БВ-К03-3	215	43,06	0,0173
4007609	ЛВ-10.16.21-БВ-3	210	42,35	0,0170
4007609/01-01	ЛВ-10.16.21-БВ-К01-3	205	41,65	0,0167
4007609/02-02	ЛВ-10.16.21-БВ-К02-3	200	40,94	0,0164
4007609/03-03	ЛВ-10.16.21-БВ-К03-3	195	40,24	0,0161
4007609/04-04	ЛВ-10.16.21-БВ-К04-3	190	39,53	0,0158
4007609/05-05	ЛВ-10.16.21-БВ-К05-3	185	38,83	0,0155
4007609/06-06	ЛВ-10.16.21-БВ-К06-3	180	38,12	0,0152
4007609/07-07	ЛВ-10.16.21-БВ-К07-3	175	37,42	0,0149
4007609/08-08	ЛВ-10.16.21-БВ-К08-3	170	36,71	0,0146
4007609/09-09	ЛВ-10.16.21-БВ-К09-3	165	36,01	0,0143
4057609	ЛВ-10.16.16-БВ-3	160	35,30	0,0140
4007609/11-11	ЛВ-10.16.21-БВ-К11-3	155	34,60	0,0137
4007609/12-12	ЛВ-10.16.21-БВ-К12-3	150	33,89	0,0134
4007609/13-13	ЛВ-10.16.21-БВ-К13-3	145	33,19	0,0131
4007609/14-14	ЛВ-10.16.21-БВ-К14-3	140	32,48	0,0128
4007609/15-15	ЛВ-10.16.21-БВ-К15-3	135	31,78	0,0125
4007609/16-16	ЛВ-10.16.21-БВ-К16-3	130	31,07	0,0122
4007609/17-17	ЛВ-10.16.21-БВ-К17-3	125	30,37	0,0119
4007609/18-18	ЛВ-10.16.21-БВ-К18-3	120	29,66	0,0116

Допустимое отклонение фактической массы от номинальной может составлять до 8%

Изм. / лист

Разраб.

Пров.

Т. контр

Н. контр

Утв.

N документа

Девяткин О.И.

Сметанин А.С.

Подп.

Дата

05.07.18

Лоток водоотводный
серии Drive C-класса

Бетон В35
СТО 72566411-102-2012

Лист

Масса

Масштаб

1:4

Листов 1

Арт.

standartpark