


Инв. № подл.	Подп. и дата	Взам. инв.	Инв. № дубл.	Подп. и дата

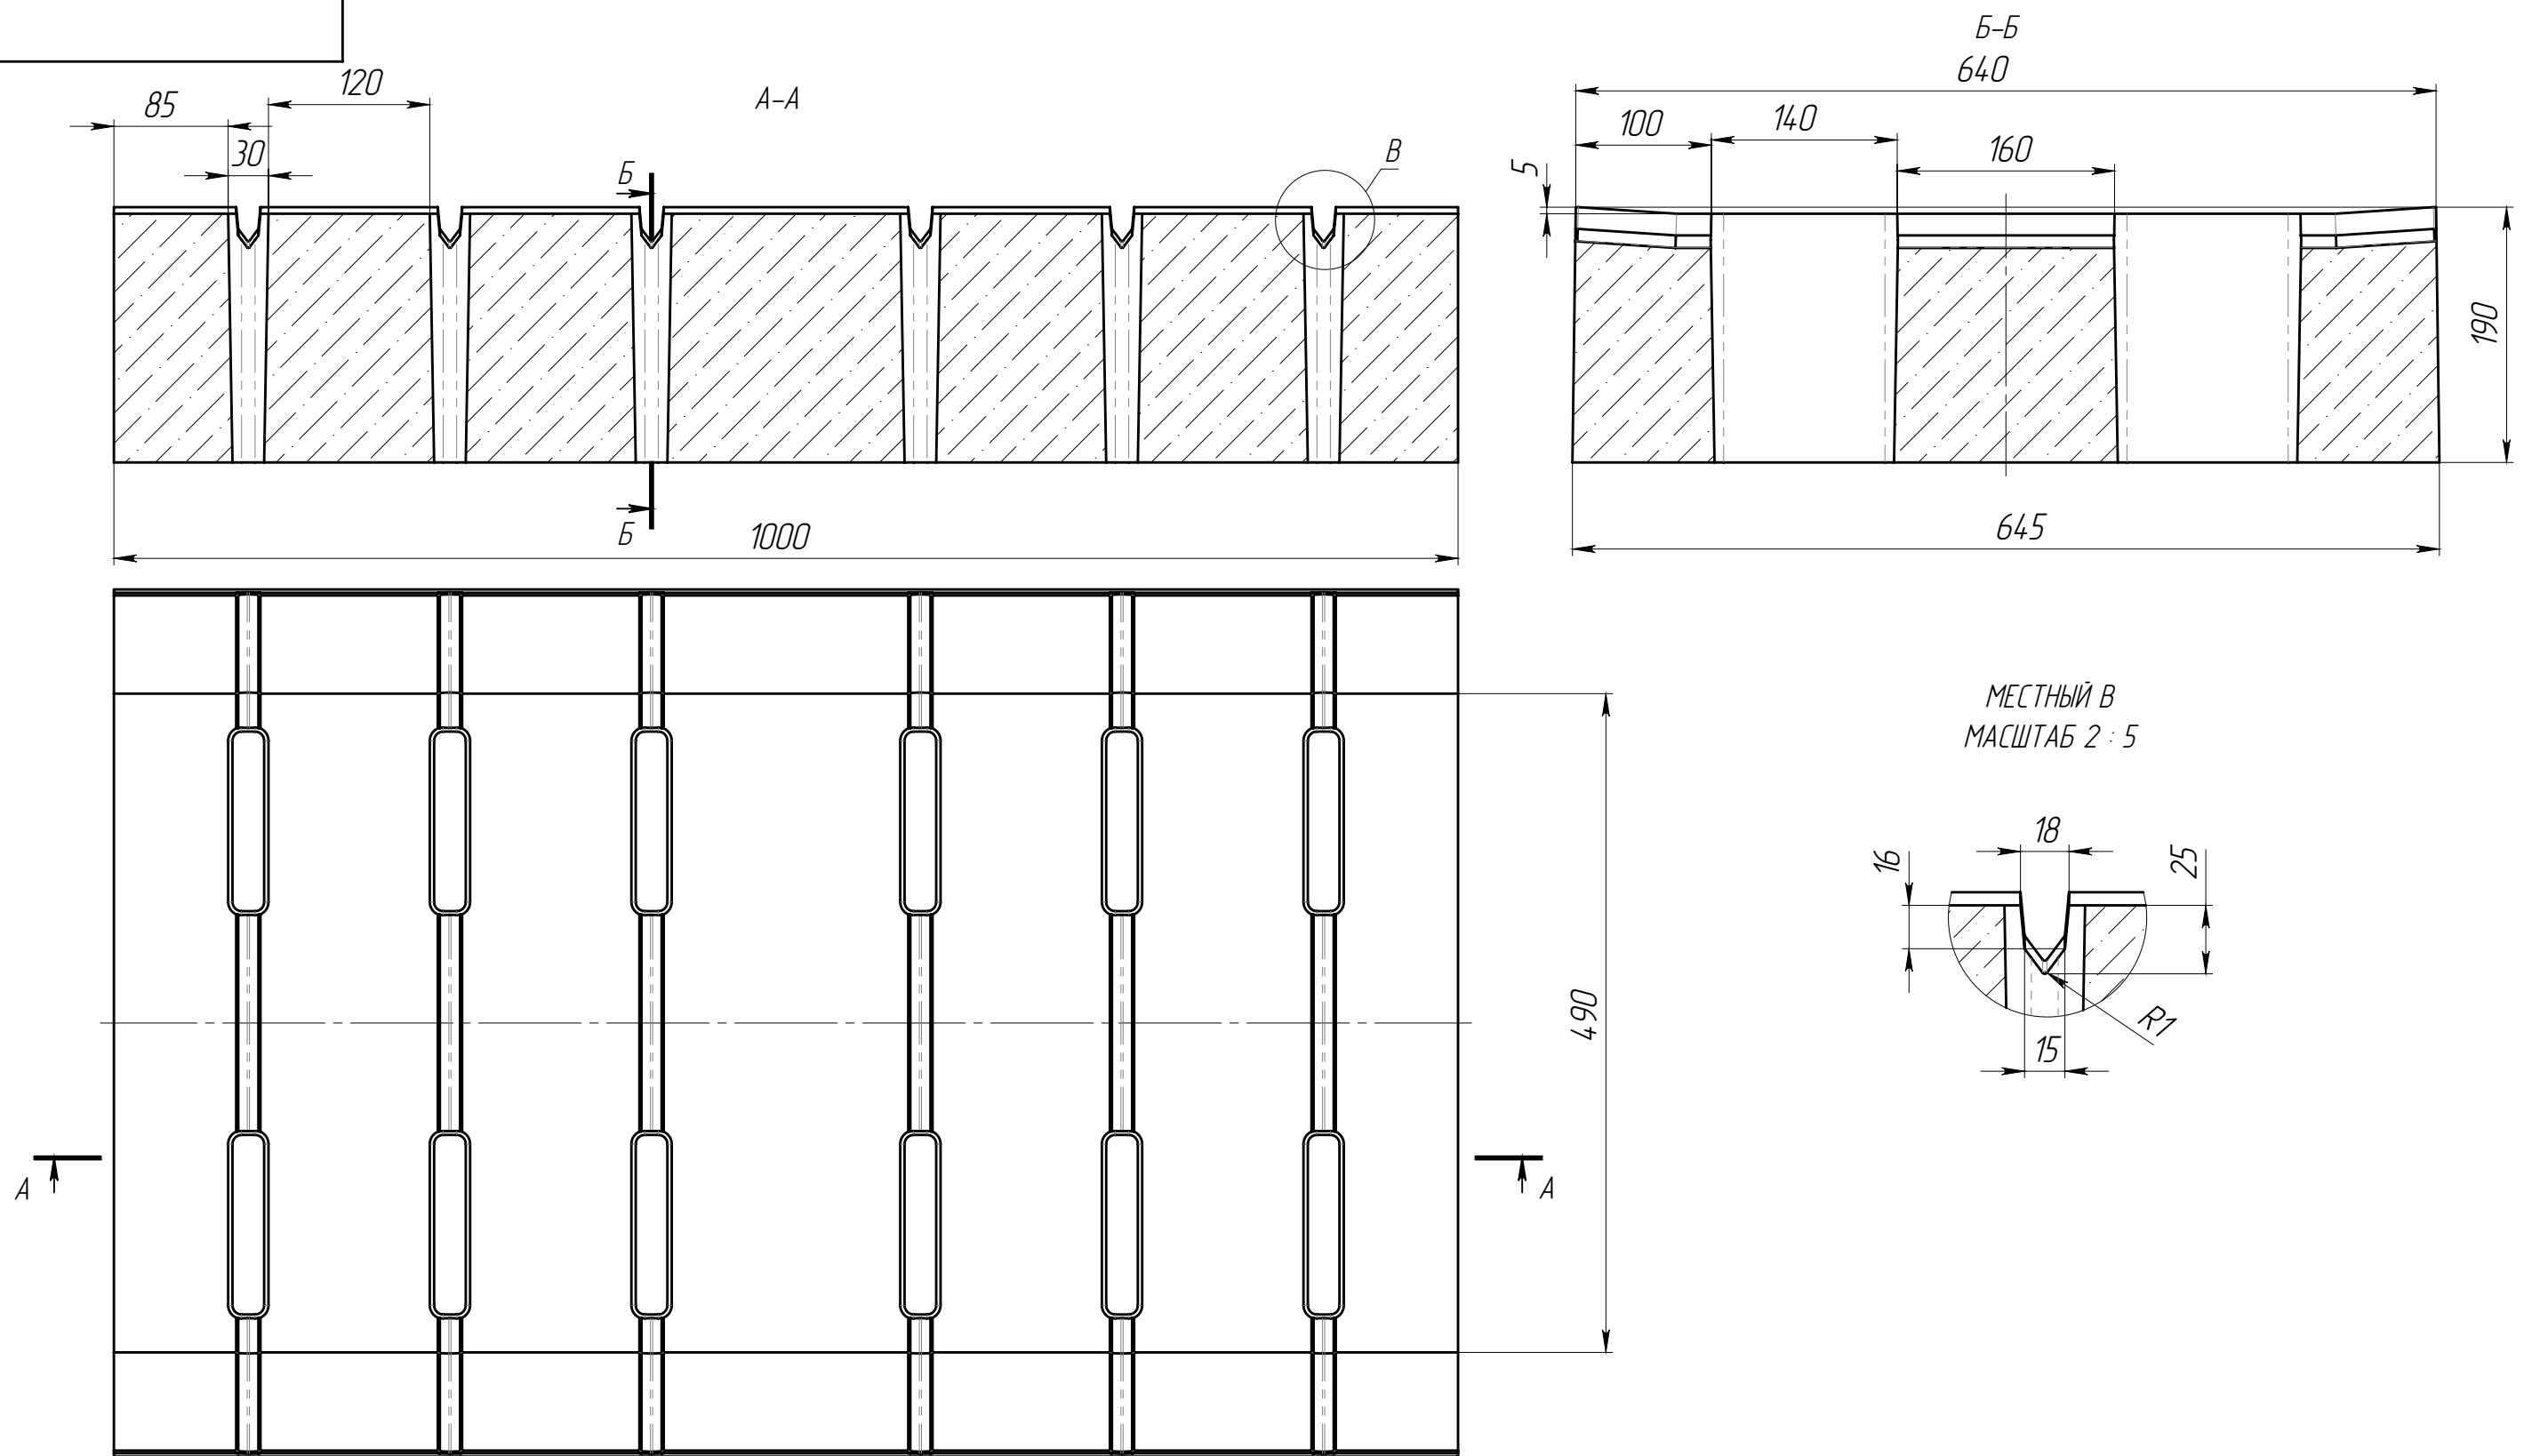

					РВ-50.64.19-Б-ЩпЗ-ЛВ	Арм.		29БЗЩФ
Изм./Лист	№ документа	Подп.	Дата	Решетка водоприемная	Лит.	Масса	Масштаб	
Разраб.	Сметанин А.С.					259.70	1:5	
Пров.								
Т. контр					Лист	Листов 1		
								
Н. контр								
Утв.								

Копировал

Формат А3