
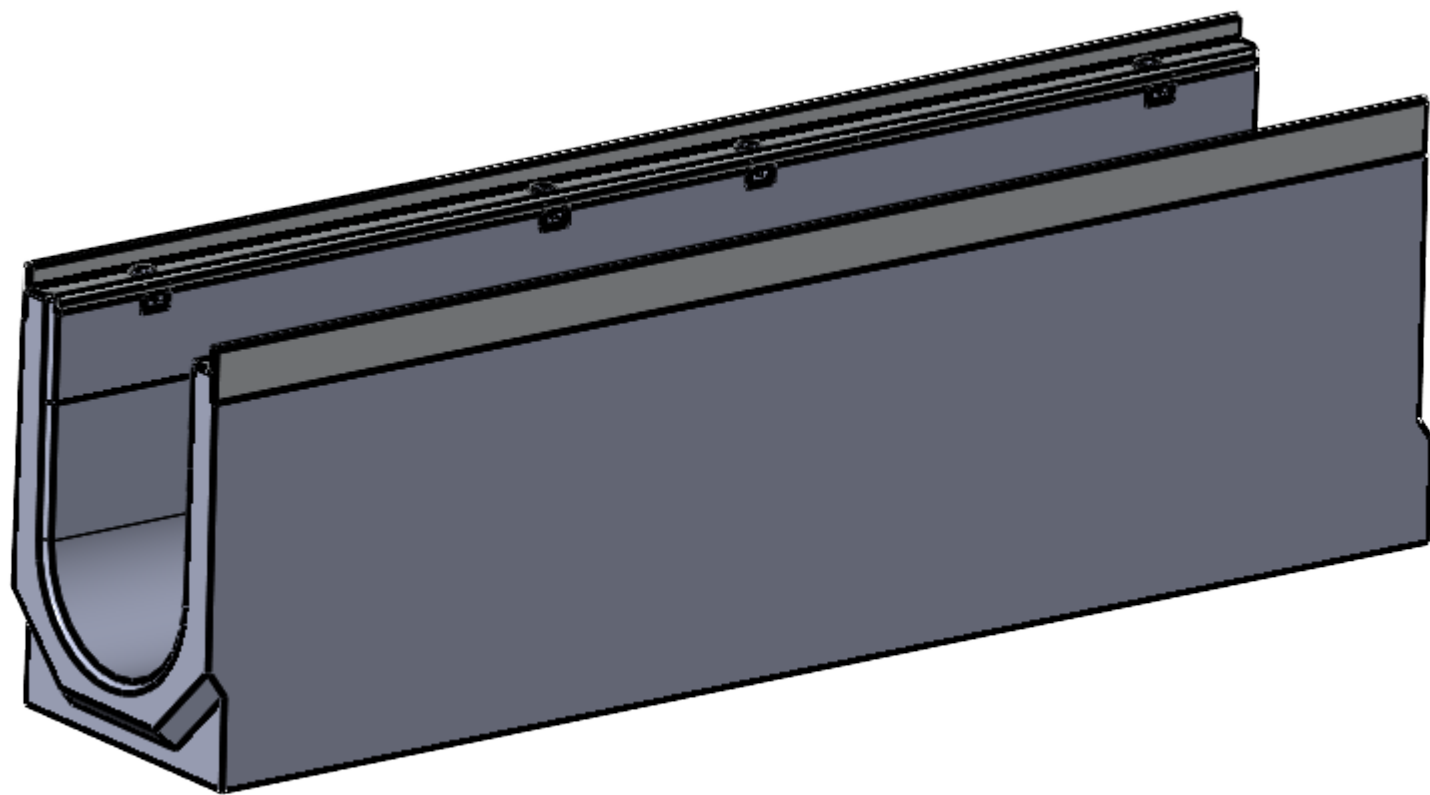
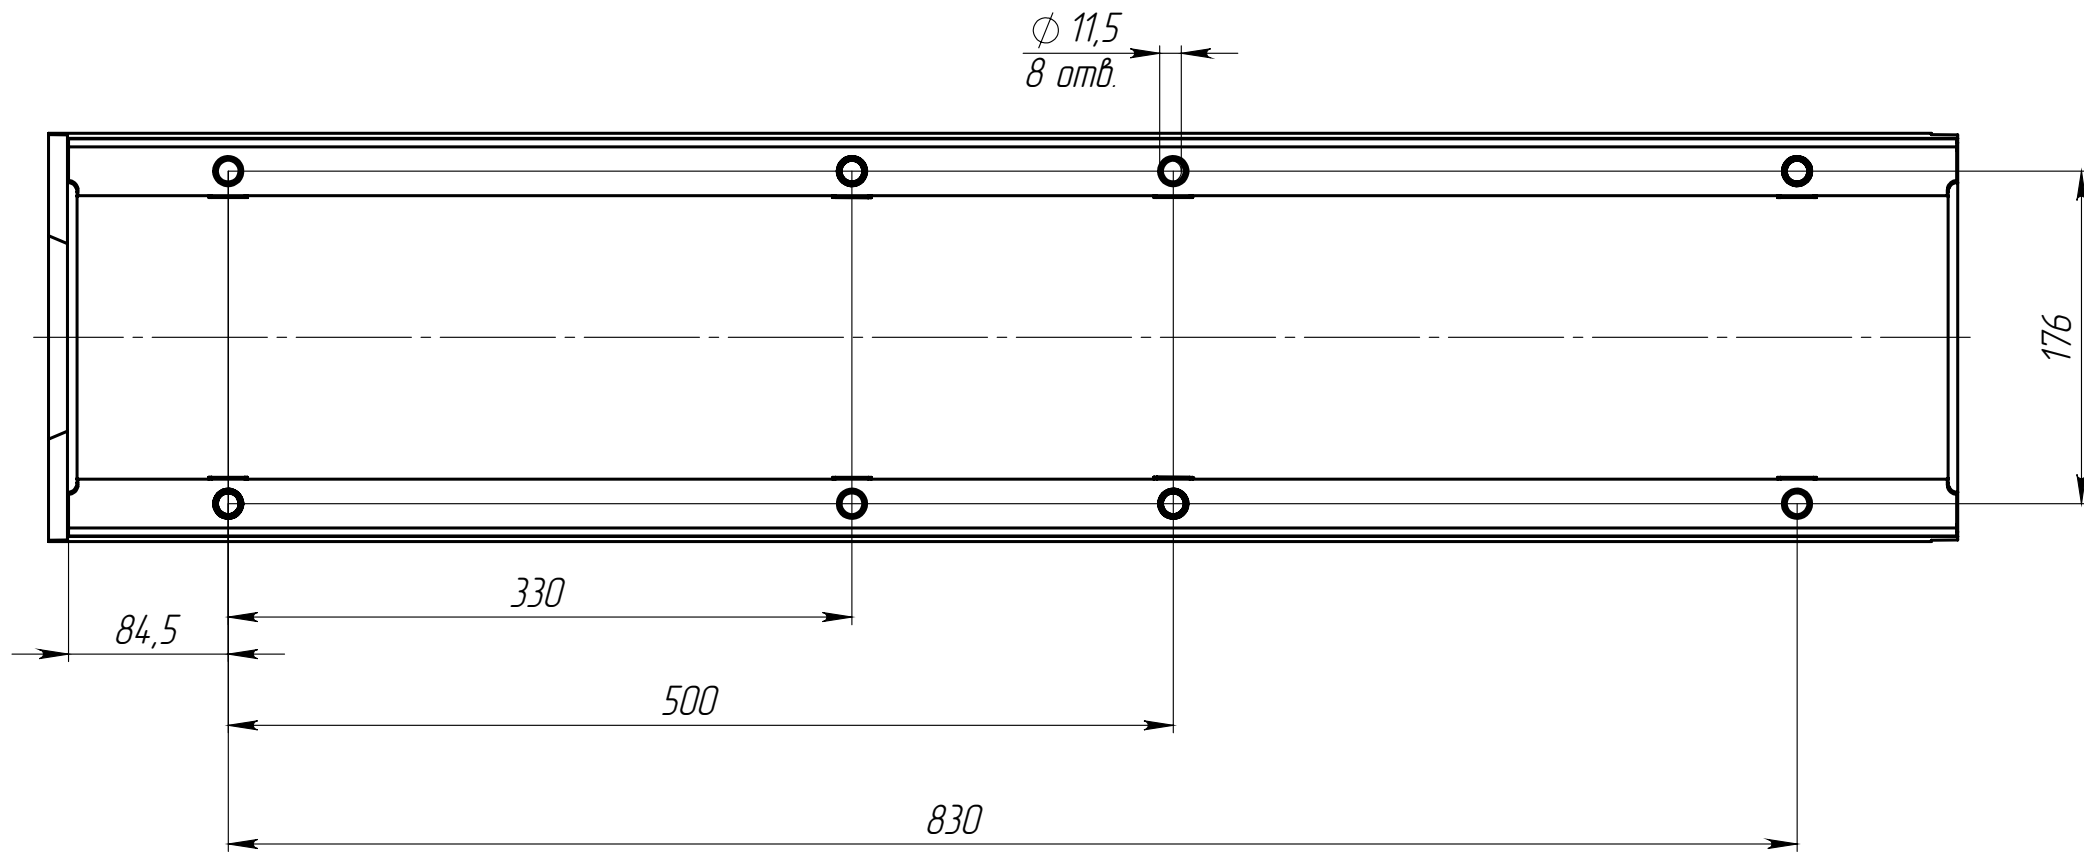
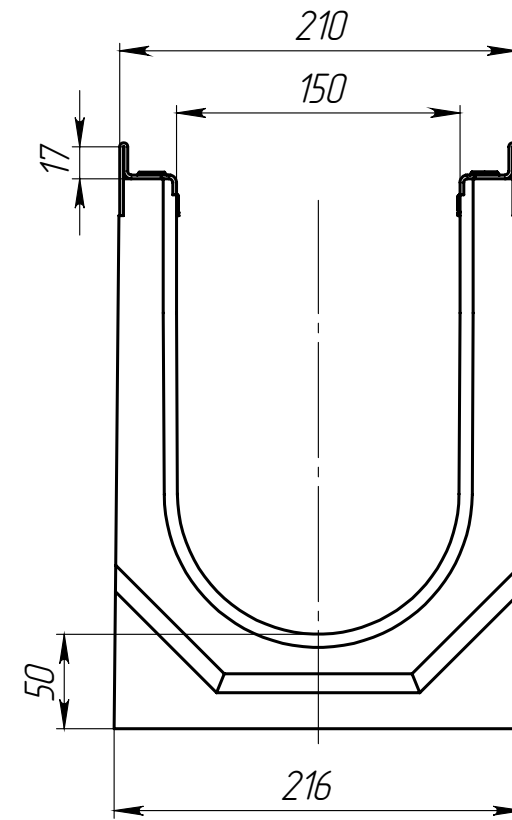


Справ. №	Перв. примен.

Инв. № подл.	Подп. и дата	Взам инв.	Инв. № дубл.	Подп. и дата

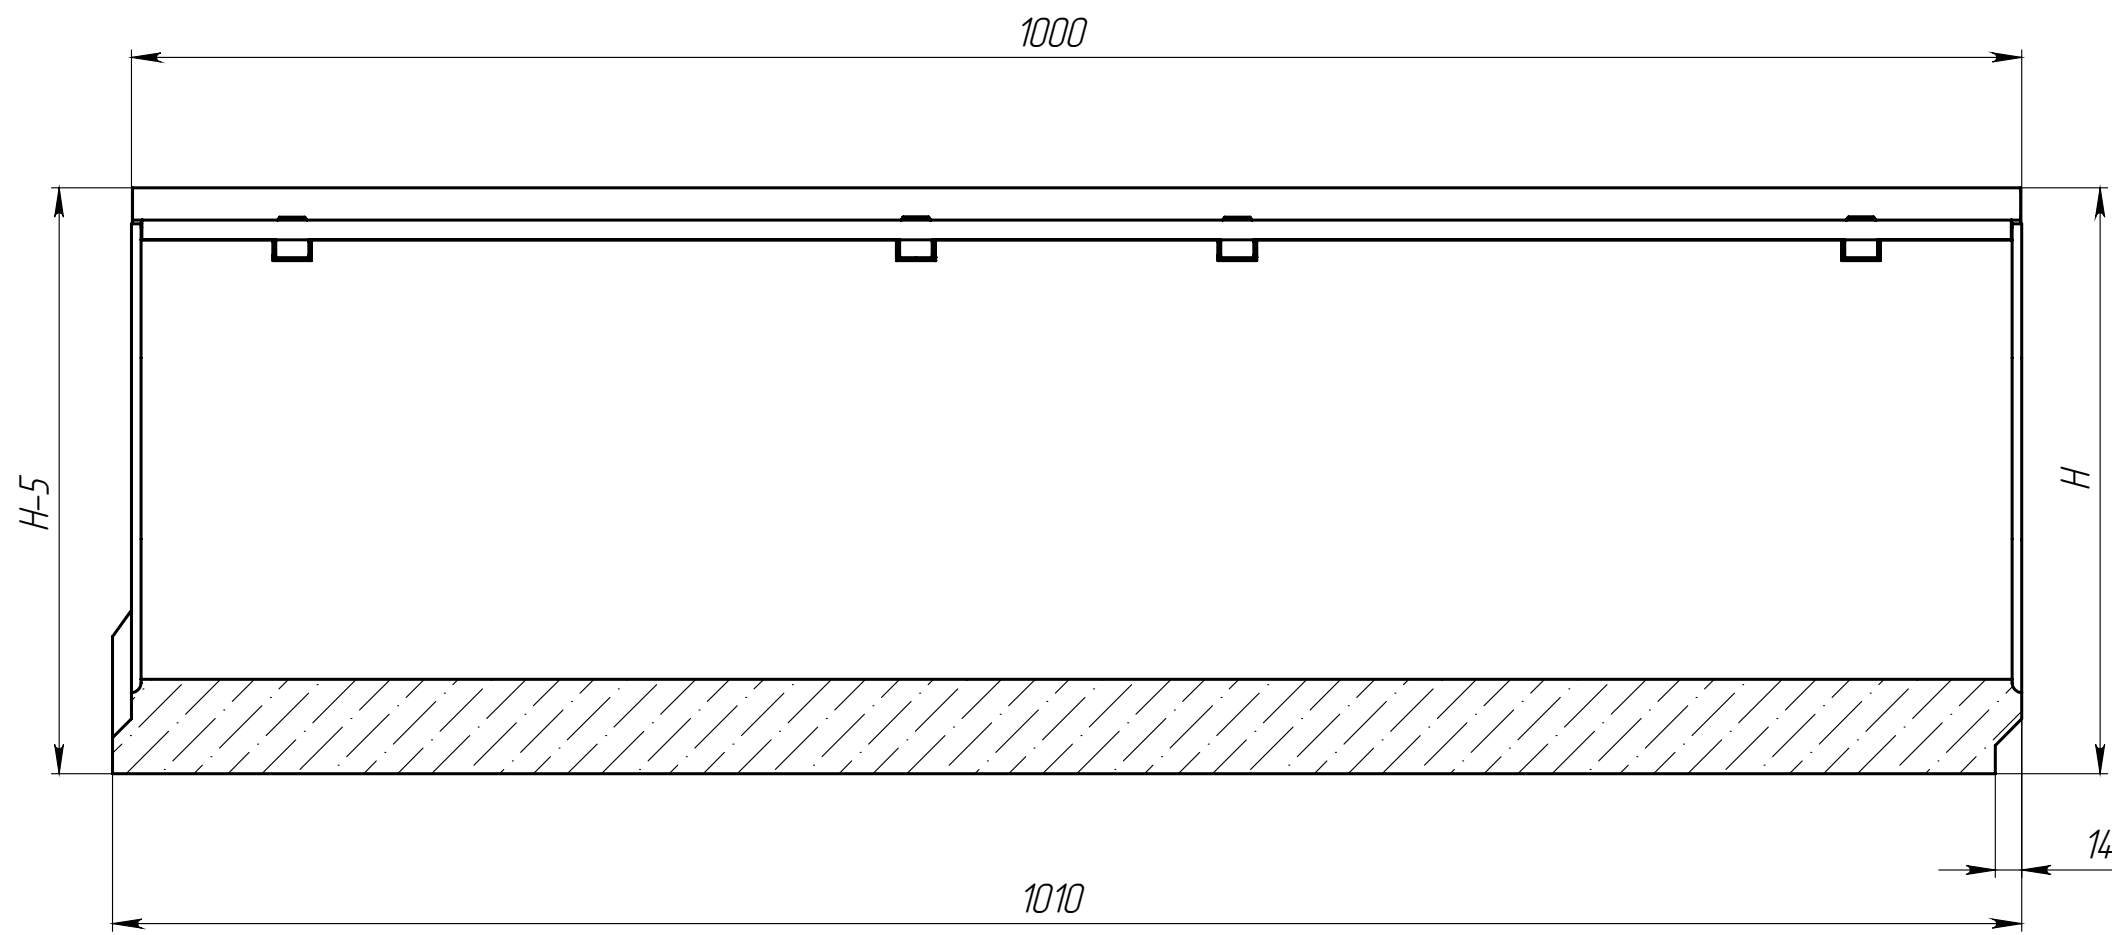

Артикул	Обозначение	Н, мм	Масса, кг	Объем бетона м.куб.
42671/01	ЛВ-15.21.31-Б-У01	310	70,76	0,0288
42671/02	ЛВ-15.21.31-Б-У02	305	70,06	0,0285
42671/03	ЛВ-15.21.31-Б-У03	300	69,35	0,0282
42671/04	ЛВ-15.21.31-Б-У04	295	68,65	0,0279
42671/05	ЛВ-15.21.31-Б-У05	290	67,94	0,0276
42671/06	ЛВ-15.21.31-Б-У06	285	67,24	0,0273
42671/07	ЛВ-15.21.31-Б-У07	280	66,53	0,0270
42671/08	ЛВ-15.21.31-Б-У08	275	65,83	0,0267
42671/09	ЛВ-15.21.31-Б-У09	270	65,12	0,0264
42671/10	ЛВ-15.21.31-Б-У10	265	64,42	0,0261
42071/01	ЛВ-15.21.26-Б-У01	260	63,71	0,0258
42071/02	ЛВ-15.21.26-Б-У02	255	63,01	0,0255
42071/03	ЛВ-15.21.26-Б-У03	250	62,30	0,0252
42071/04	ЛВ-15.21.26-Б-У04	245	61,60	0,0249
42071/05	ЛВ-15.21.26-Б-У05	240	60,89	0,0246
42071/06	ЛВ-15.21.26-Б-У06	235	60,19	0,0243
42071/07	ЛВ-15.21.26-Б-У07	230	59,48	0,0240
42071/08	ЛВ-15.21.26-Б-У08	225	58,78	0,0237
42071/09	ЛВ-15.21.26-Б-У09	220	58,07	0,0234
42071/10	ЛВ-15.21.26-Б-У10	215	57,37	0,0231
42071/11	ЛВ-15.21.26-Б-У11	210	56,66	0,0228
42071/12	ЛВ-15.21.26-Б-У12	205	55,96	0,0225
42071/13	ЛВ-15.21.26-Б-У13	200	55,25	0,0222
42071/14	ЛВ-15.21.26-Б-У14	195	54,55	0,0219
42071/15	ЛВ-15.21.26-Б-У15	190	53,84	0,0216
42071/16	ЛВ-15.21.26-Б-У16	185	53,14	0,0213
42071/17	ЛВ-15.21.26-Б-У17	180	52,43	0,0210
42071/18	ЛВ-15.21.26-Б-У18	175	51,73	0,0207
42071/19	ЛВ-15.21.26-Б-У19	170	51,02	0,0204
42071/20	ЛВ-15.21.26-Б-У20	165	50,32	0,0201
42071/21	ЛВ-15.21.26-Б-У21	160	49,61	0,0198
42071/22	ЛВ-15.21.26-Б-У22	155	48,91	0,0195

На лотках малой высоты (до 230 мм) допускается наличие технологического обдоя в области примыкания усиливающей насадки, вызванного разностью ширины насадки и толщины стенки лотка. Обдой не является браком, не влияет на эксплуатационные свойства изделия.

Допустимое отклонение фактической массы от номинальной может составлять до 10%

									Арт		
Изм./лист	N документа	Подп.	Дата		Лоток водоотводный с уклоном	Лист	Масса	Масштаб			
Разраб									1:4		
Пров.											
Т. контр						Лист	Листов 1				
Н. контр											
Утв.											